


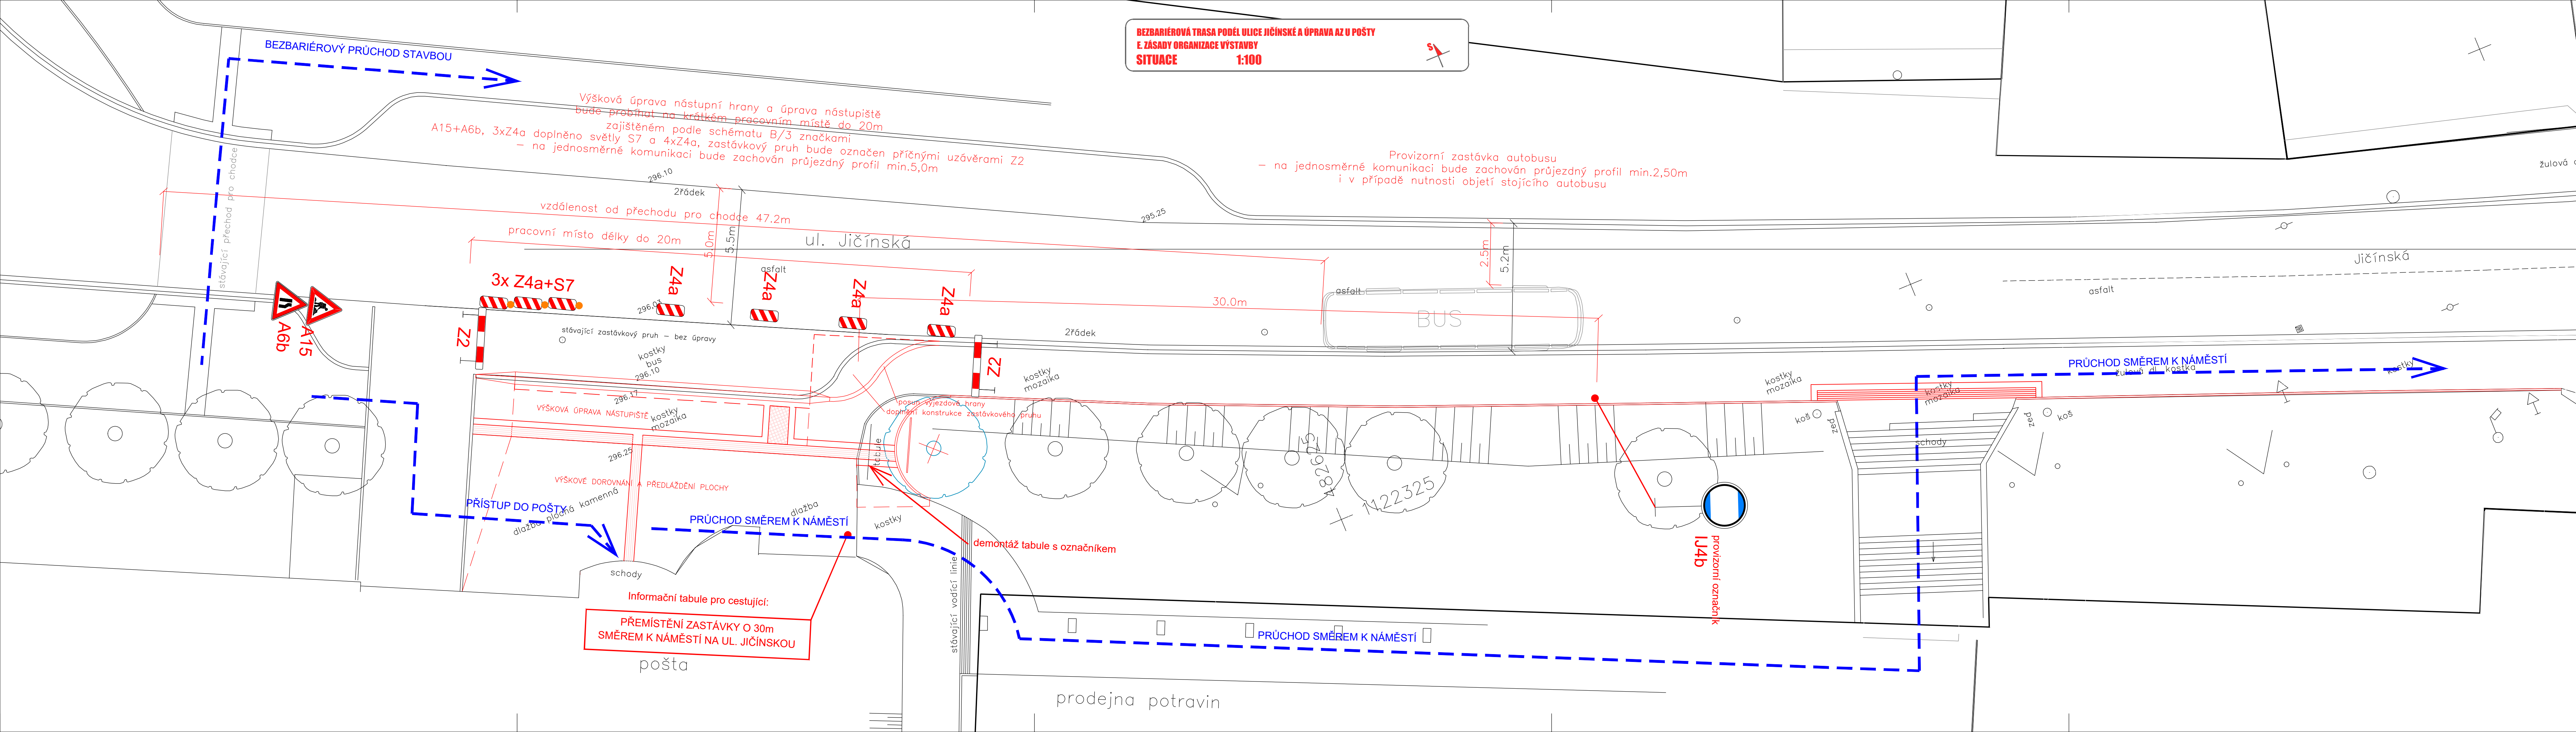

BEZBARIÉROVÁ TRASA PODÉL ULICE JIČÍNSKÉ A ÚPRAVA AZ U POŠTY
E. ZÁSADY ORGANIZACE VÝSTAVBY
SITUACE 1:100

Provizorní zastávka autobusu
- na jednosměrné komunikaci bude zachován průjezdný profil min.2,50m
i v případě nutnosti objektu stojícího autobusu

Výšková úprava nástupní hrany a úprava nástupiště
bude probíhat na krátkém pracovním místě do 20m
zajištěném podle schématu B/3 značkami
A15+A6b, 3xZ4a doplněno světly S7 a 4xZ4a, zastávkový pruh bude označen příčnými uzávěrami Z2
- na jednosměrné komunikaci bude zachován průjezdný profil min.5,0m

vzdálenost od přechodu pro chodce 47,2m
pracovní místo délky do 20m

VÝŠKOVÁ ÚPRAVA NÁSTUPIŠTĚ

VÝŠKOVÉ DOROVNÁNÍ A PŘEDLÁŽENÍ PLOCHY

PŘÍSTUP DO POŠTY

PRŮCHOD SMĚREM K NÁMĚSTÍ

Informační tabule pro cestující:
PŘEMÍSTĚNÍ ZASTÁVKY O 30m
SMĚREM K NÁMĚSTÍ NA UL. JIČÍNSKOU

PRŮCHOD SMĚREM K NÁMĚSTÍ

PRŮCHOD SMĚREM K NÁMĚSTÍ

Souřadnicový systém S-JTSK
Výškový systém Bpv

OBJEDNATEL
Město Příbor
nám. Sigmunda Freuda, 742 58 Příbor

PROJEKTANT
KAMARO PROJEKT
Ing. Kateřina Čecháková – IČO 05771226
Horní Tošanovice 160, 739 53 Hnojník
Hlavní projektant – Ing. Roman Čechák – ČKAIT 1103961

VEDOUcí PROJEKTANT Ing. Kateřina Čecháková
VYPRACOVAL Ing. Kateřina Čecháková
KONTROLOVAL Ing. Roman Čechák

KRAJ Moravskoslezský
KATASTRÁLNÍ ÚZEMÍ Příbor (735329)
NÁZEV AKCE: **BEZBARIÉROVÁ TRASA PODÉL ULICE JIČÍNSKÉ A ÚPRAVA AZ U POŠTY**
NÁZEV VÝKRESU: **E. ZÁSADY ORGANIZACE VÝSTAVBY SITUACE**

KAMARO PROJEKT
Ing. Kateřina Čecháková
IČO 05771226

KAMARO PROJEKT

DATUM 12/2018
FORMÁT 6x44
MĚŘÍTKO 1:100
ÚČEL DPS
ROZPRACOVANOST ČISTOPIS
Č. ZAKÁZKY K-0054
ČÍS. SOUPRAVY ČÍS. VÝKRESU 02