


Celková situace

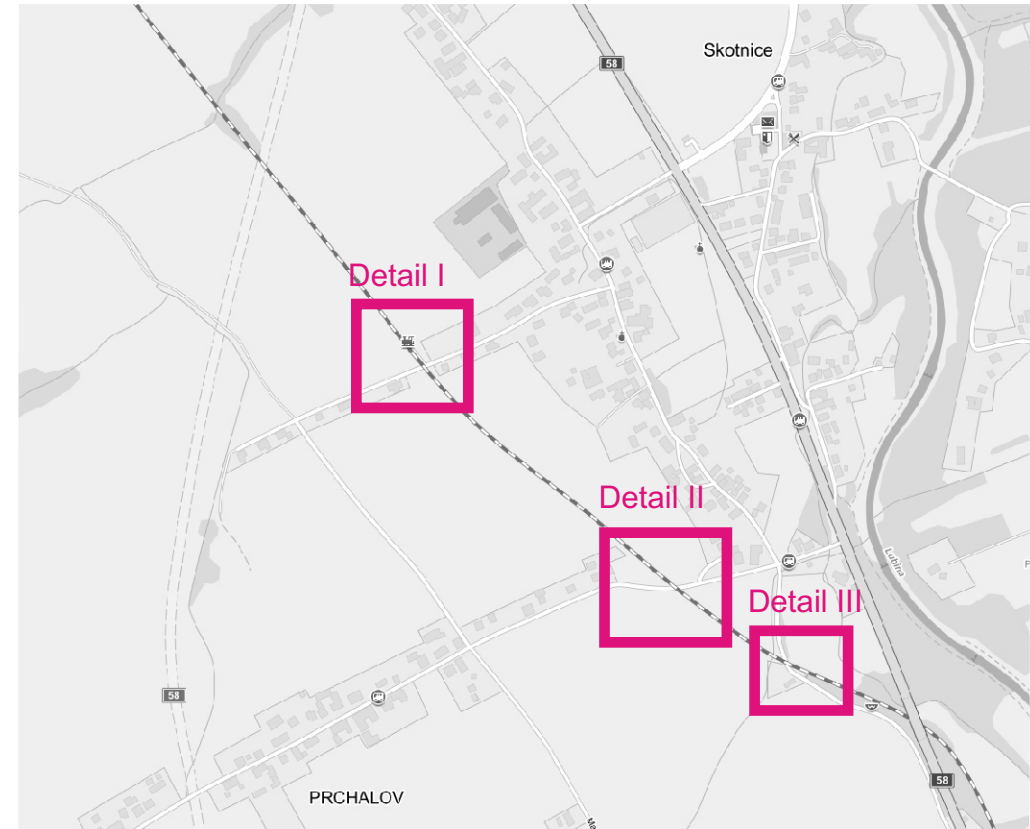


IP22



IP22

Detail II

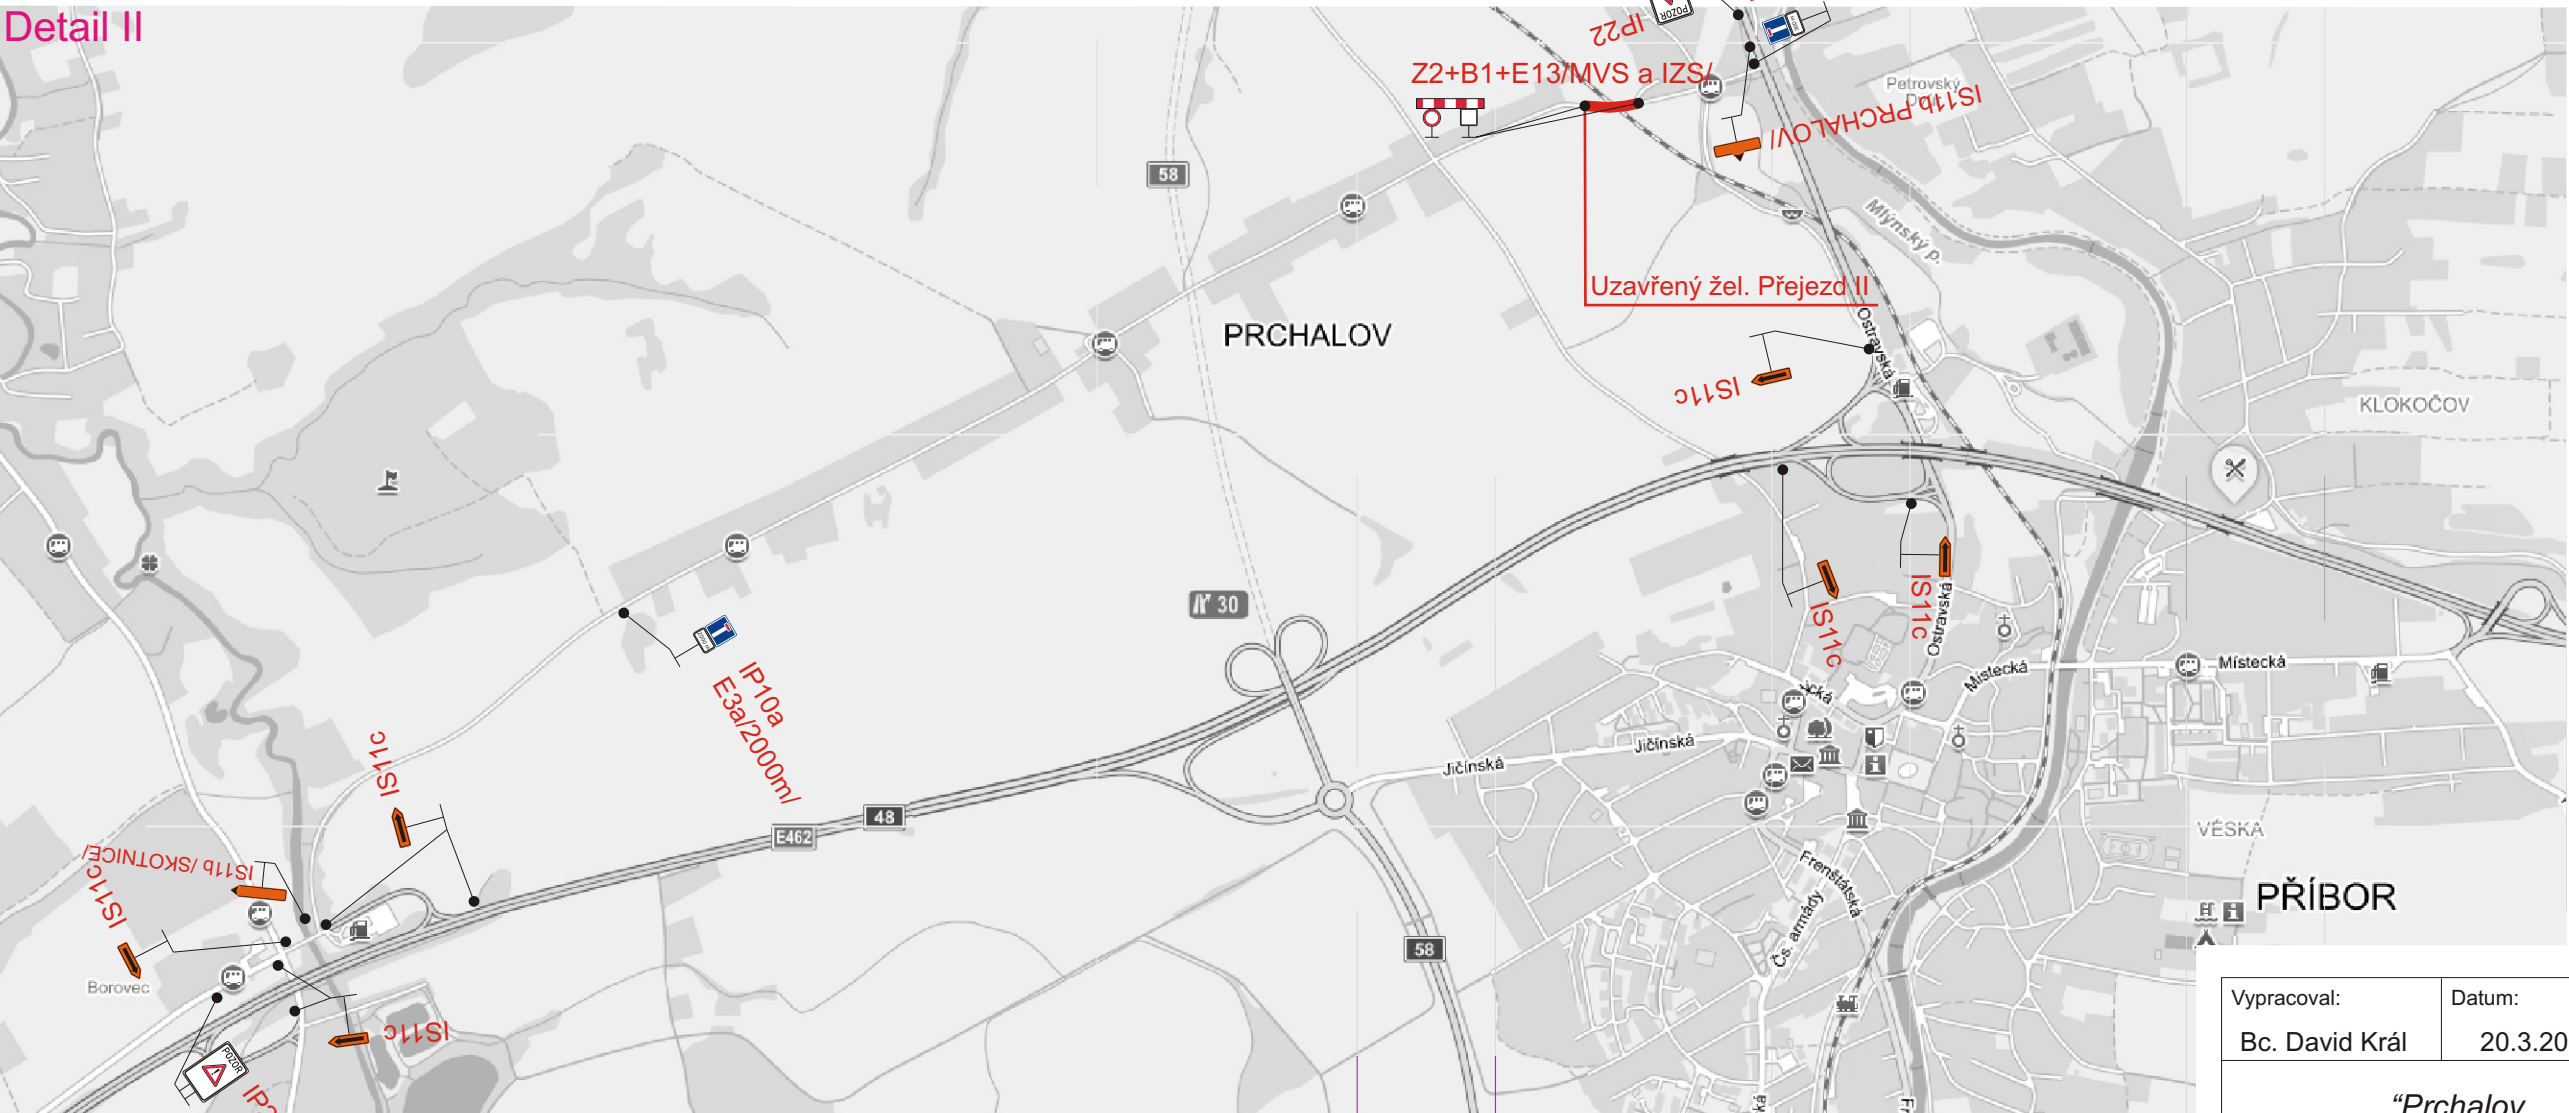

Vypracoval:	Datum:	
Bc. David Král	20.3.2017	
<u><i>“Prchalov rekonstrukce žel. Přezdů”</i></u>		
Přechodné dopravní značení žel. Přezd II.		
Úplná uzavírka		