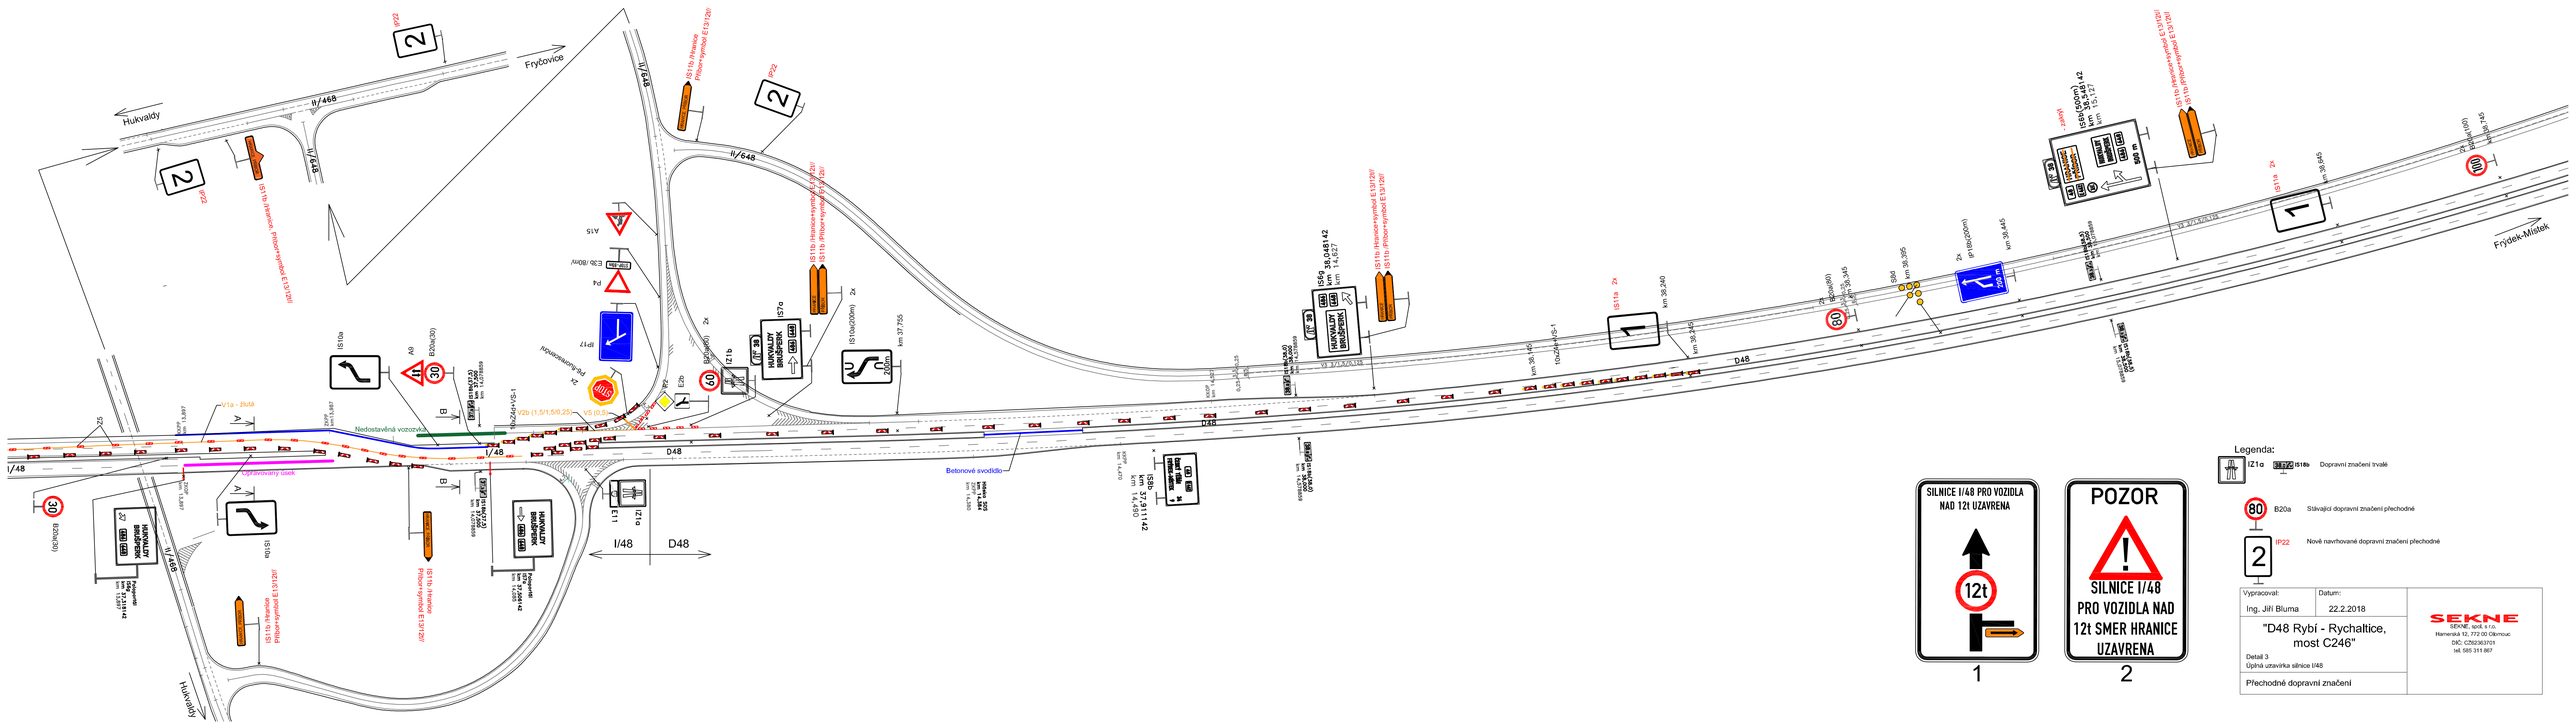


Legenda:

| | | |
|---|---|---|
| IZ1a IS10a IS10b | Dopravní značení trvalé | |
| 80 B20a | Stávající dopravní značení přechodné | |
| 2 IP22 | Nově navrhované dopravní značení přechodné | |

| | |
|---|---|
| Vypracoval: Ing. Jiří Bluma | Datum: 22.2.2018 |
| "D48 Rybí - Rychaltice, most C246" | |
| Detail 3<br>Úplná uzavírka silnice I/48 | |
| Přechodné dopravní značení | |

SEKNE
SEKNE, spol. s r.o.
Hamerská 12, 772 00 Olomouc
DIČ: CZ60363703
tel. 585 311 867