

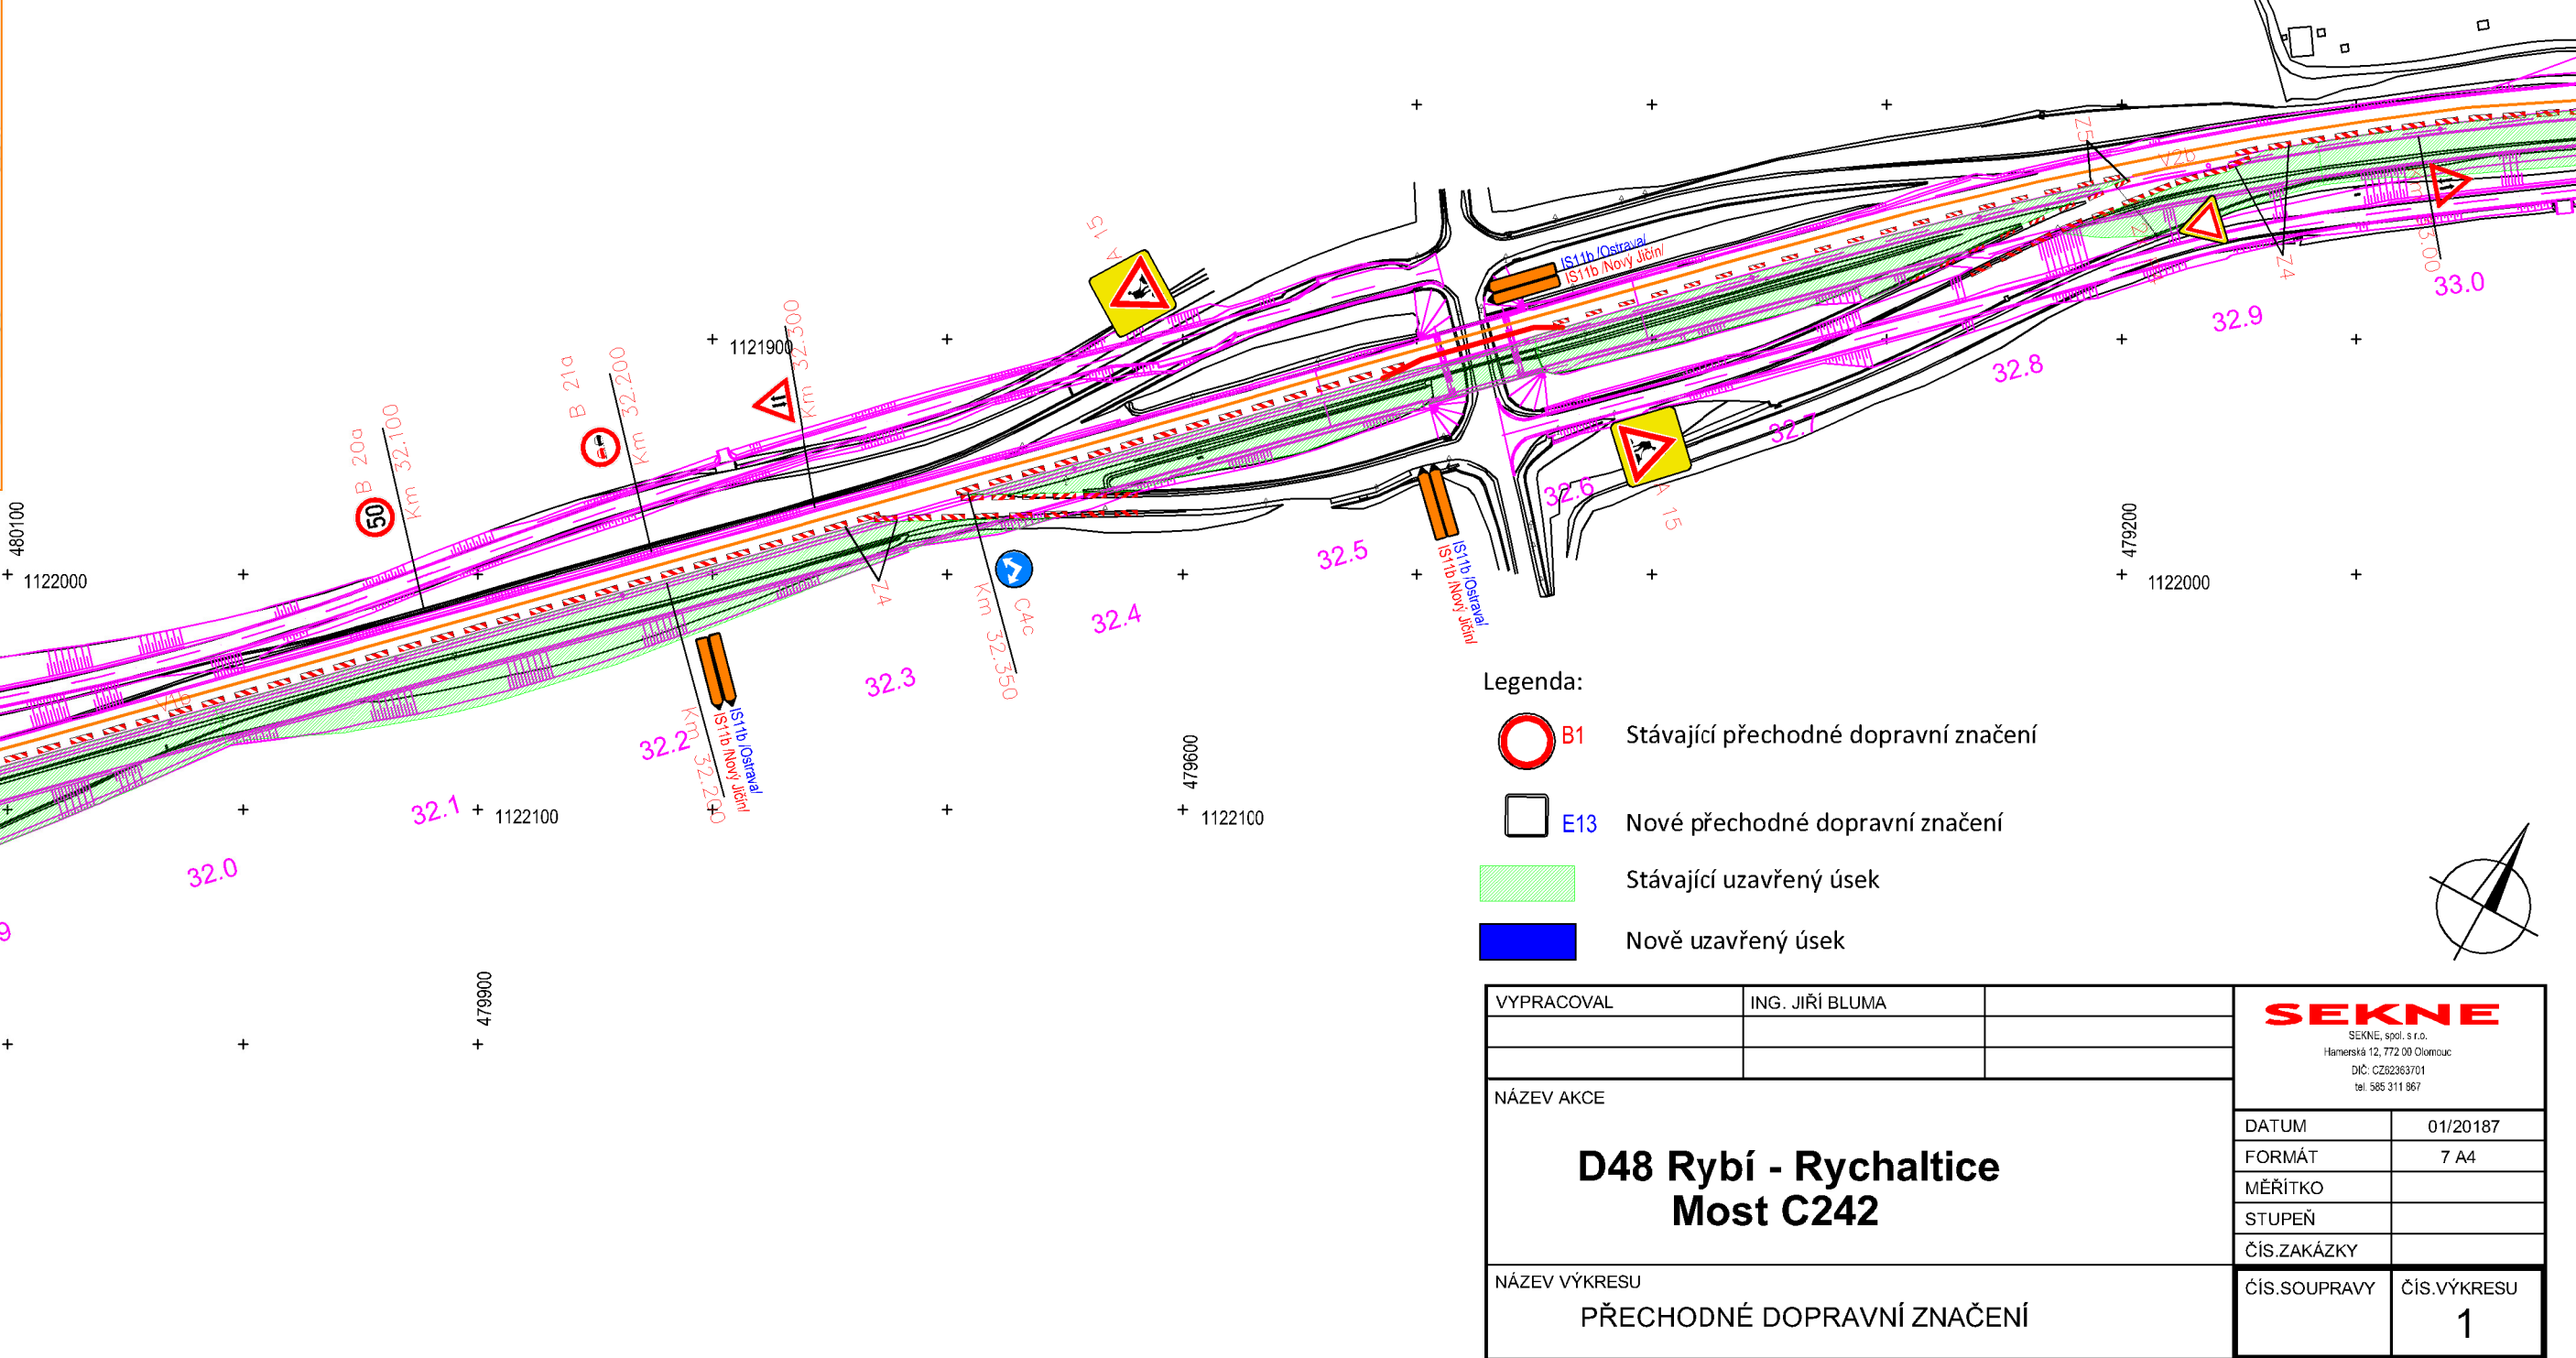


SITUACE DZ NA D48

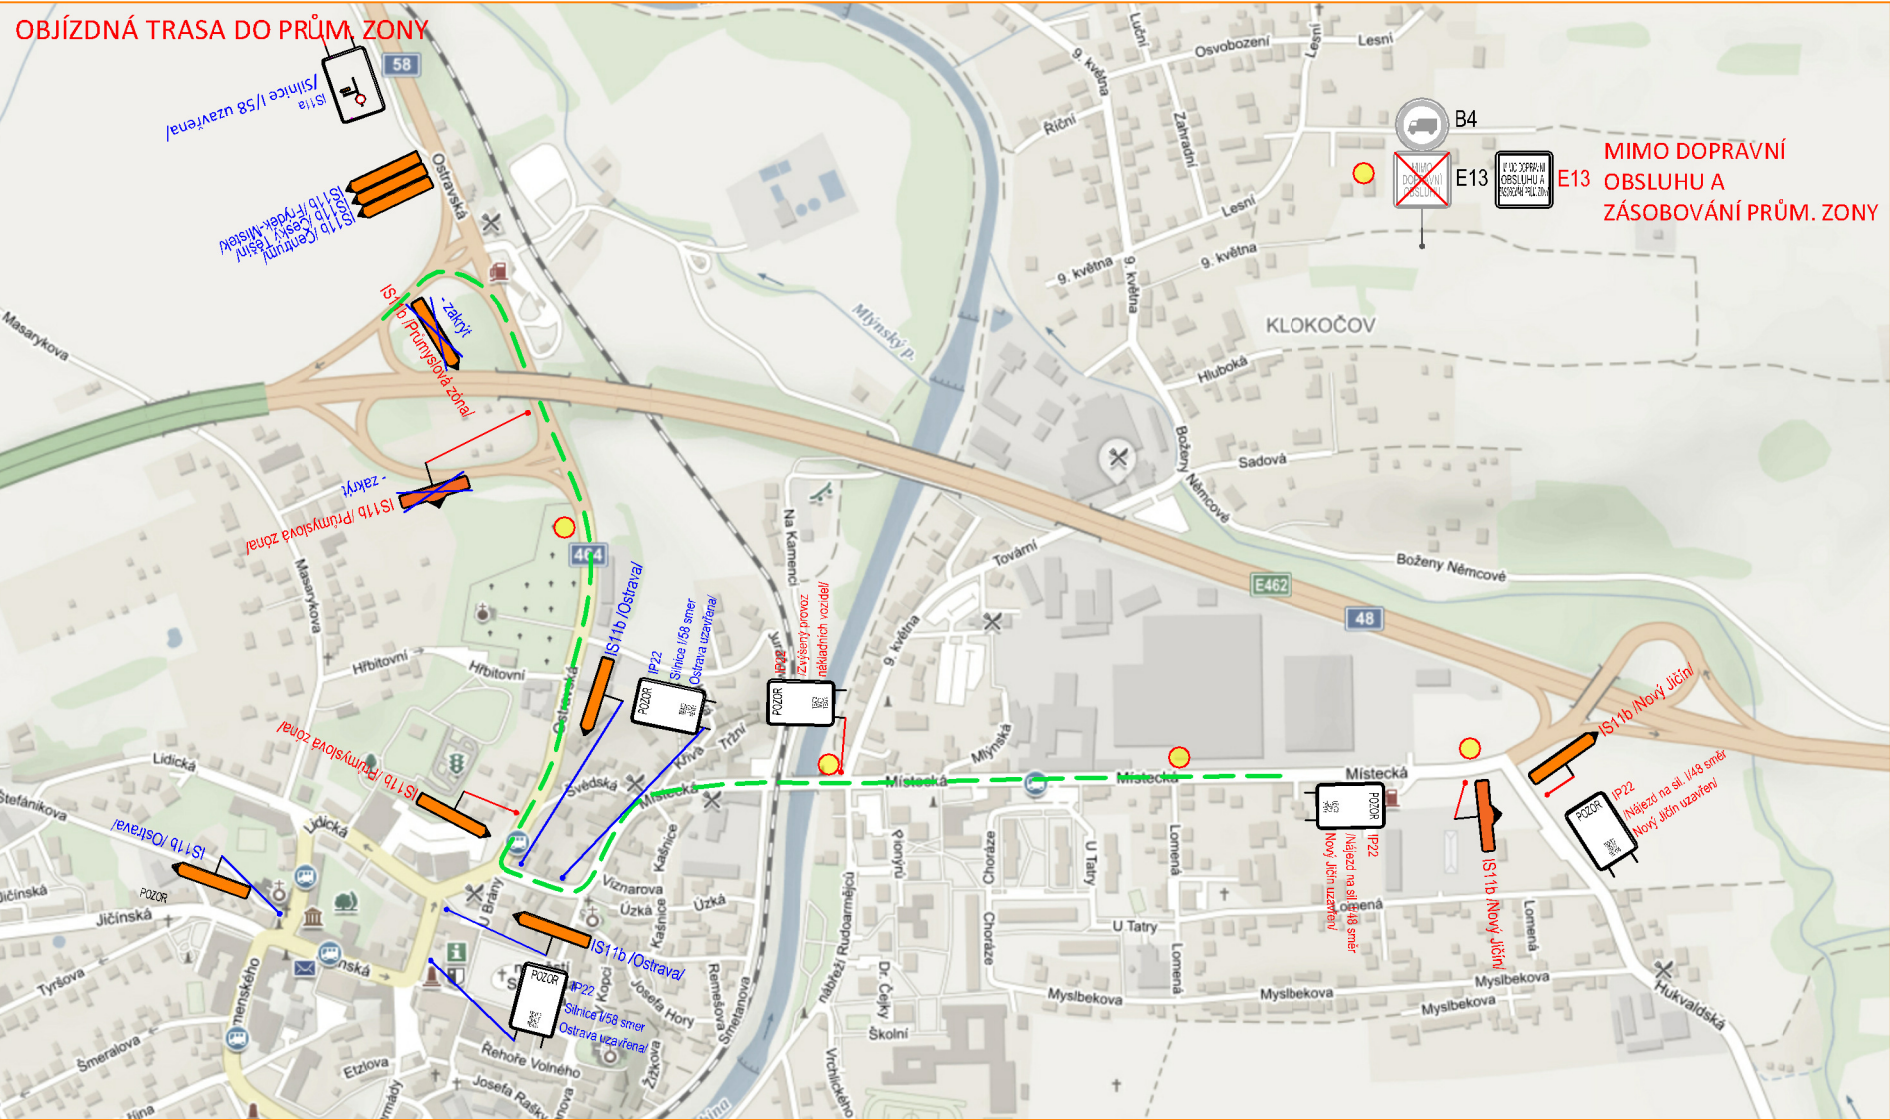

- Legenda:
- B1 Stávající přechodné dopravní značení
 - E13 Nové přechodné dopravní značení
 - Stávající uzavřený úsek
 - Nově uzavřený úsek

VYPRACOVAL	ING. JIŘÍ BLUMA		SEKNE SEKNE, s.r.o. Ihrova 15, 720 00 Olomouc IČO: 25228071 DIČ: 585 311 887	
NAZEV AKCE	D48 Rybí - Rychaltice Most C242		DATUM	01/20187
FORMÁT			7 A4	
MĚŘÍTKO				
STUPEŇ				
ČÍS. ZAKÁZKY				
NAZEV VÝKRESU	PŘECHODNÉ DOPRAVNÍ ZNAČENÍ		ČÍS. SOUPRAVY	ČÍS. VÝKRESU
			1	

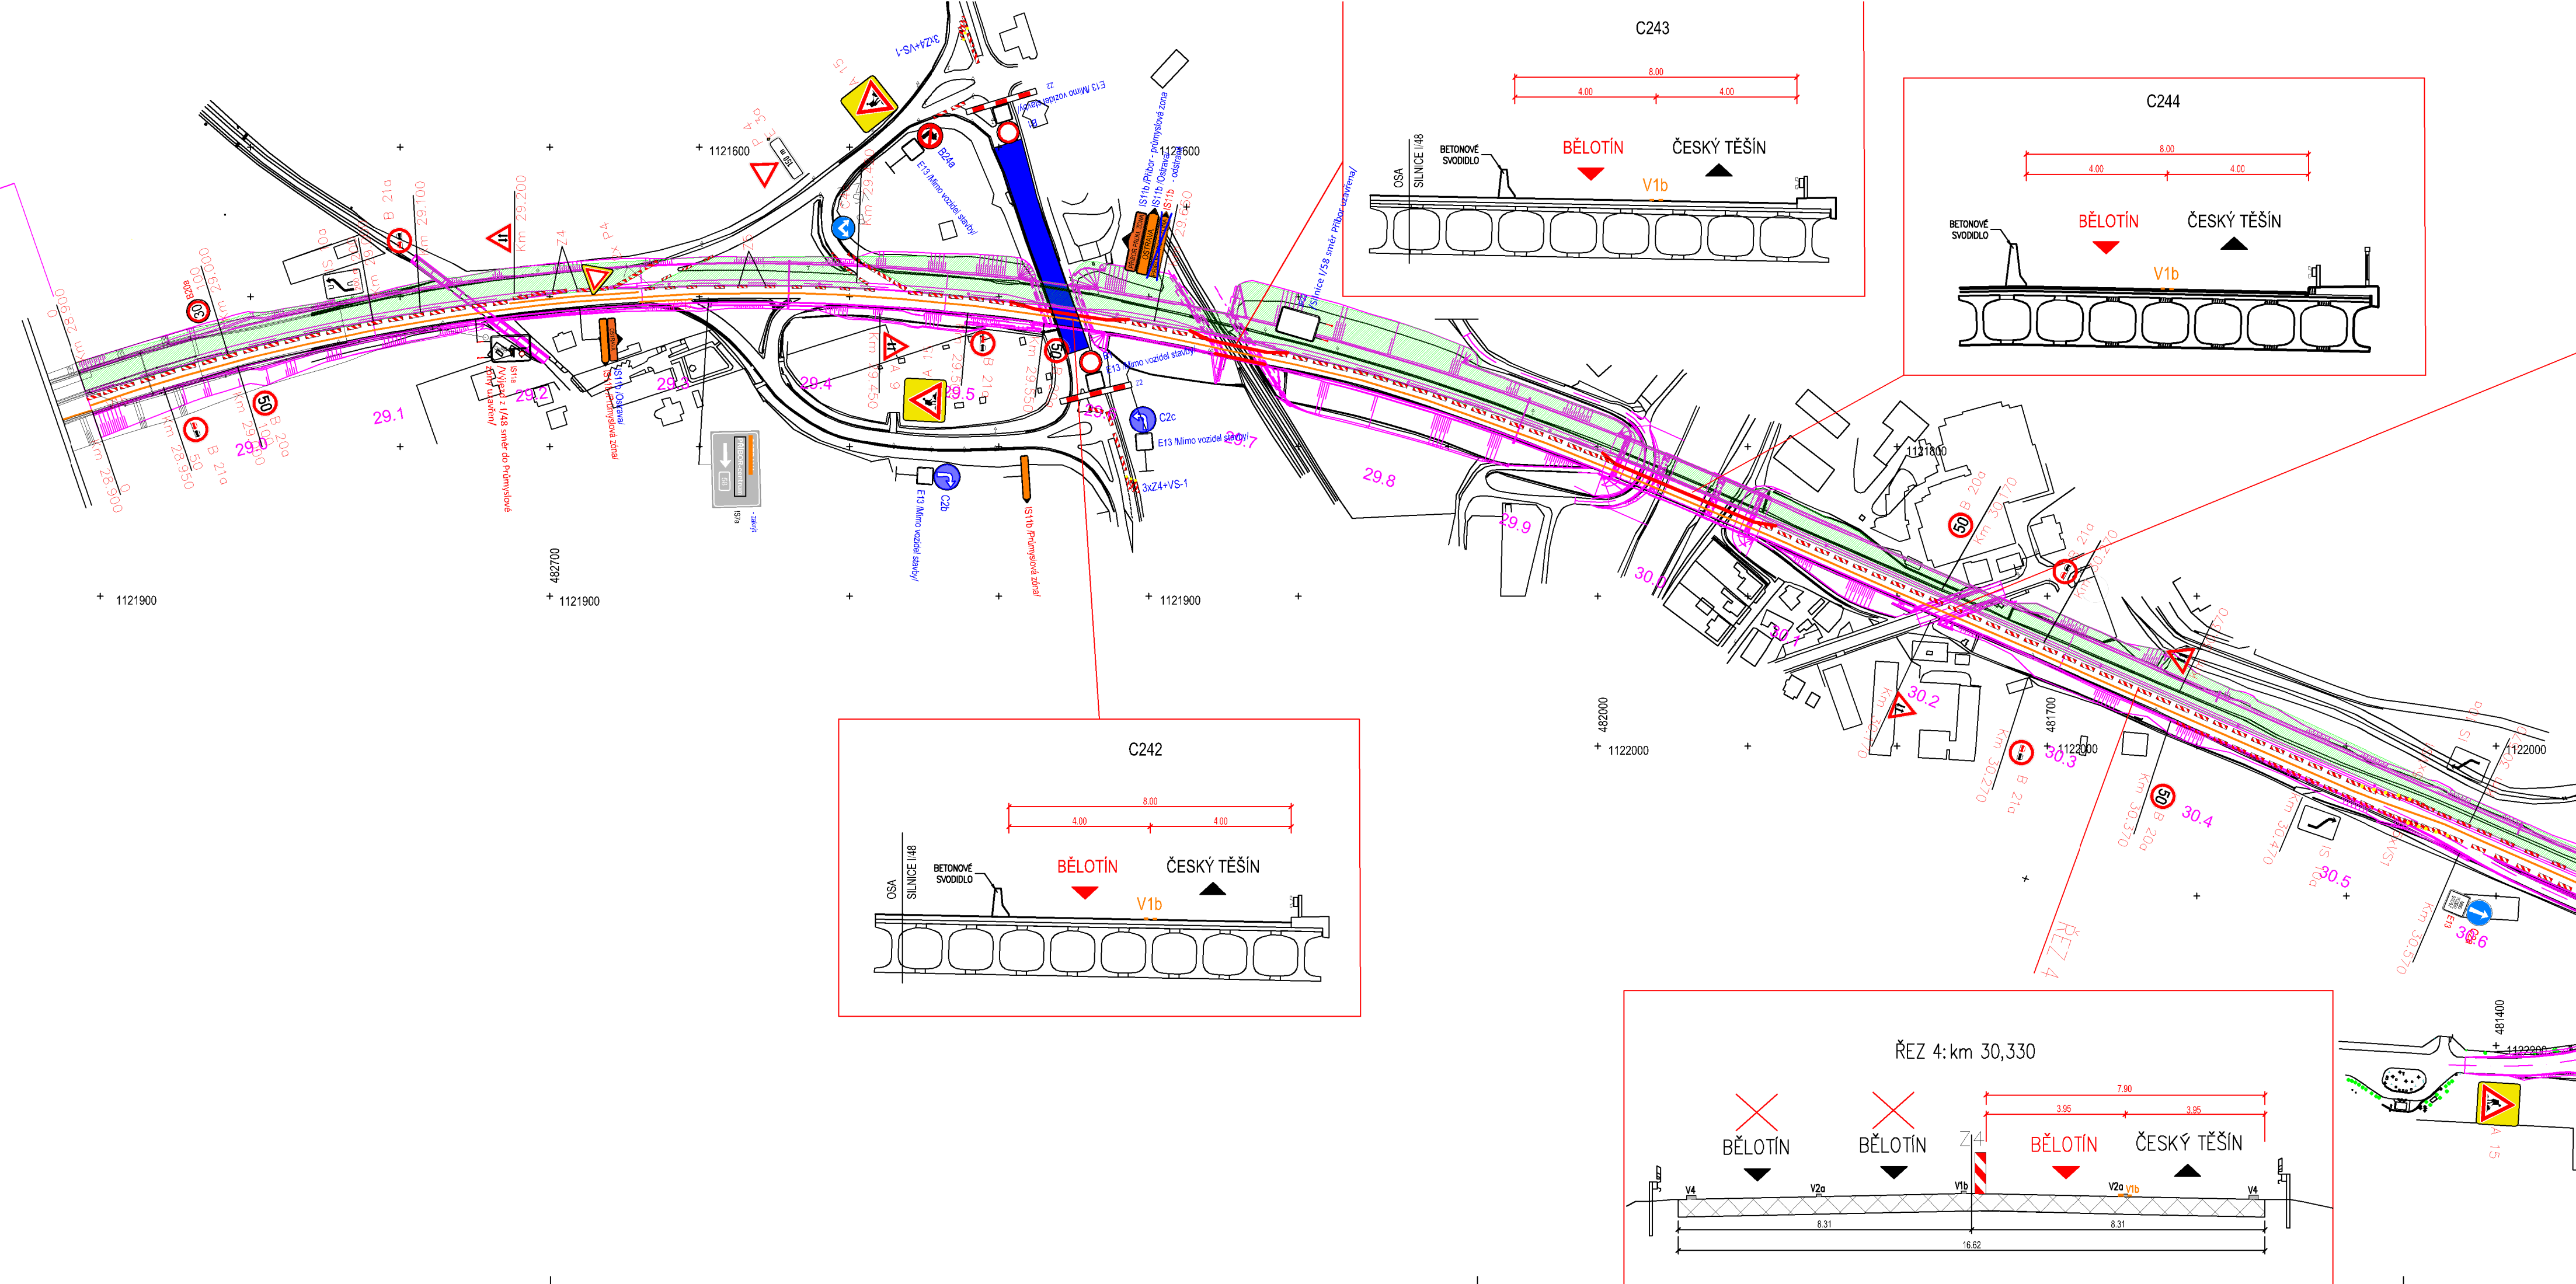