



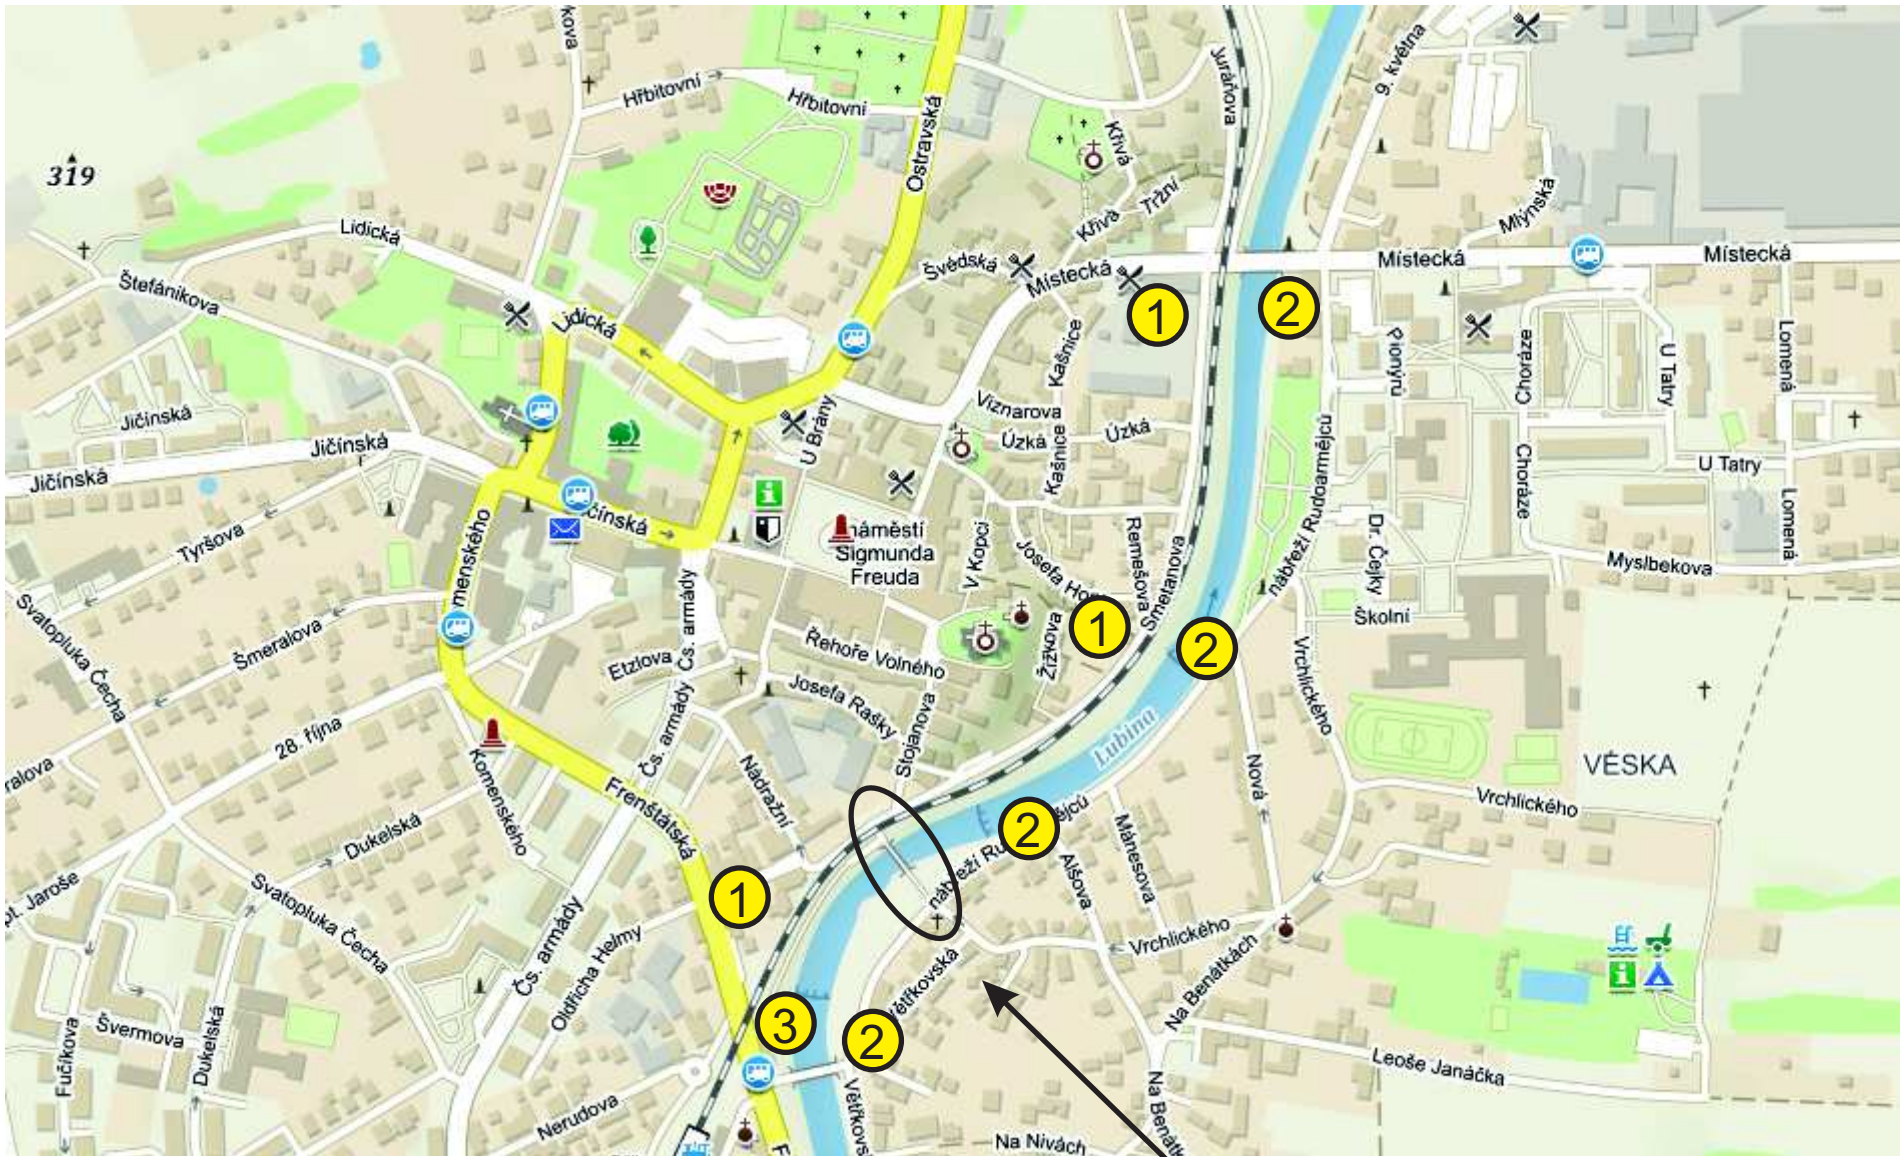

Prostor železničního přechodu bude doplněn pevnou
zábranou např. city blokem a bezpečnostní páskou

ZÁJMOVÉ MÍSTO

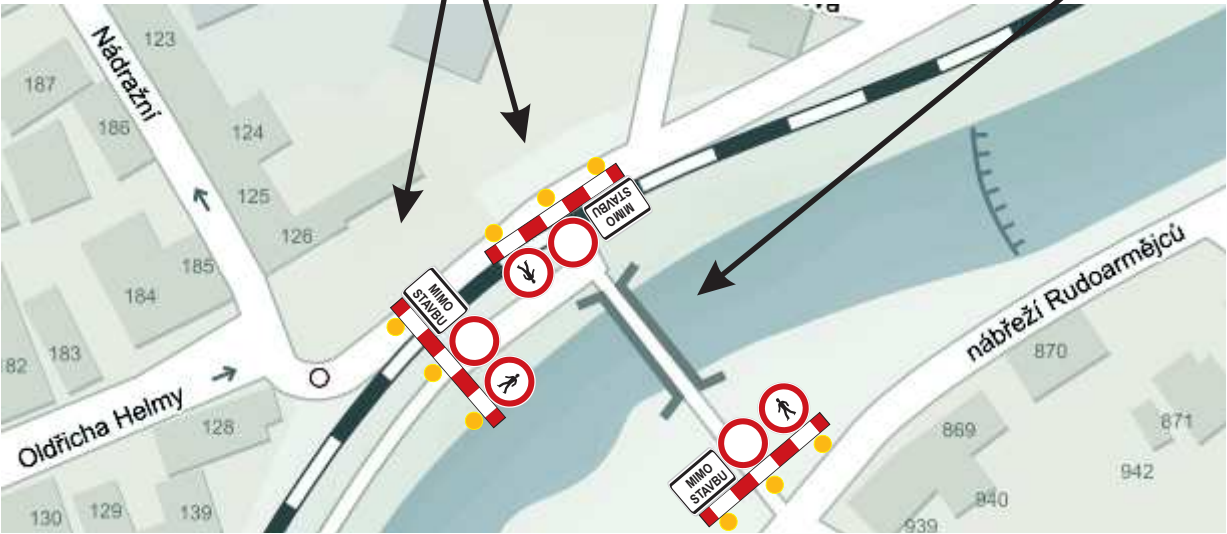

DAV**Z**
DOPRAVNÍ ZNAČENÍ

zpracoval: Kamil Kedroň

obsah: REKO lávky přes vodní tok Lubina v k. o. Příbor, DIO