


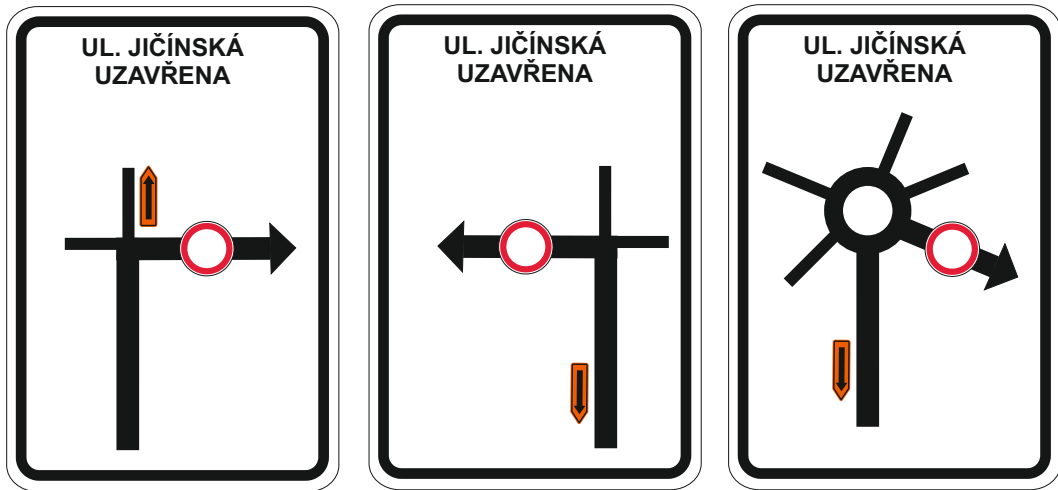
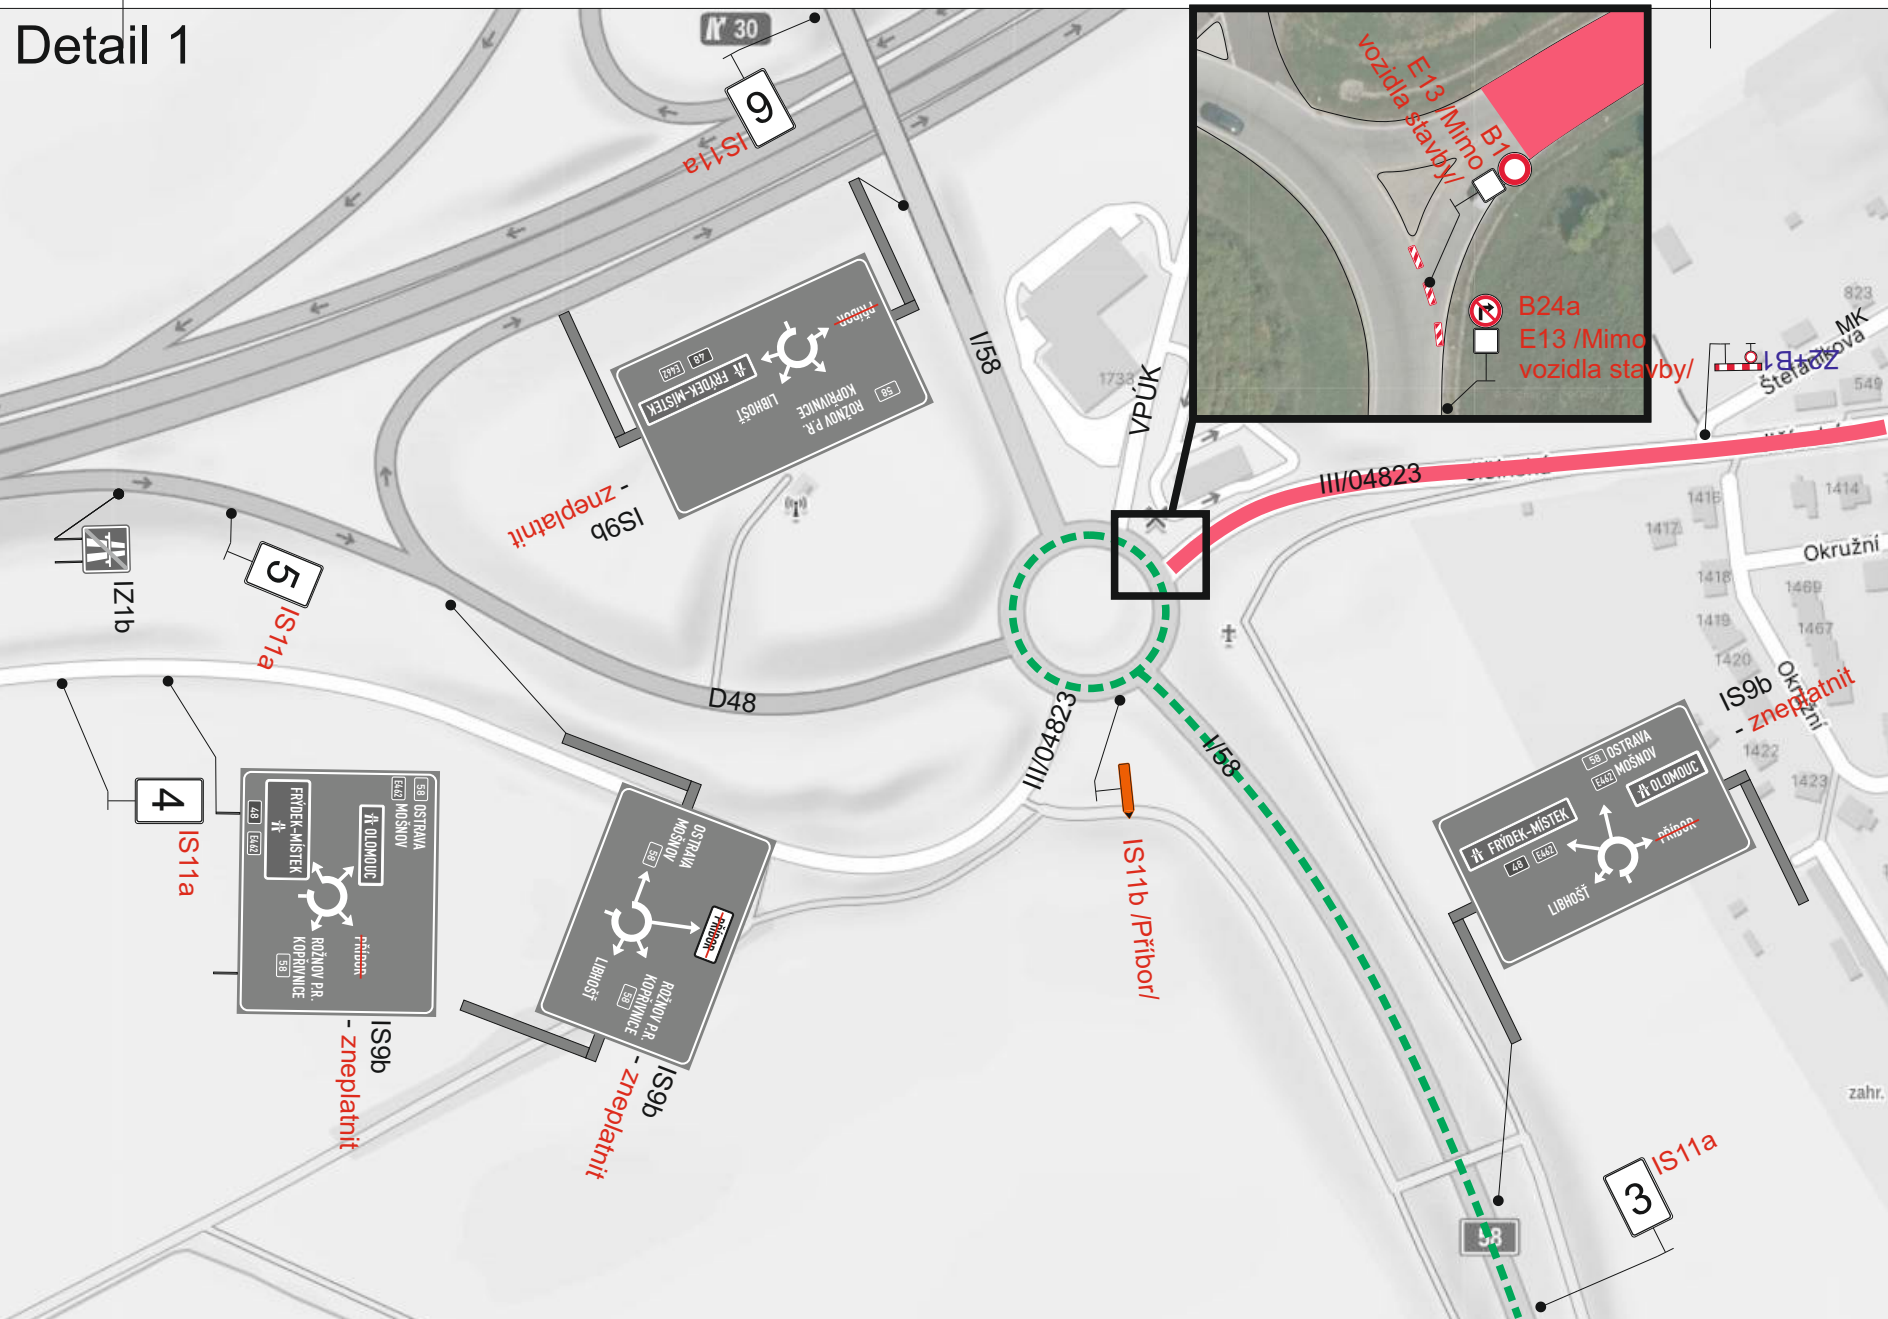
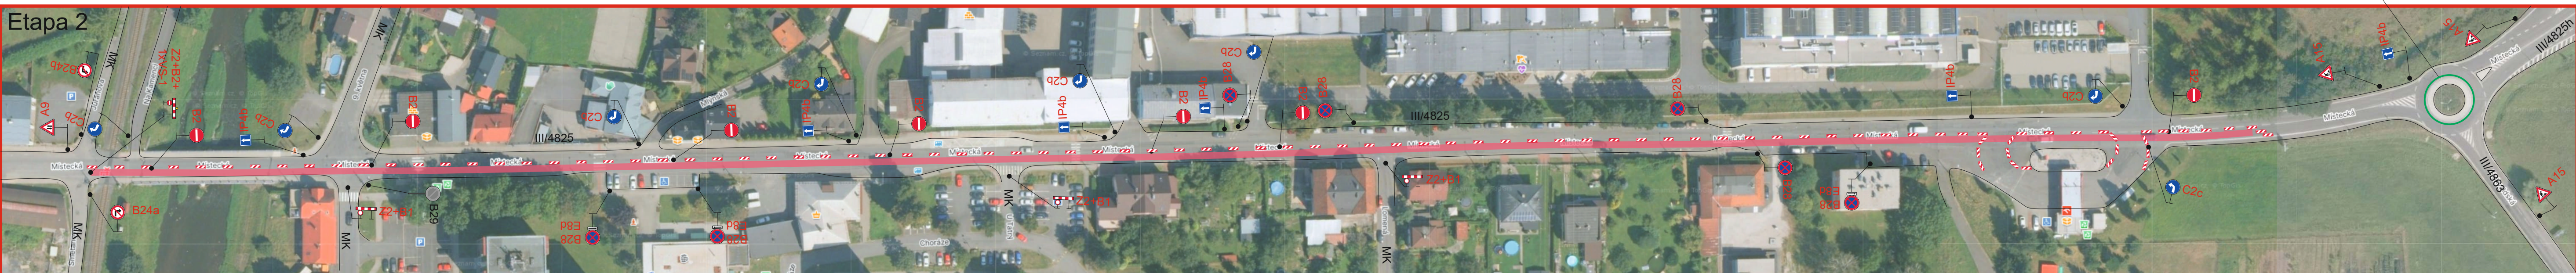


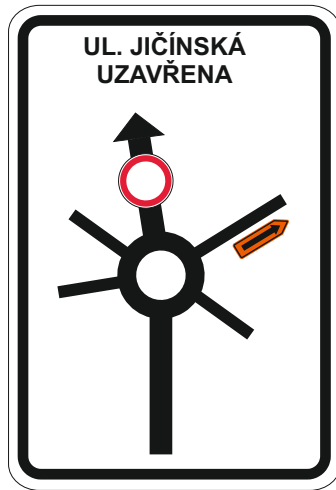


2

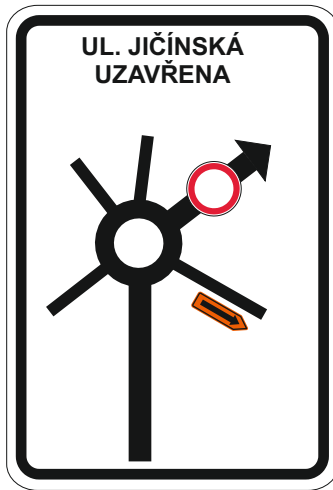


3

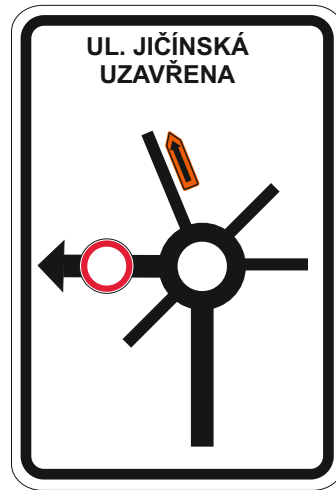



5

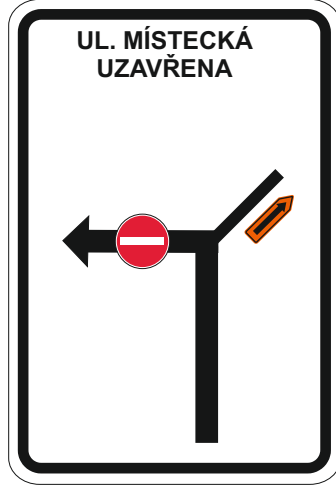

6

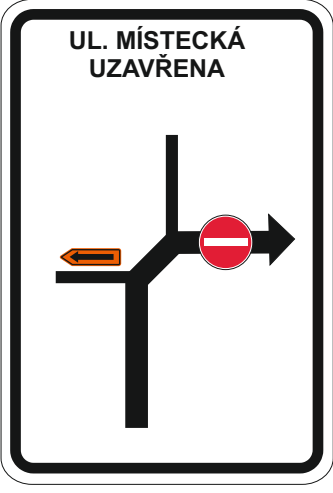

8

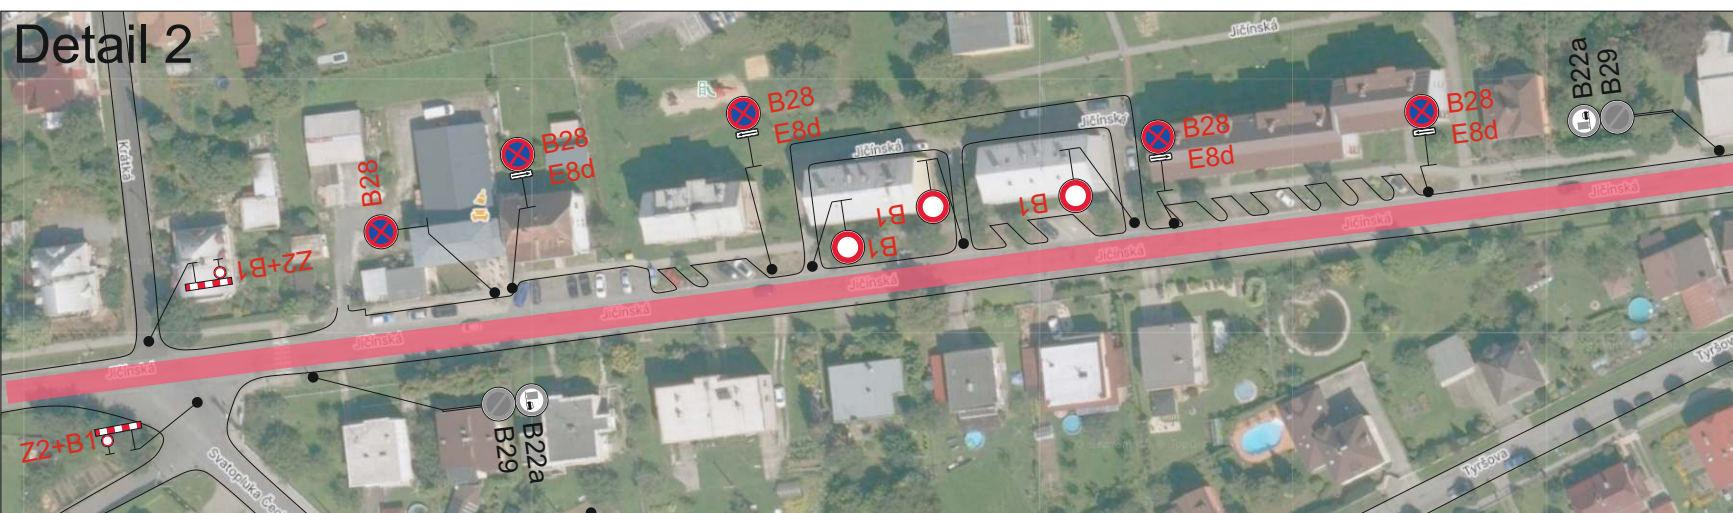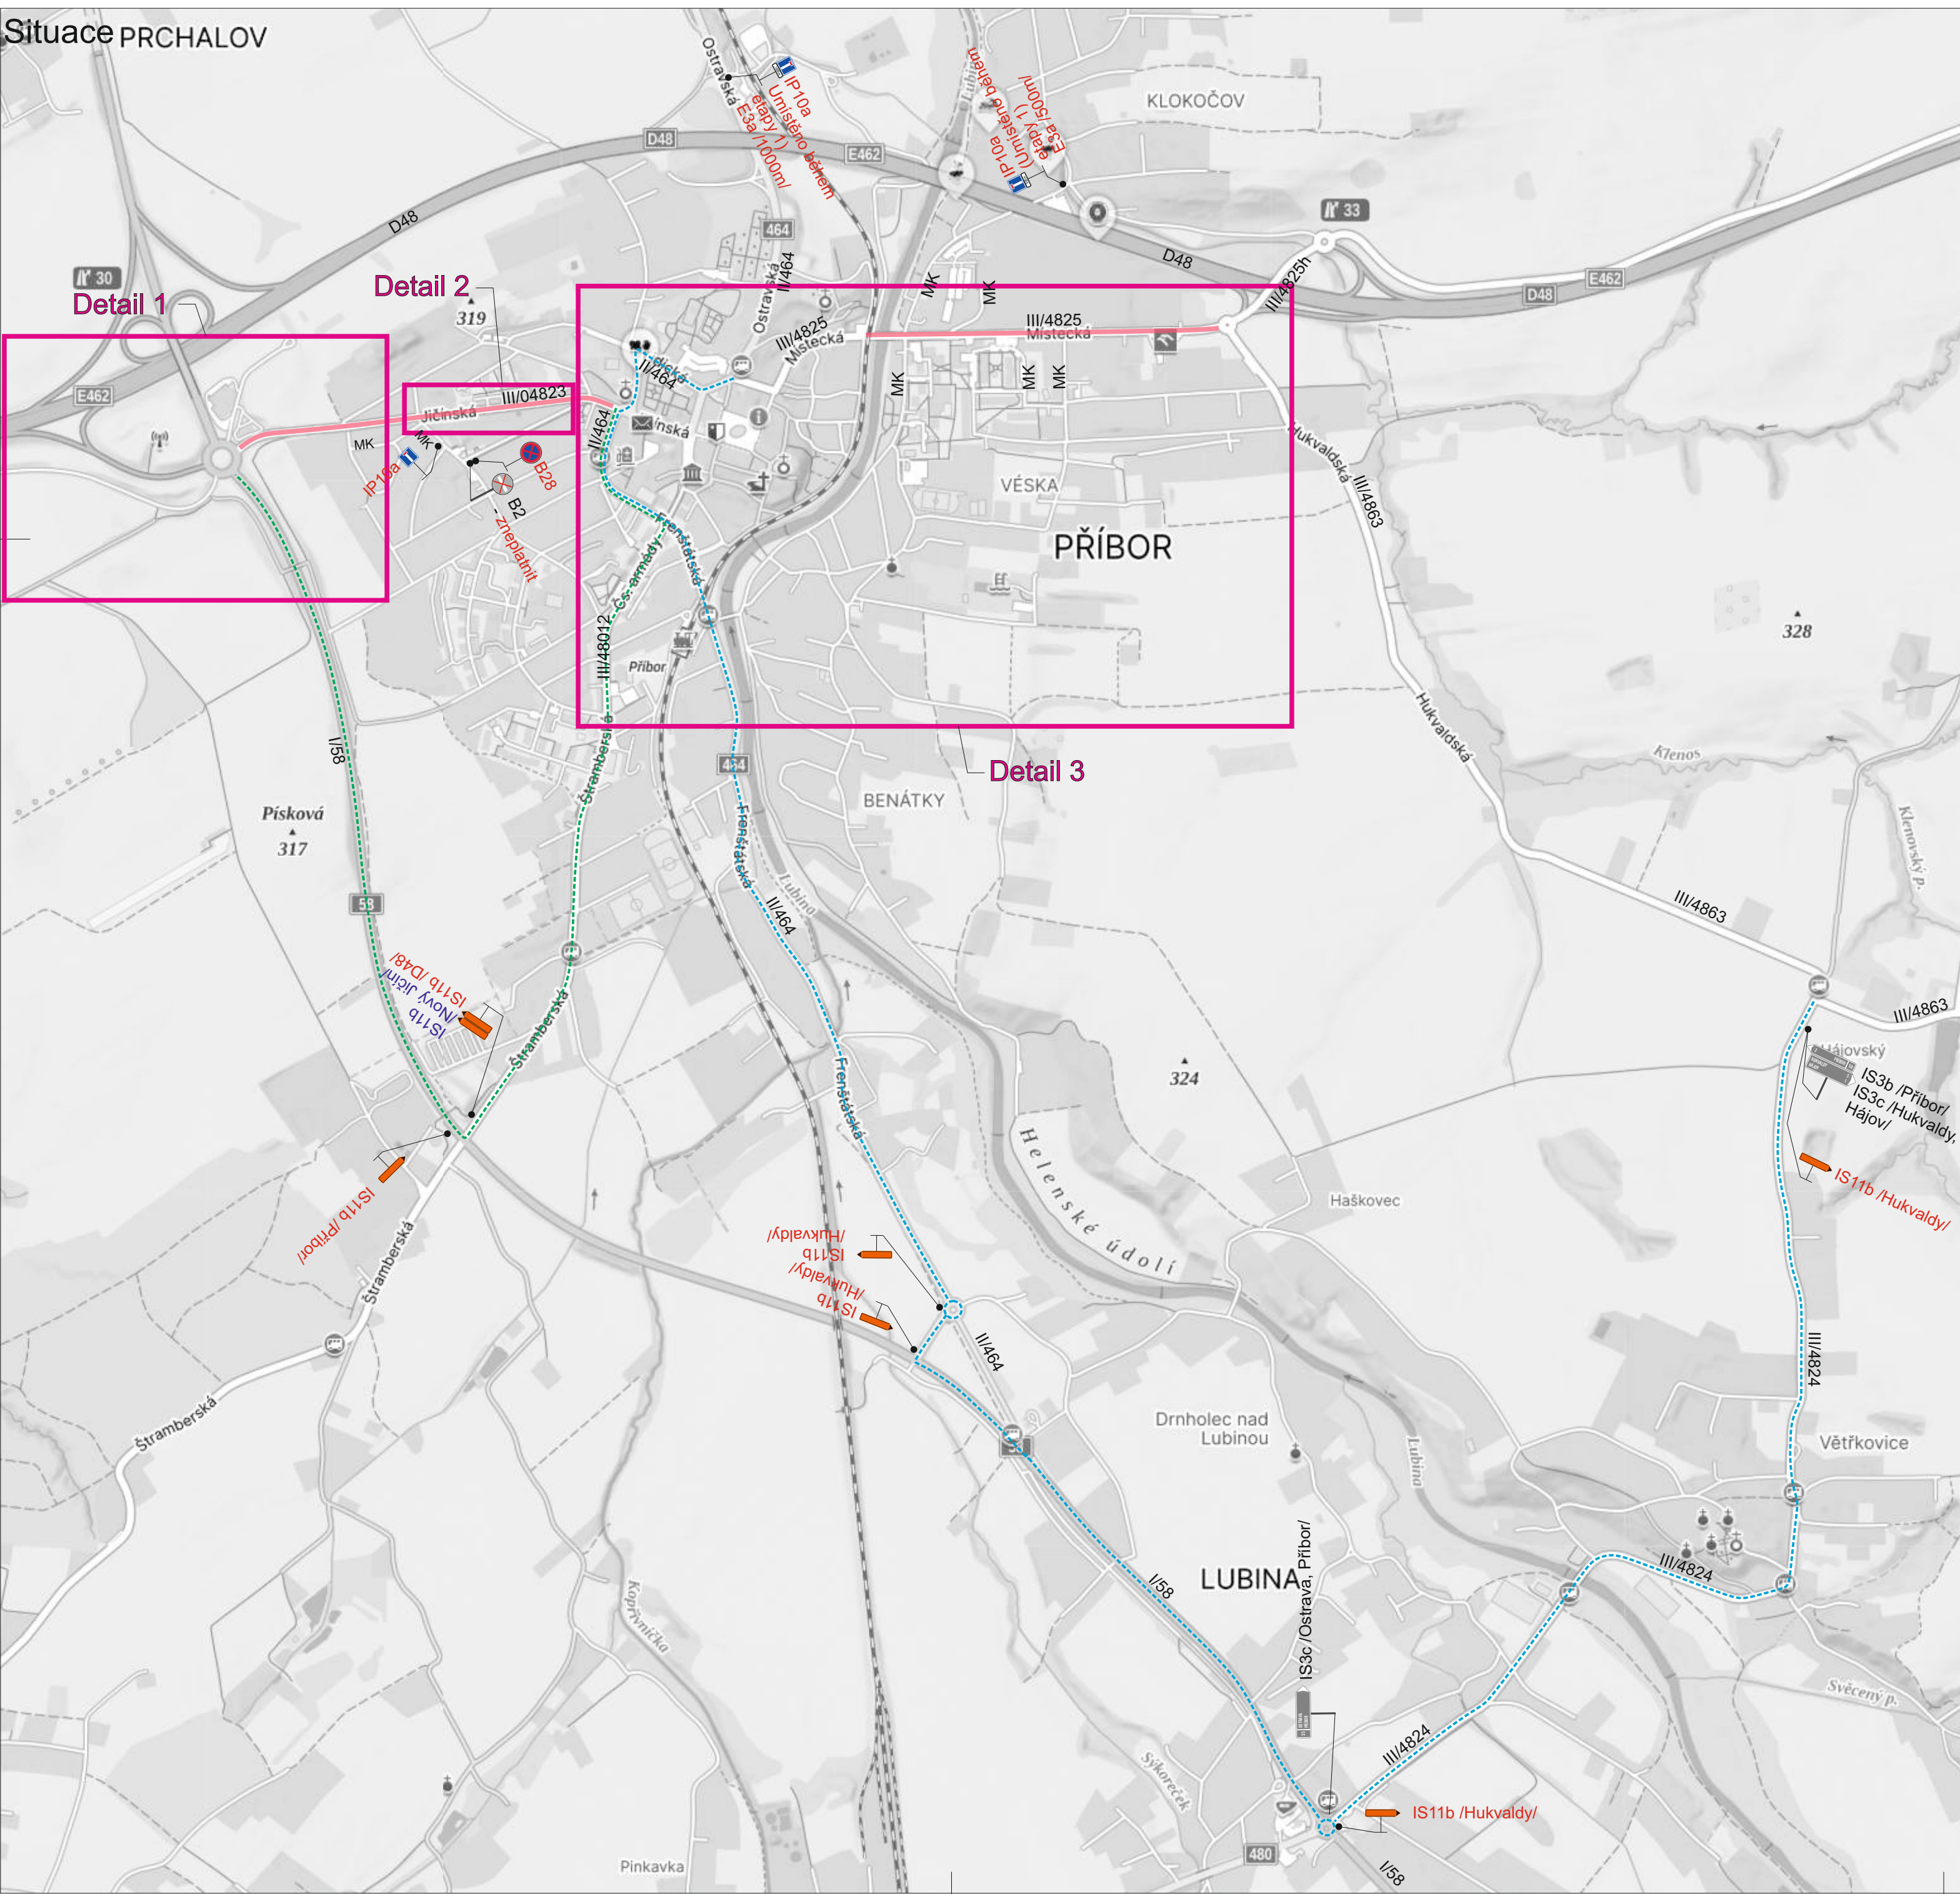

Legenda:

- B2 Trvalé dopravní značení
- IP10a Nové přechodné dopravní značení
- IP10a Stávající přechodné dopravní značení
- Uzavřený úsek
- Objízdna trasa - ul. Jičínská
- Objízdna trasa - ul. Městská
- Náhradní zastávka BUS

Dopravní značení B2 s datem platnosti bude umístěno 7 dní před zahájením stavby.
Trvalé dopravní značení, které bude v rozporu s přechodným dopravním značením, bude dočasně zneplatněno.

Vypracoval:	Dat:	3.8.2026
Název akce:	Silnice III/04823 a III/04825	
Příloha:	Přechodné dopravní značení	
Formát:	12x4	
C. výkresu:	2	
C. soupisy:		

SEKNE
Horního 12, 772 00 Olomouc
DIČ: C262363701
tel./fax: 585 311 887