


PŮVODNÍ NOSNÍK LZE POUŽÍT NOVÝ MOST VYUŽIVÁ NOSNOU KONSTRUKCI MOSTU STARÉHO - PŮVODNÍ NOSNÍK VYTVÁŘÍ PESTRÉ POBYTOVÉ PLOCHY SEZENÍ - POBHÁNÍ - LEPŠÍ VÝHLED Z MOSTU MOST JE GELERÍÍ DVOU SOCH - MUŽE A ŽENY - JE DIVADLEM JEJICH DIALOGU MÁ SILNOU IDENTITU **OPRAVA NOSNÍKU SNÍŽÍ CENU MOSTU**


NOSNÍK JE ZVEDNUTÝ NAD POŽÁDOVANOU ÚROVŇ O + 65 CM VYŠE NEŽ DNES

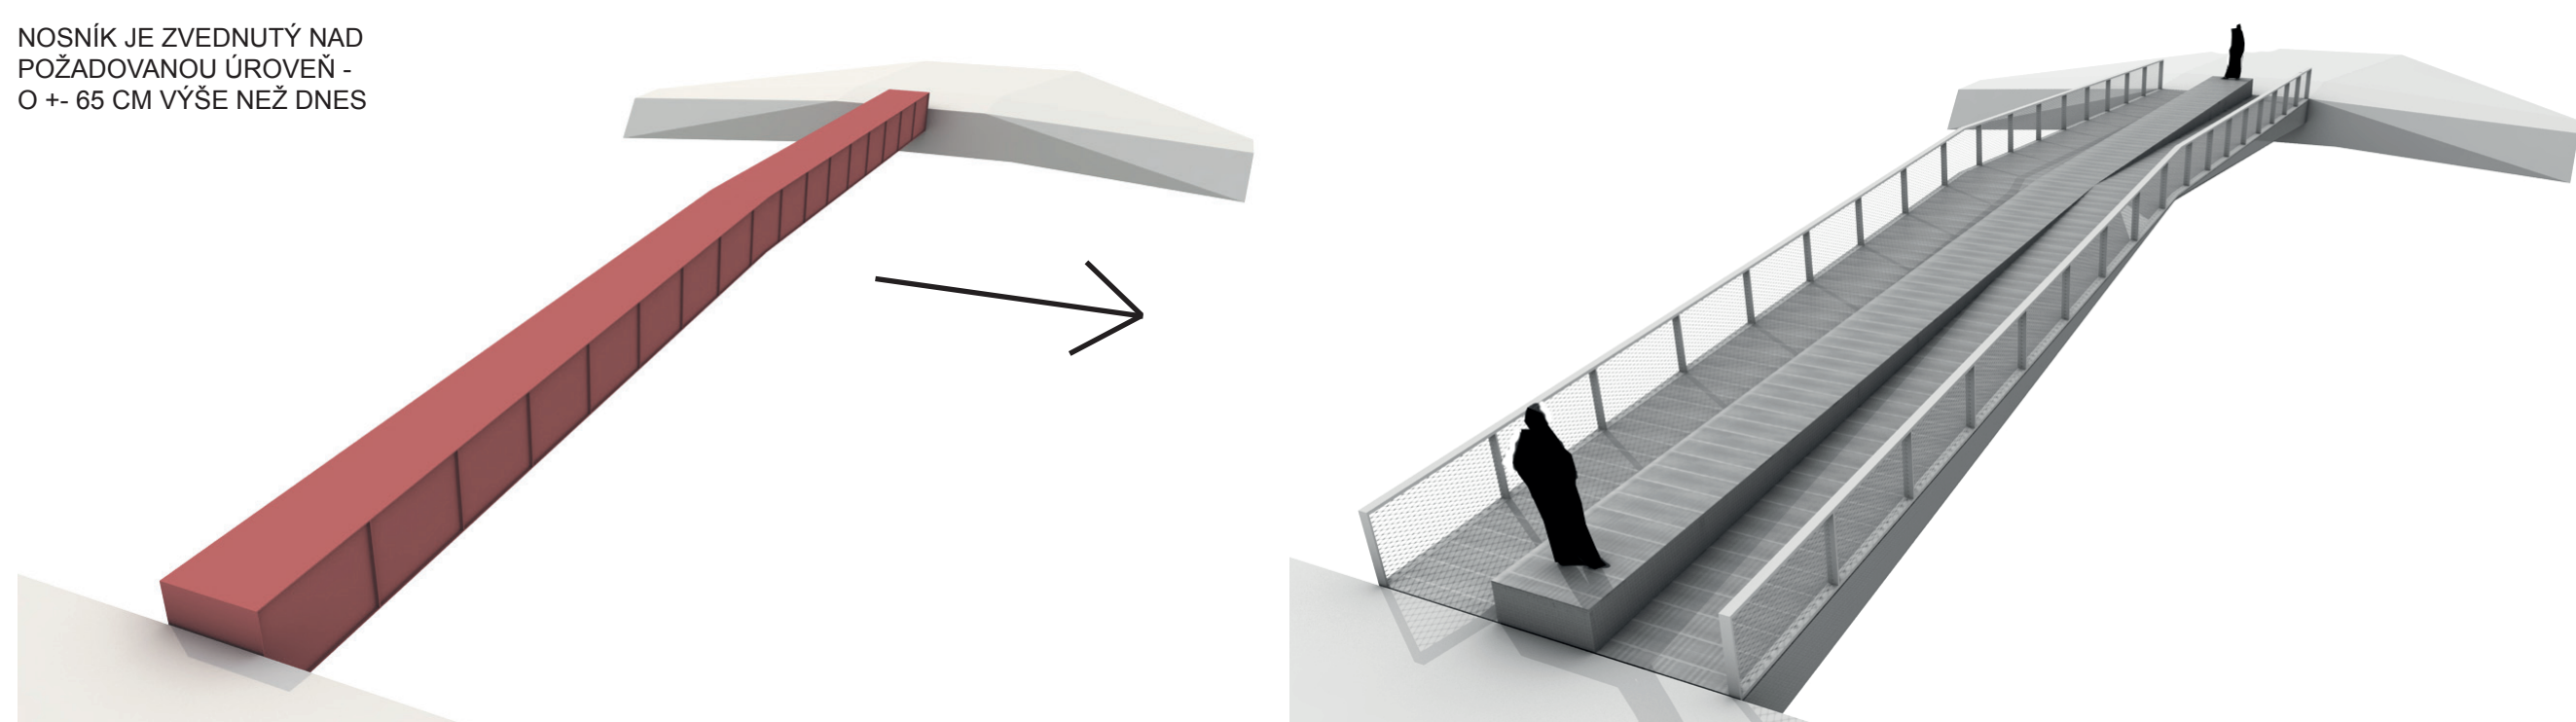


ŘEZ 3 M 1:50

ŘEZ 2 M 1:50


ŘEZ 1 M 1:50

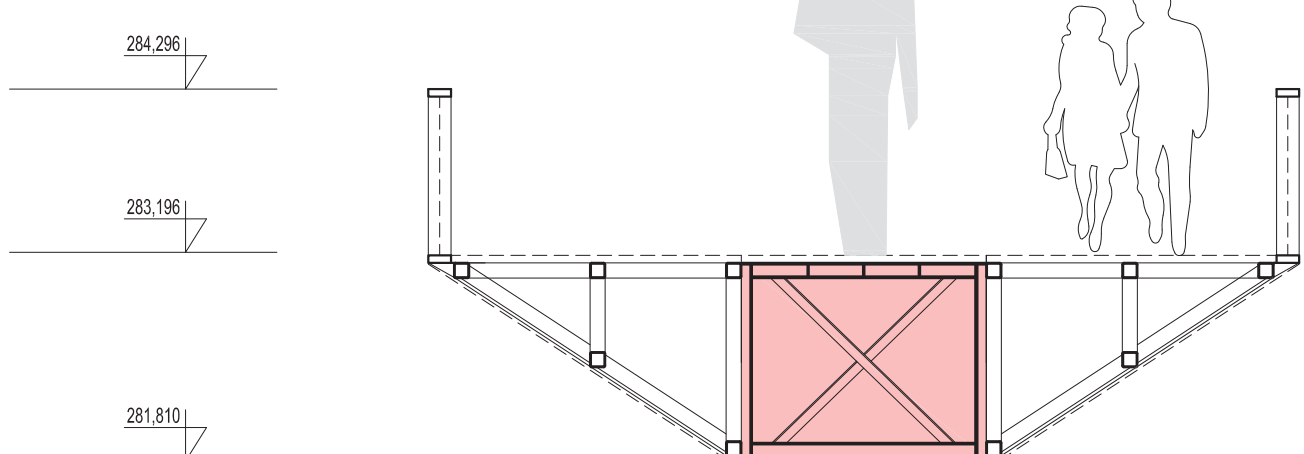

původní nosník

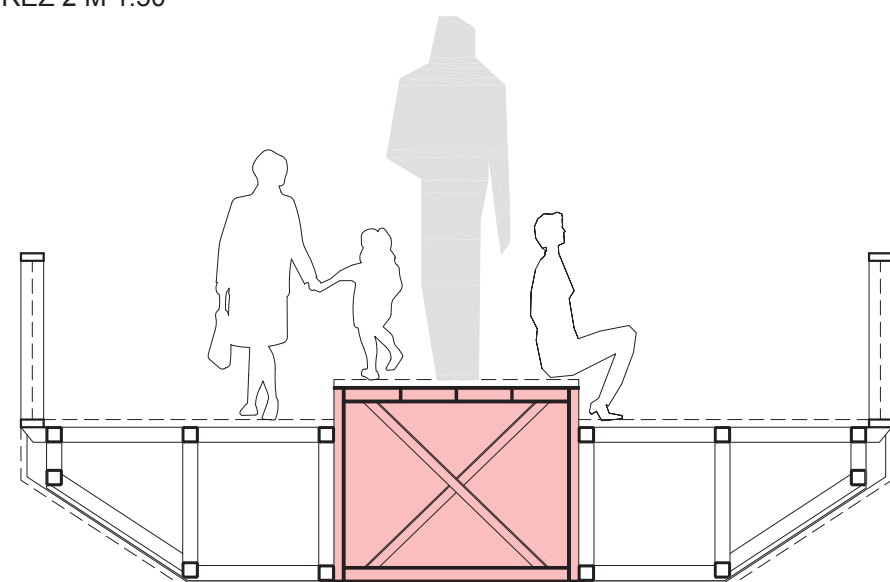

původní nosník

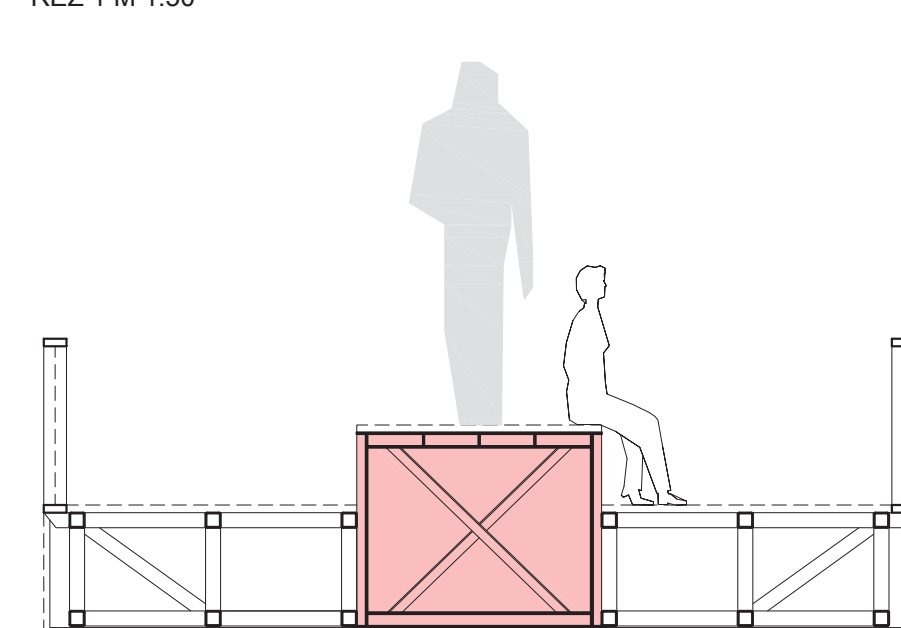

původní nosník

