VIZUALIZACE

ZÁKRES DO FOTOGRAFIE

ZÁKRES DO FOTOGRAFIE

POHLED BOČNÍ 1:150

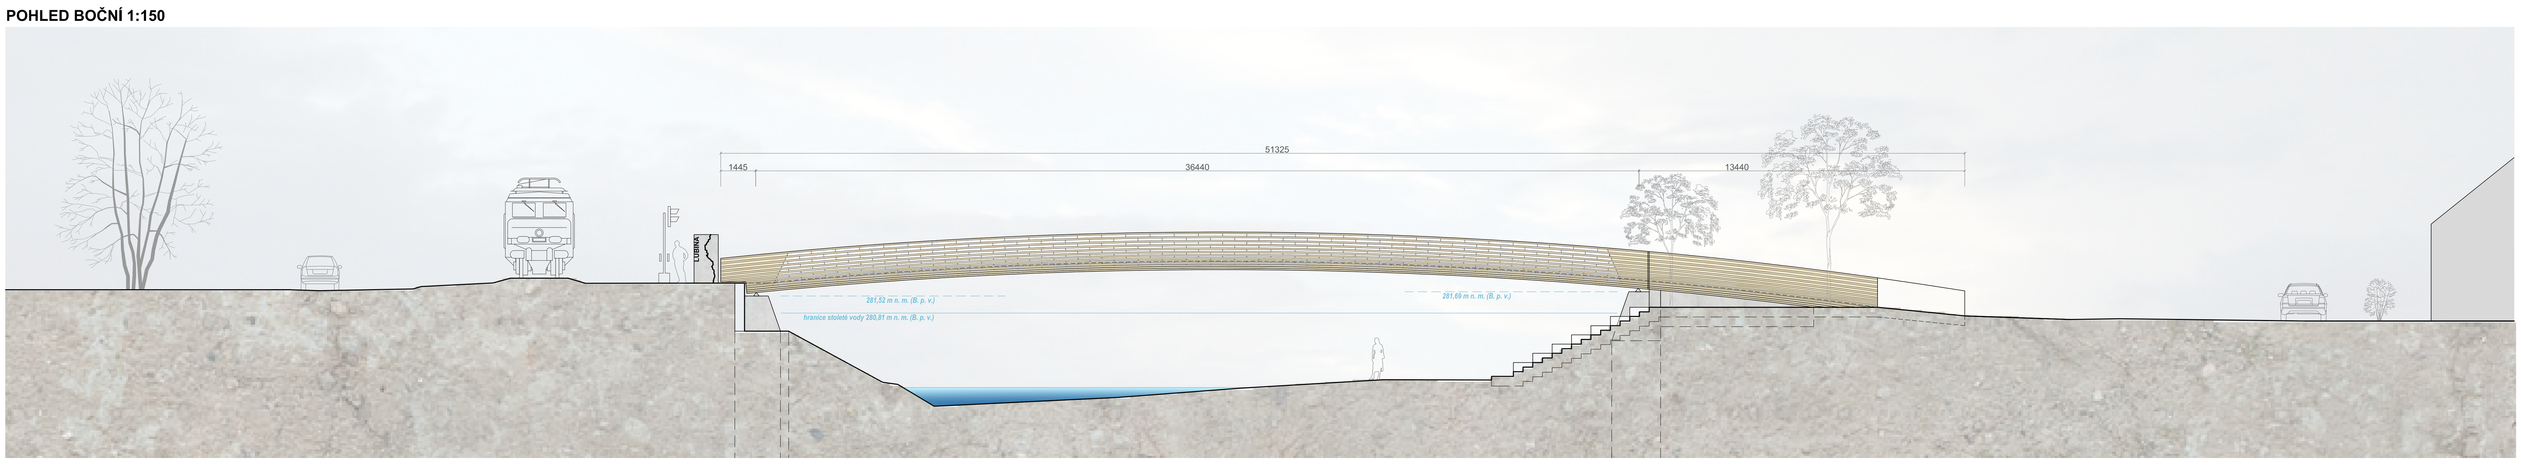

NÁSTUP Z NÁBŘEŽÍ RUDOARMĚJCŮ

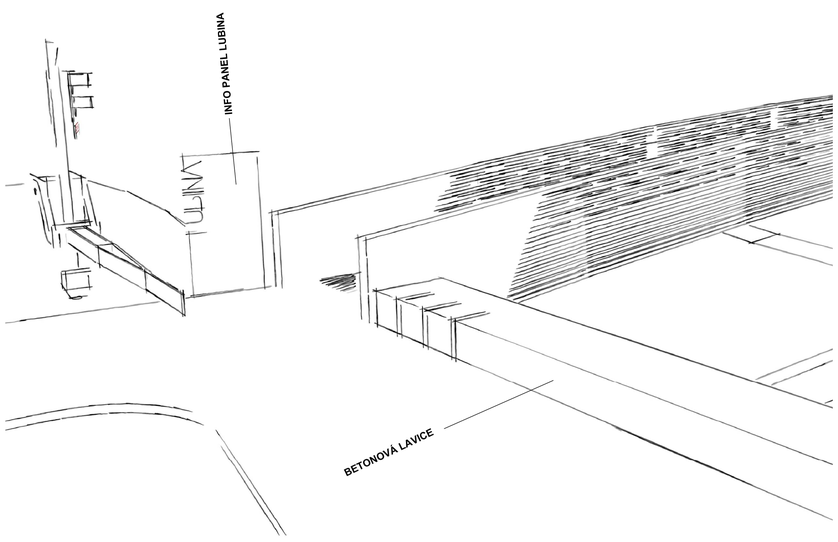

NA LÁVCE

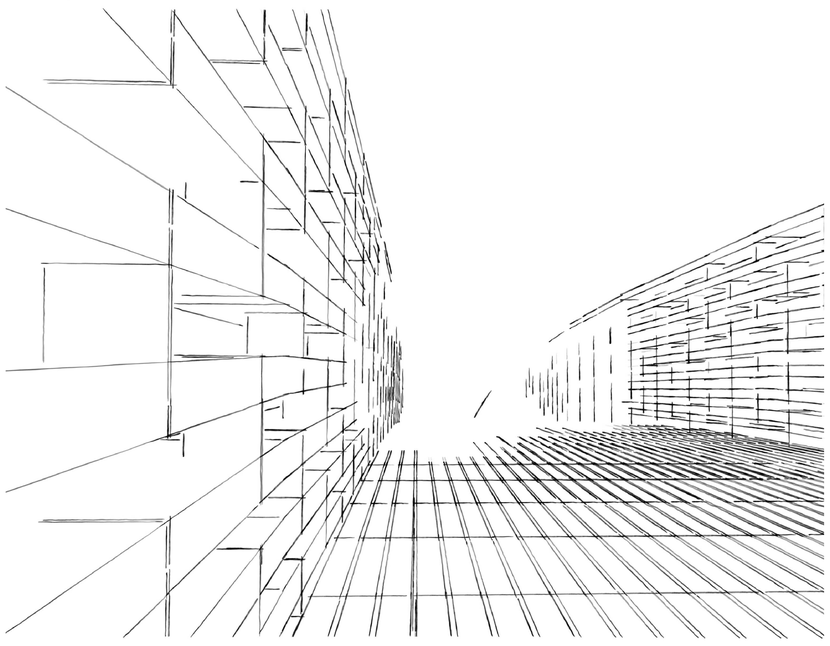

NÁSTUP ZE SMETANOVY ULICE

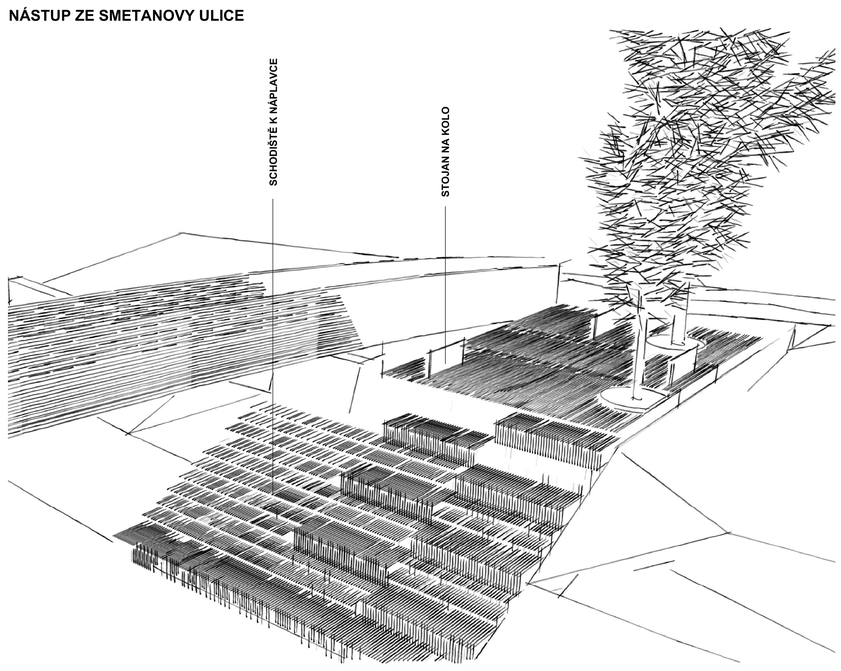

01

LÁVKA PŘES ŘEKU LUBINU V PŘÍBOŘE