


OBNOVA PARČÍKU 'U LÁVKY' V PŘÍBOŘE

VYTYČOVACÍ VÝKRES- SITUACE

Navrhovaná výsadba může kolidovat s reálným průběhem tras sítí, proto je nutno vypípat všechny sítě před započítáním sadovnických prací. V případě kolize, bude autorským dozorem navrženo místo náhradní výsadby.

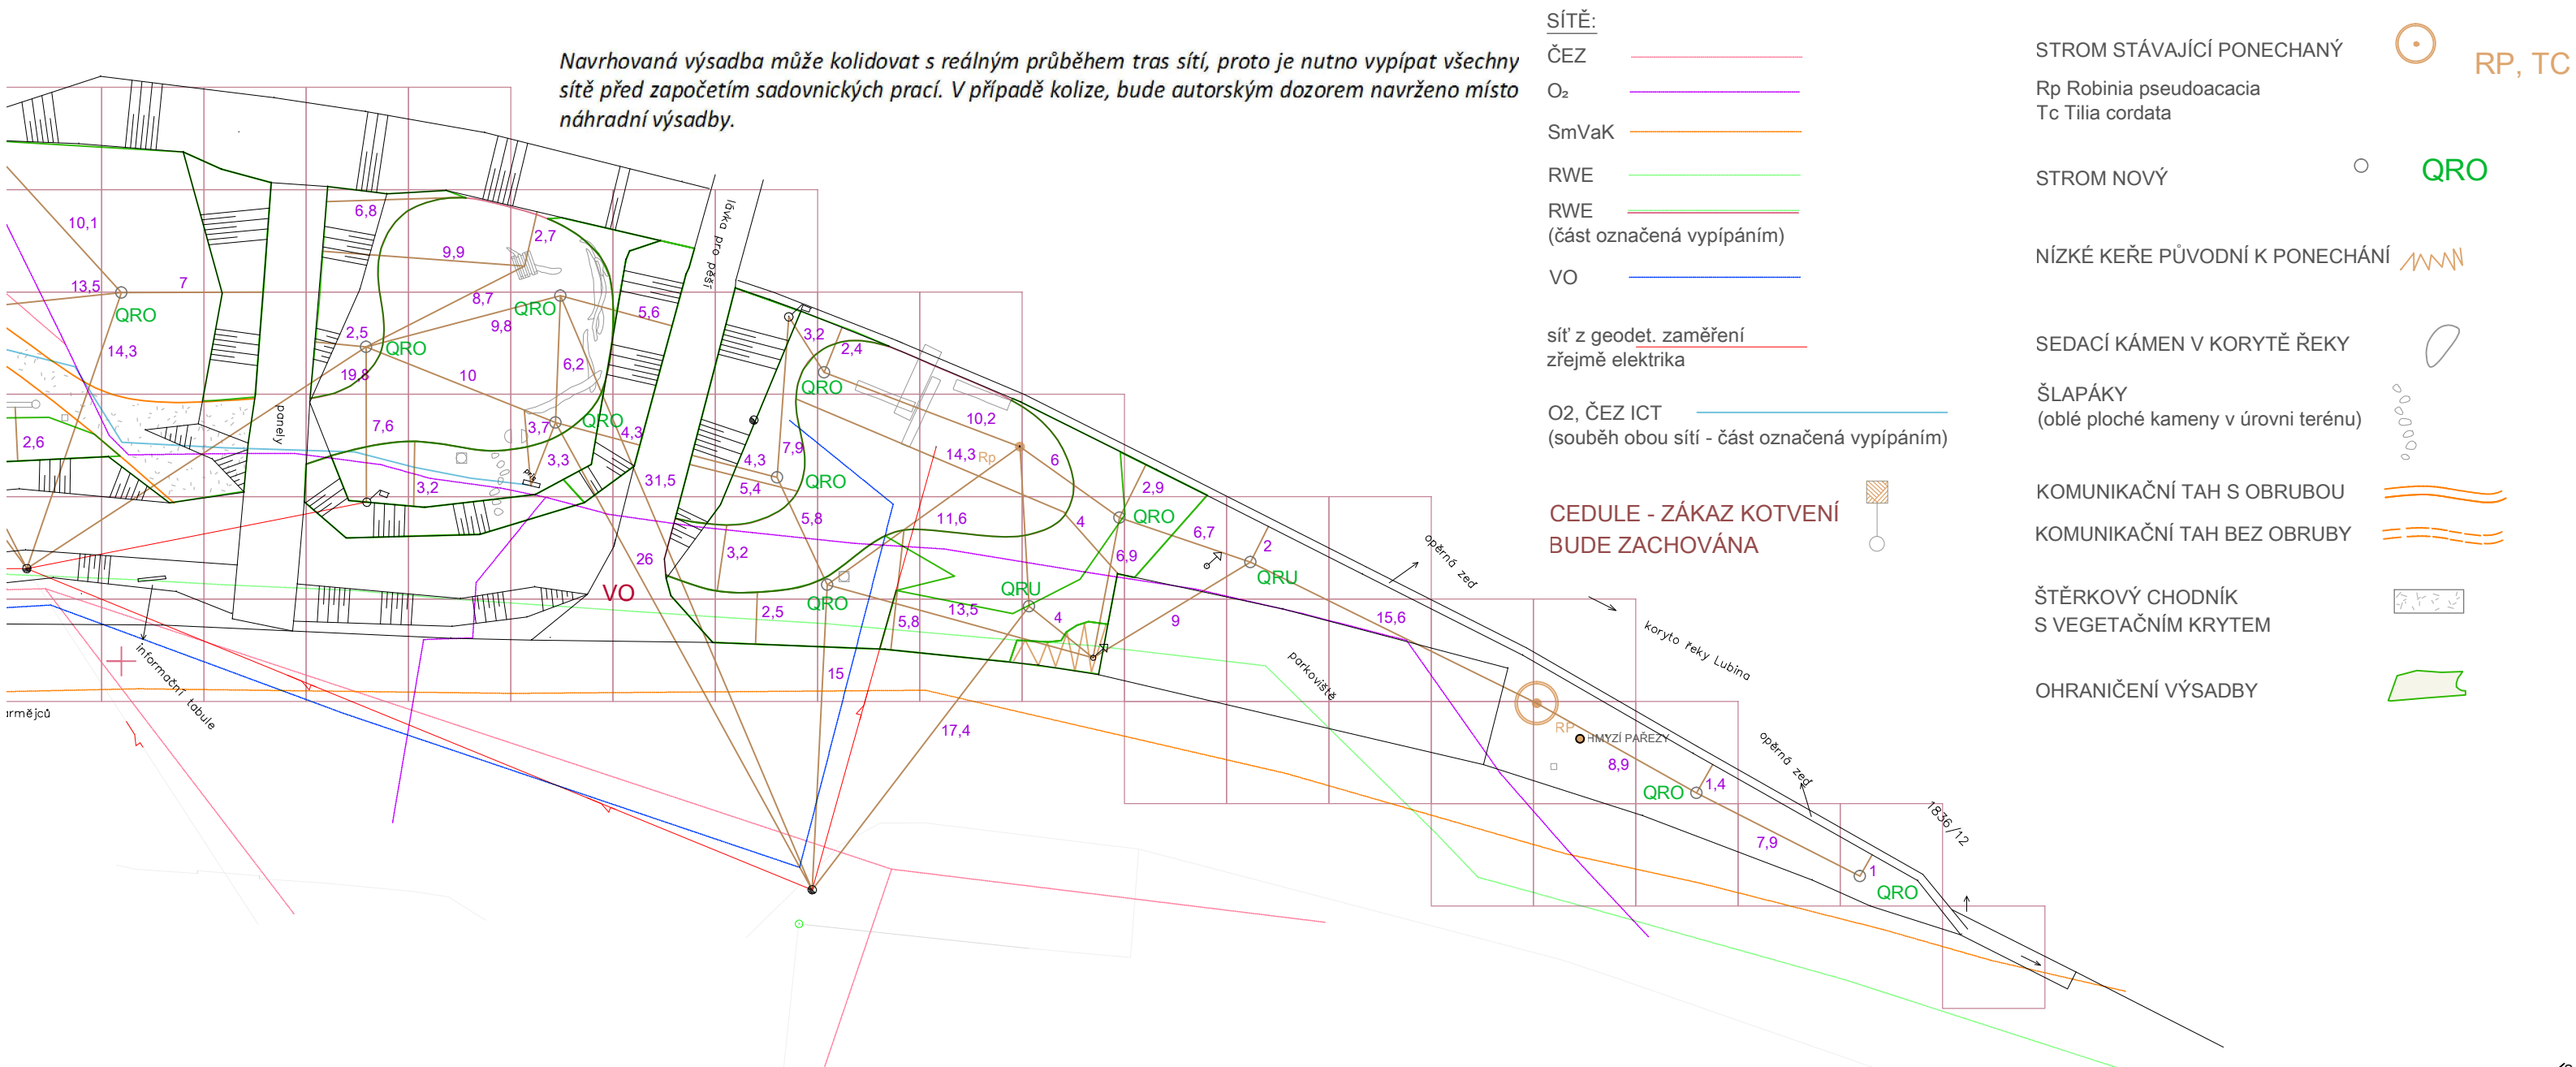

SÍTĚ:

ČEZ

O₂

SmVaK

RWE

RWE
(část označená vypípaním)

VO

sít' z geodet. zaměření
zřejmě elektrika

O₂, ČEZ ICT

(souběh obou sítí - část označená vypípaním)

**CEDULE - ZÁKAZ KOTVENÍ
BUDE ZACHOVÁNA**

STROM STÁVAJÍCÍ PONECHANÝ

Rp Robinia pseudoacacia
Tc Tilia cordata

RP, TC

STROM NOVÝ

QRO

NÍZKÉ KEŘE PŮVODNÍ K PONECHÁNÍ



SEDACÍ KÁMEN V KORYTĚ ŘEKY



ŠLAPÁKY

(oblé ploché kameny v úrovni terénu)



KOMUNIKAČNÍ TAH S OBRUBOU



KOMUNIKAČNÍ TAH BEZ OBRUBY




ŠTĚRKOVÝ CHODNÍK
S VEGETAČNÍM KRYTEM



OHRANIČENÍ VÝSADBY



RASTR 5 X 5 m

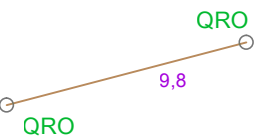

VZDÁLENOST BODŮ (m)

STROMY K VÝSADBĚ

MG	<i>Metasequoia glyptostroboides</i>	metasekvoj čínská	8
AGL	<i>Alnus glutinosa 'Laciniata'</i>	olše lepkavá	3
FEJ	<i>Fraxinus excelsior 'Jaspidea'</i>	jasan ztepilý	1
QRO	<i>Quercus robur</i>	dub letní	22
QRU	<i>Quercus rubra</i>	dub červený	5
SAT	<i>Salix alba 'Tristis'</i>	vrba bílá	3
TC	<i>Tilia cordata</i>	lípa srdčitá	2
			44

PLOCHA PARKU DOTČENÁ ZAHRADNÍ ÚPRAVOU
(BEZ PROTIPOVODŇOVÉ HRÁZKY, BETONOVÉHO NÁJEZDU, PARKOVACÍHO STÁNÍ,
CHODNÍKU K LÁVCE) 2 550 m²

název akce:	OBNOVA PARČÍKU 'U LÁVKY' V PŘÍBOŘE	
objednatel:	Město Příbor - Odbor rozvoje města Náměstí S. Freuda 19, 742 58 Příbor	M 1:300
	Ing. Jaroslav Venzara venzara@pribor-mesto.cz	2 x A3
	Ing. Andrea Nováková novakova@pribor-mesto.cz	
zhotovitel:	Ing. Alice Hambálková jesterka.alha@seznam.cz Pod Haškovcem 1561, 742 58 Příbor	
název výkresu:	07 VYTYČOVACÍ PLÁN	10/2014-8/2015

