


# OBNOVA PARČÍKU 'U LÁVKY' V PŘÍBOŘE

## VYTYČOVACÍ VÝKRES- SITUACE

Navrhovaná výsadba může kolidovat s reálným průběhem tras sítí, proto je nutno vypípat všechny sítě před započítím sadovnických prací. V případě kolize, bude autorským dozorem navrženo místo náhradní výsadby.

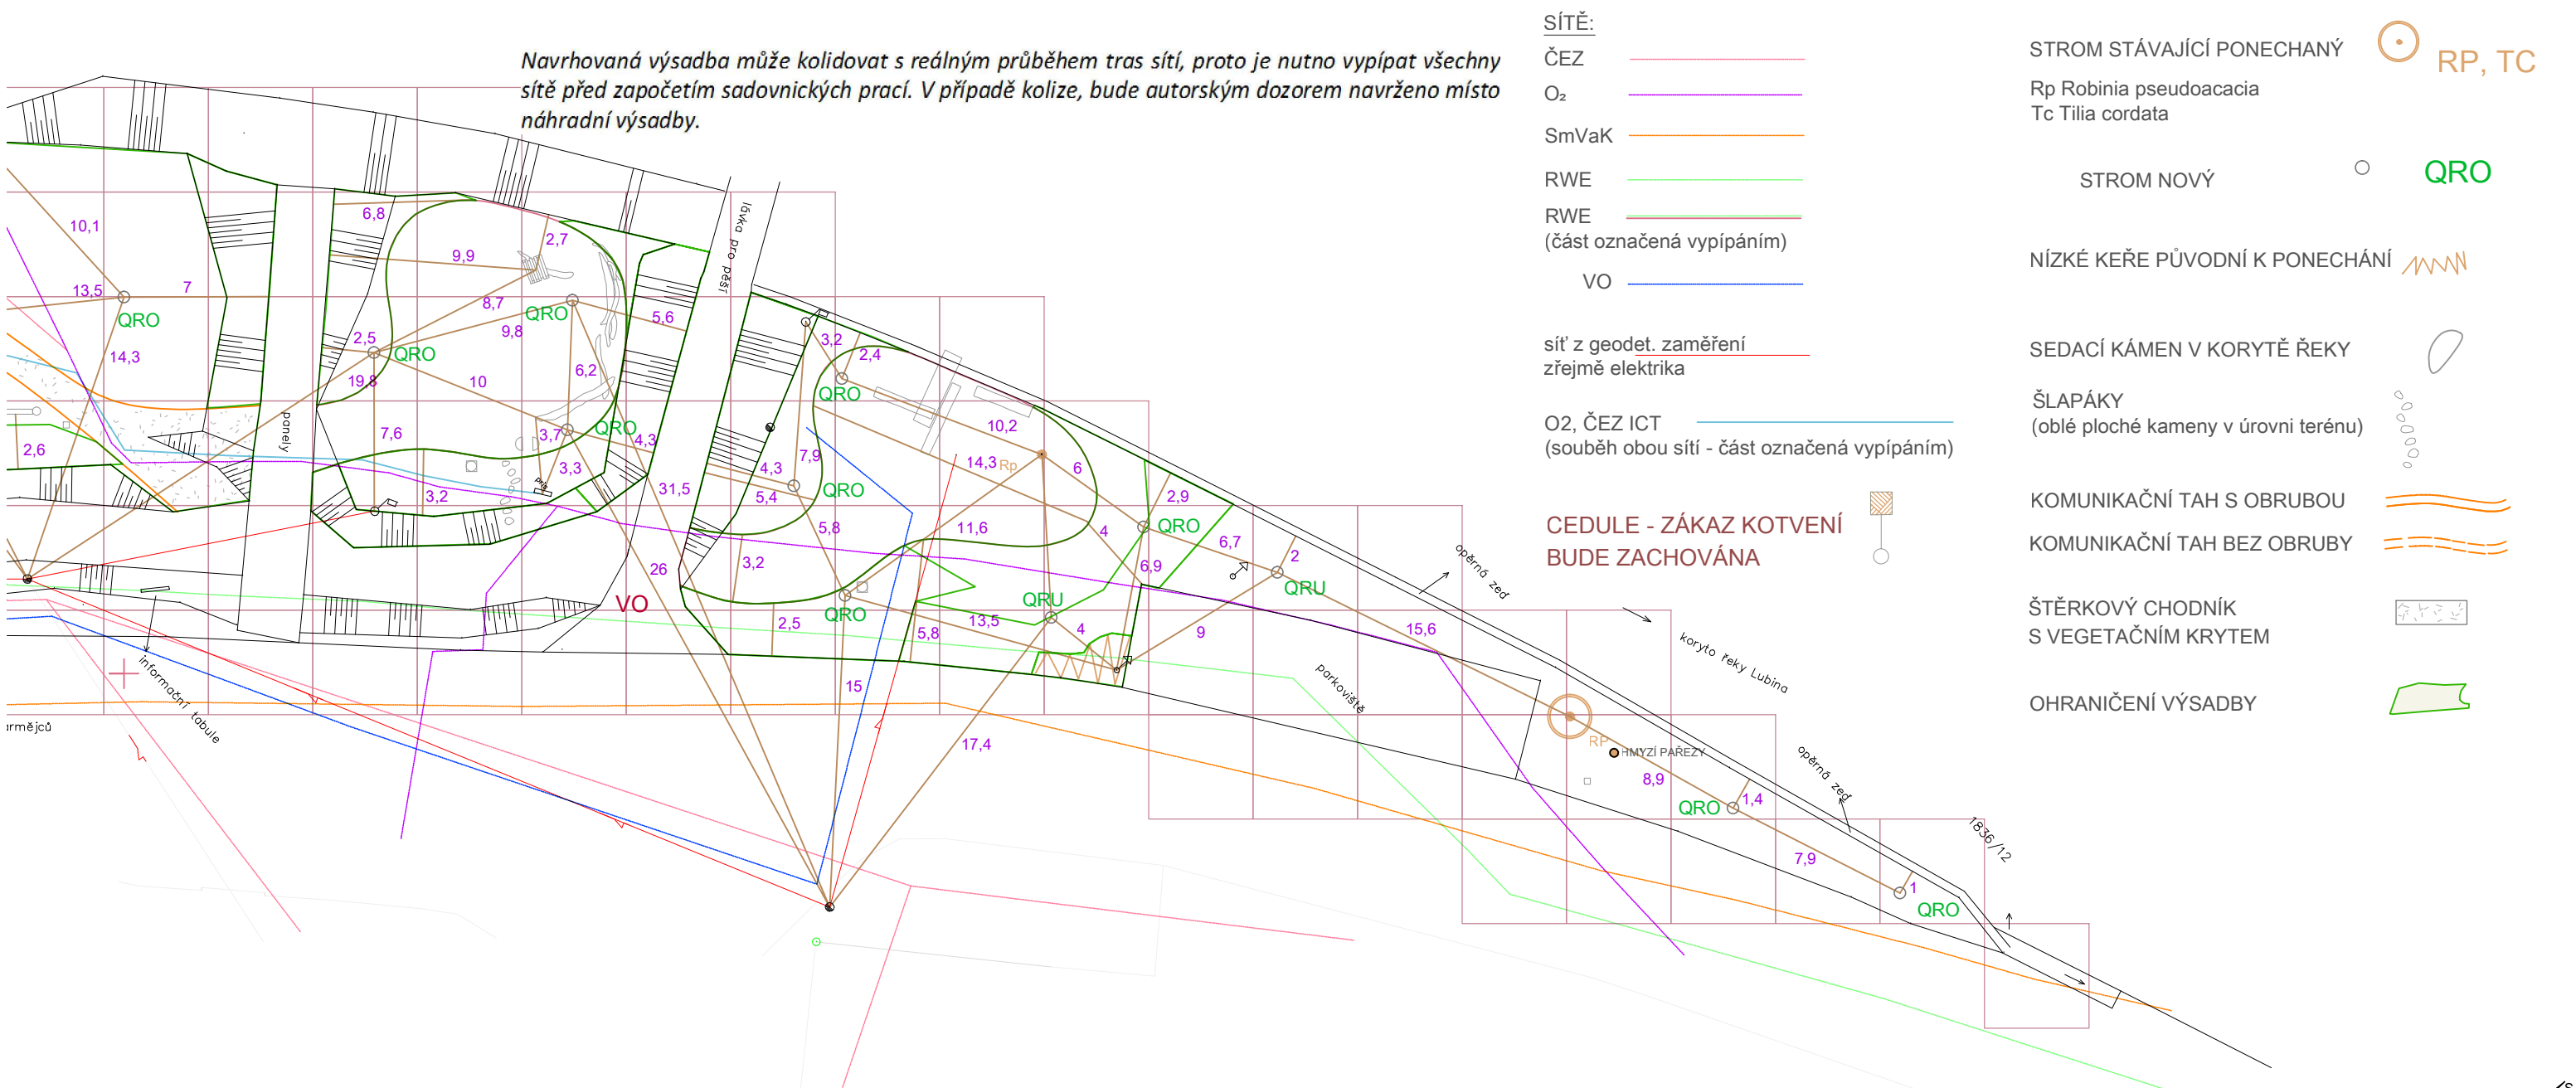

### SÍTĚ:

- ČEZ
- O<sub>2</sub>
- SmVaK
- RWE
- RWE (část označená vypípáním)
- VO

sít' z geodet. zaměření zřejmě elektrika

O<sub>2</sub>, ČEZ ICT (souběh obou sítí - část označená vypípáním)

CEDULE - ZÁKAZ KOTVENÍ BUDE ZACHOVÁNA

STROM STÁVAJÍCÍ PONECHANÝ  
Rp Robinia pseudoacacia  
Tc Tilia cordata

STROM NOVÝ QRO

NÍZKÉ KEŘE PŮVODNÍ K PONECHÁNÍ

SEDACÍ KÁMEN V KORYTĚ ŘEKY


ŠLAPÁKY (oblé ploché kameny v úrovni terénu)

KOMUNIKAČNÍ TAH S OBRUBOU

KOMUNIKAČNÍ TAH BEZ OBRUBY

ŠTĚRKOVÝ CHODNÍK S VEGETAČNÍM KRYTEM

OHRANIČENÍ VÝSADBY

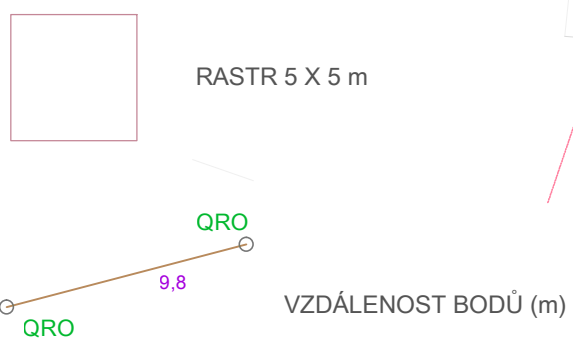

### STROMY K VÝSADBĚ

MG	Metasequoia glyptostroboides	metasekvoj čínská	8
AGL	Alnus glutinosa 'Laciniata'	olše lepkavá	3
FEJ	Fraxinus excelsior 'Jaspidea'	jasan ztepilý	1
QRO	Quercus robur	dub letní	22
QRU	Quercus rubra	dub červený	5
SAT	Salix alba 'Tristis'	vrba bílá	3
TC	Tilia cordata	lípa srdčitá	2
			<b>44</b>

PLOCHA PARKU DOTČENÁ ZAHRADNÍ ÚPRAVOU (BEZ PROTIPOVODŇOVÉ HRÁZKY, BETONOVÉHO NÁJEZDU, PARKOVACÍHO STÁNÍ, CHODNÍKU K LÁVCE) 2 550 m<sup>2</sup>

název akce:		OBNOVA PARČÍKU 'U LÁVKY' V PŘÍBOŘE	
objednatel:	Město Příbor - Odbor rozvoje města Náměstí S. Freuda 19, 742 58 Příbor		M 1:300
	Ing. Jaroslav Venzara Ing. Andrea Nováková	venzara@pribor-mesto.cz novakova@pribor-mesto.cz	2 x A3
zhotovitel:	Ing. Alice Hambálková Pod Haškvcem 1561, 742 58 Příbor	jesterka.alha@seznam.cz	
název výkresu:	07 VYTYČOVACÍ PLÁN		10/2014-8/2015