O B N O V A P A R Č Í K U ´U L Á V K Y´ V P Ř Í B O Ř E

SITUACE
ZAMĚŘENÍ - PŮVODNÍ STAV

ZDROJ PODKLADU:
Geodetické zaměření výškopisu a polohopisu,
pan Maťátko, ze dne 7. 11. 2008

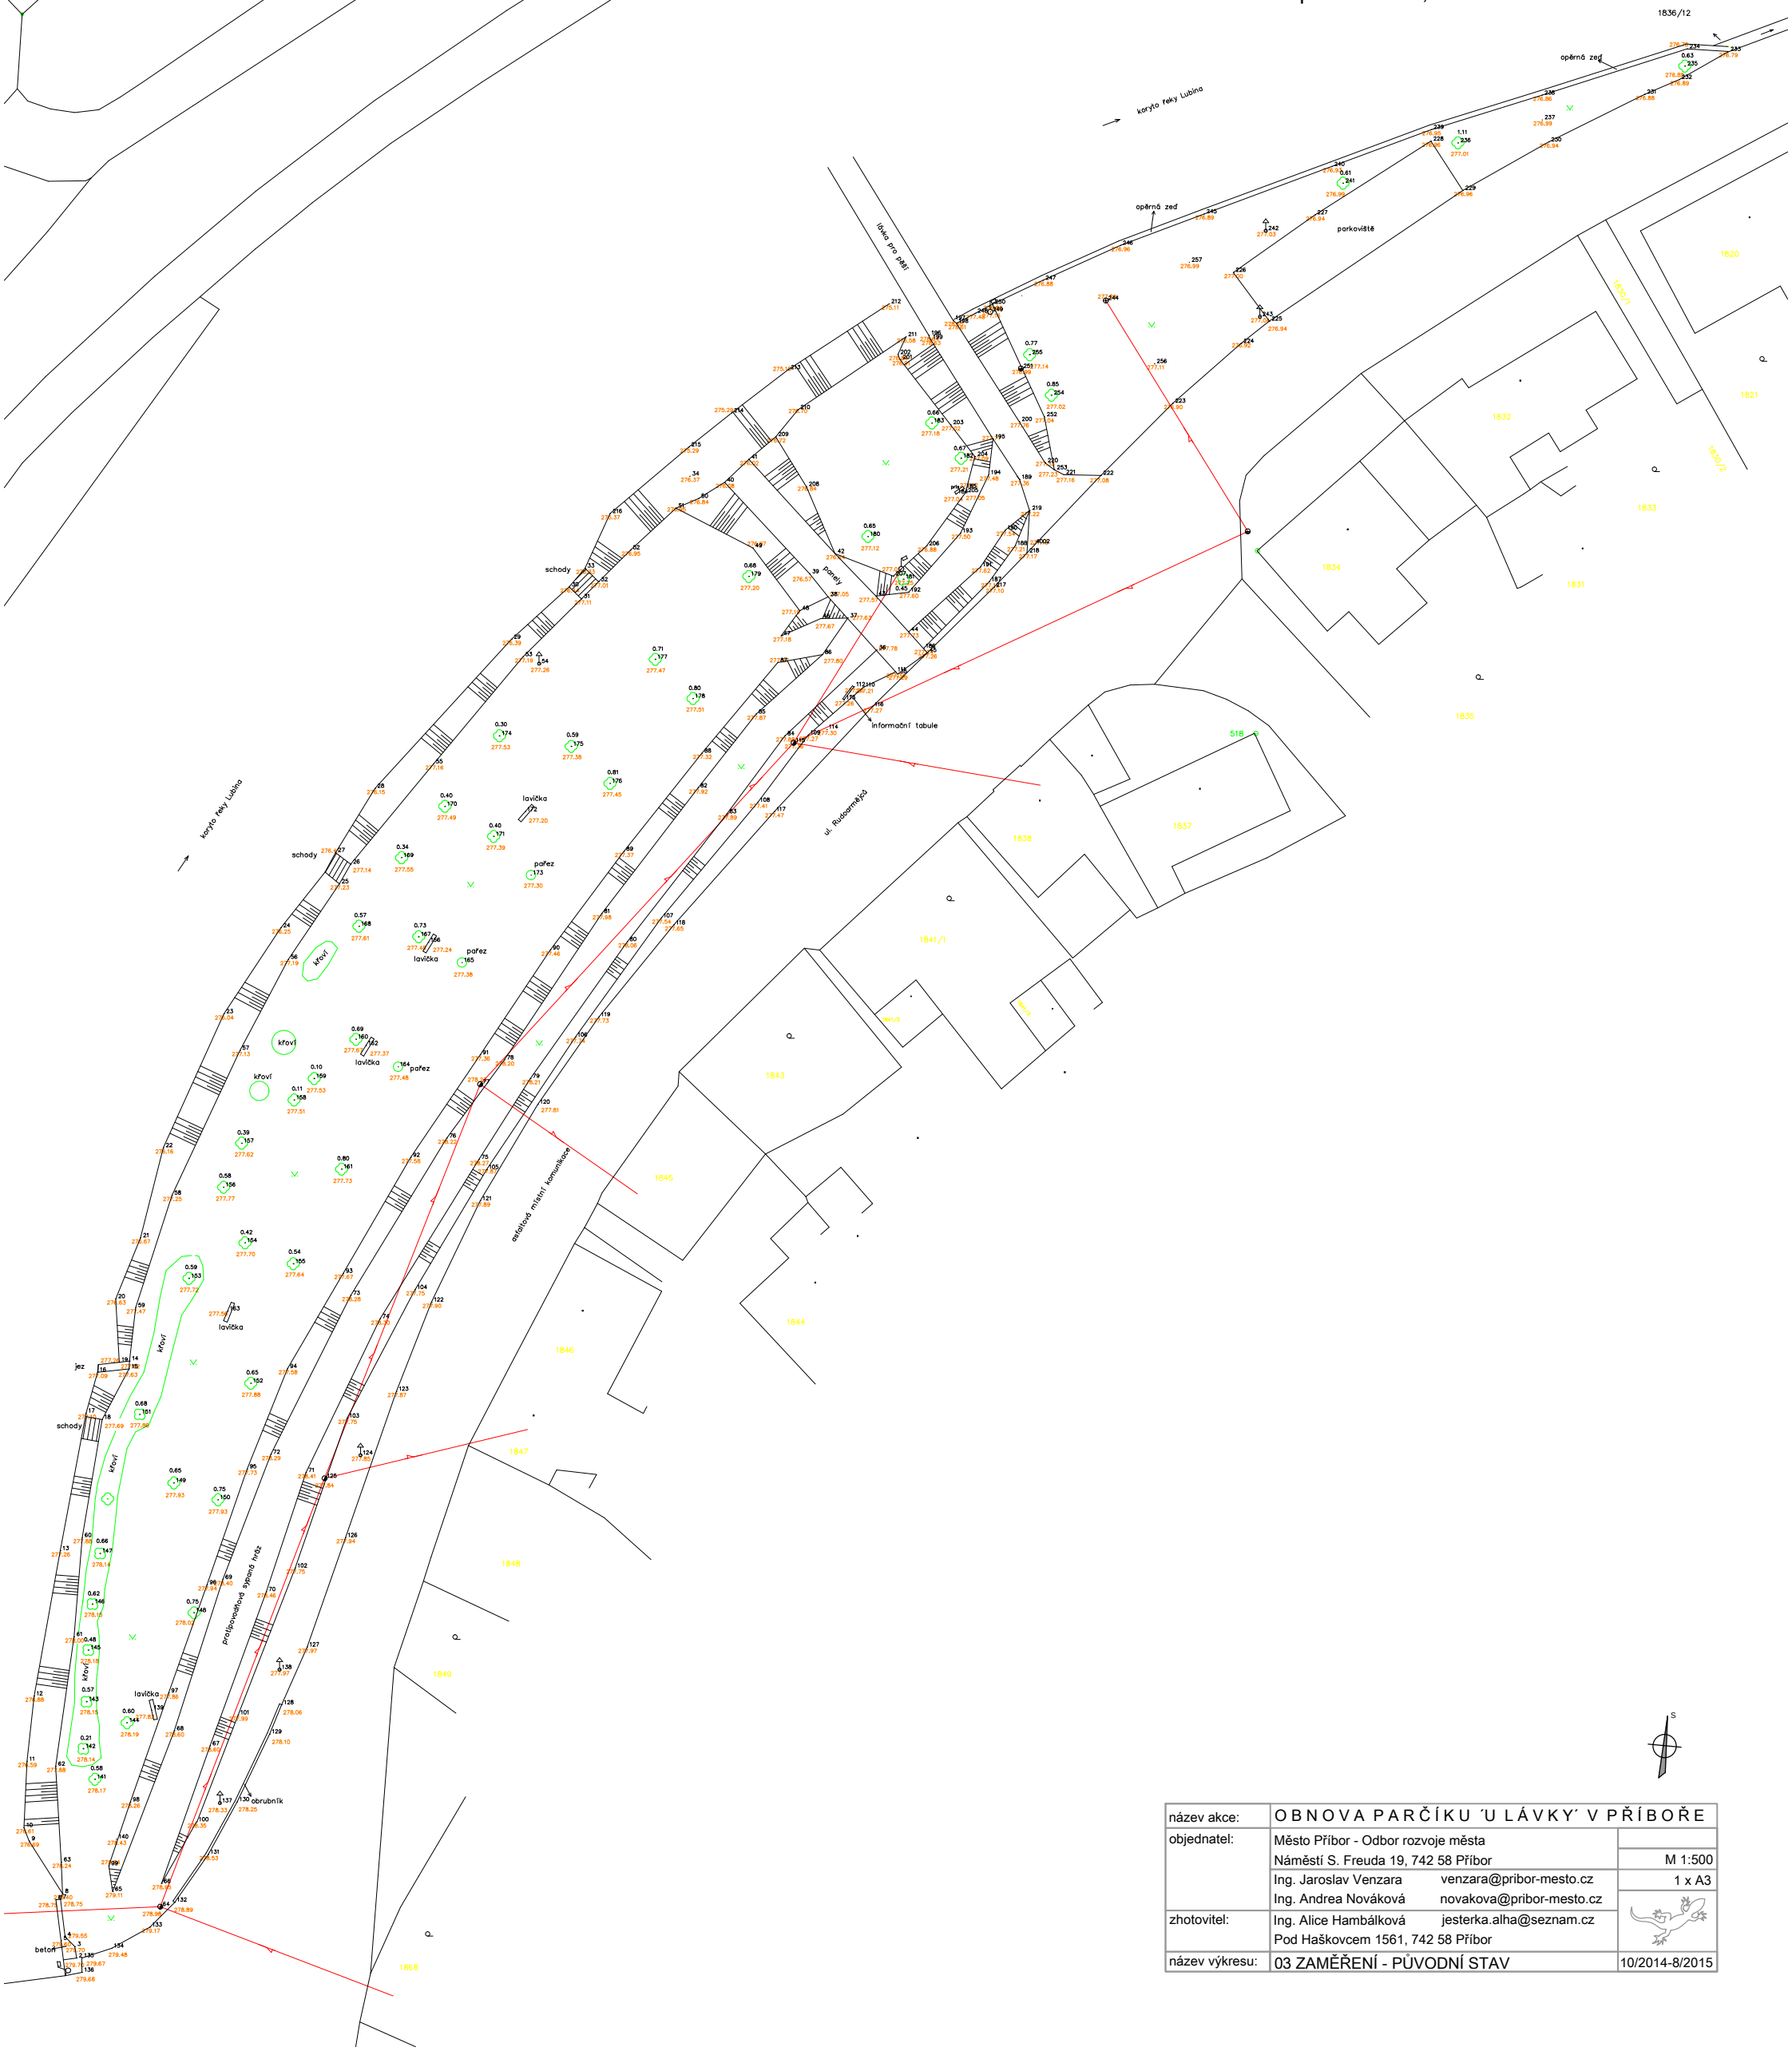

název akce:	O B N O V A P A R Č Í K U ´U L Á V K Y´ V P Ř Í B O Ř E	
objednatel:	Město Příbor - Odbor rozvoje města	
	Náměstí S. Freuda 19, 742 58 Příbor	M 1:500
	Ing. Jaroslav Venzara venzara@pribor-mesto.cz	1 x A3
	Ing. Andrea Nováková novakova@pribor-mesto.cz	
zhotovitel:	Ing. Alice Hambálková jesterka.alha@seznam.cz	
	Pod Haškovcem 1561, 742 58 Příbor	
název výkresu:	03 ZAMĚŘENÍ - PŮVODNÍ STAV	10/2014-8/2015