


# OBNOVA PARČÍKU 'U LÁVKY' V PŘÍBOŘE

## NÁVRH ŘEŠENÍ PROSTORU - SITUACE

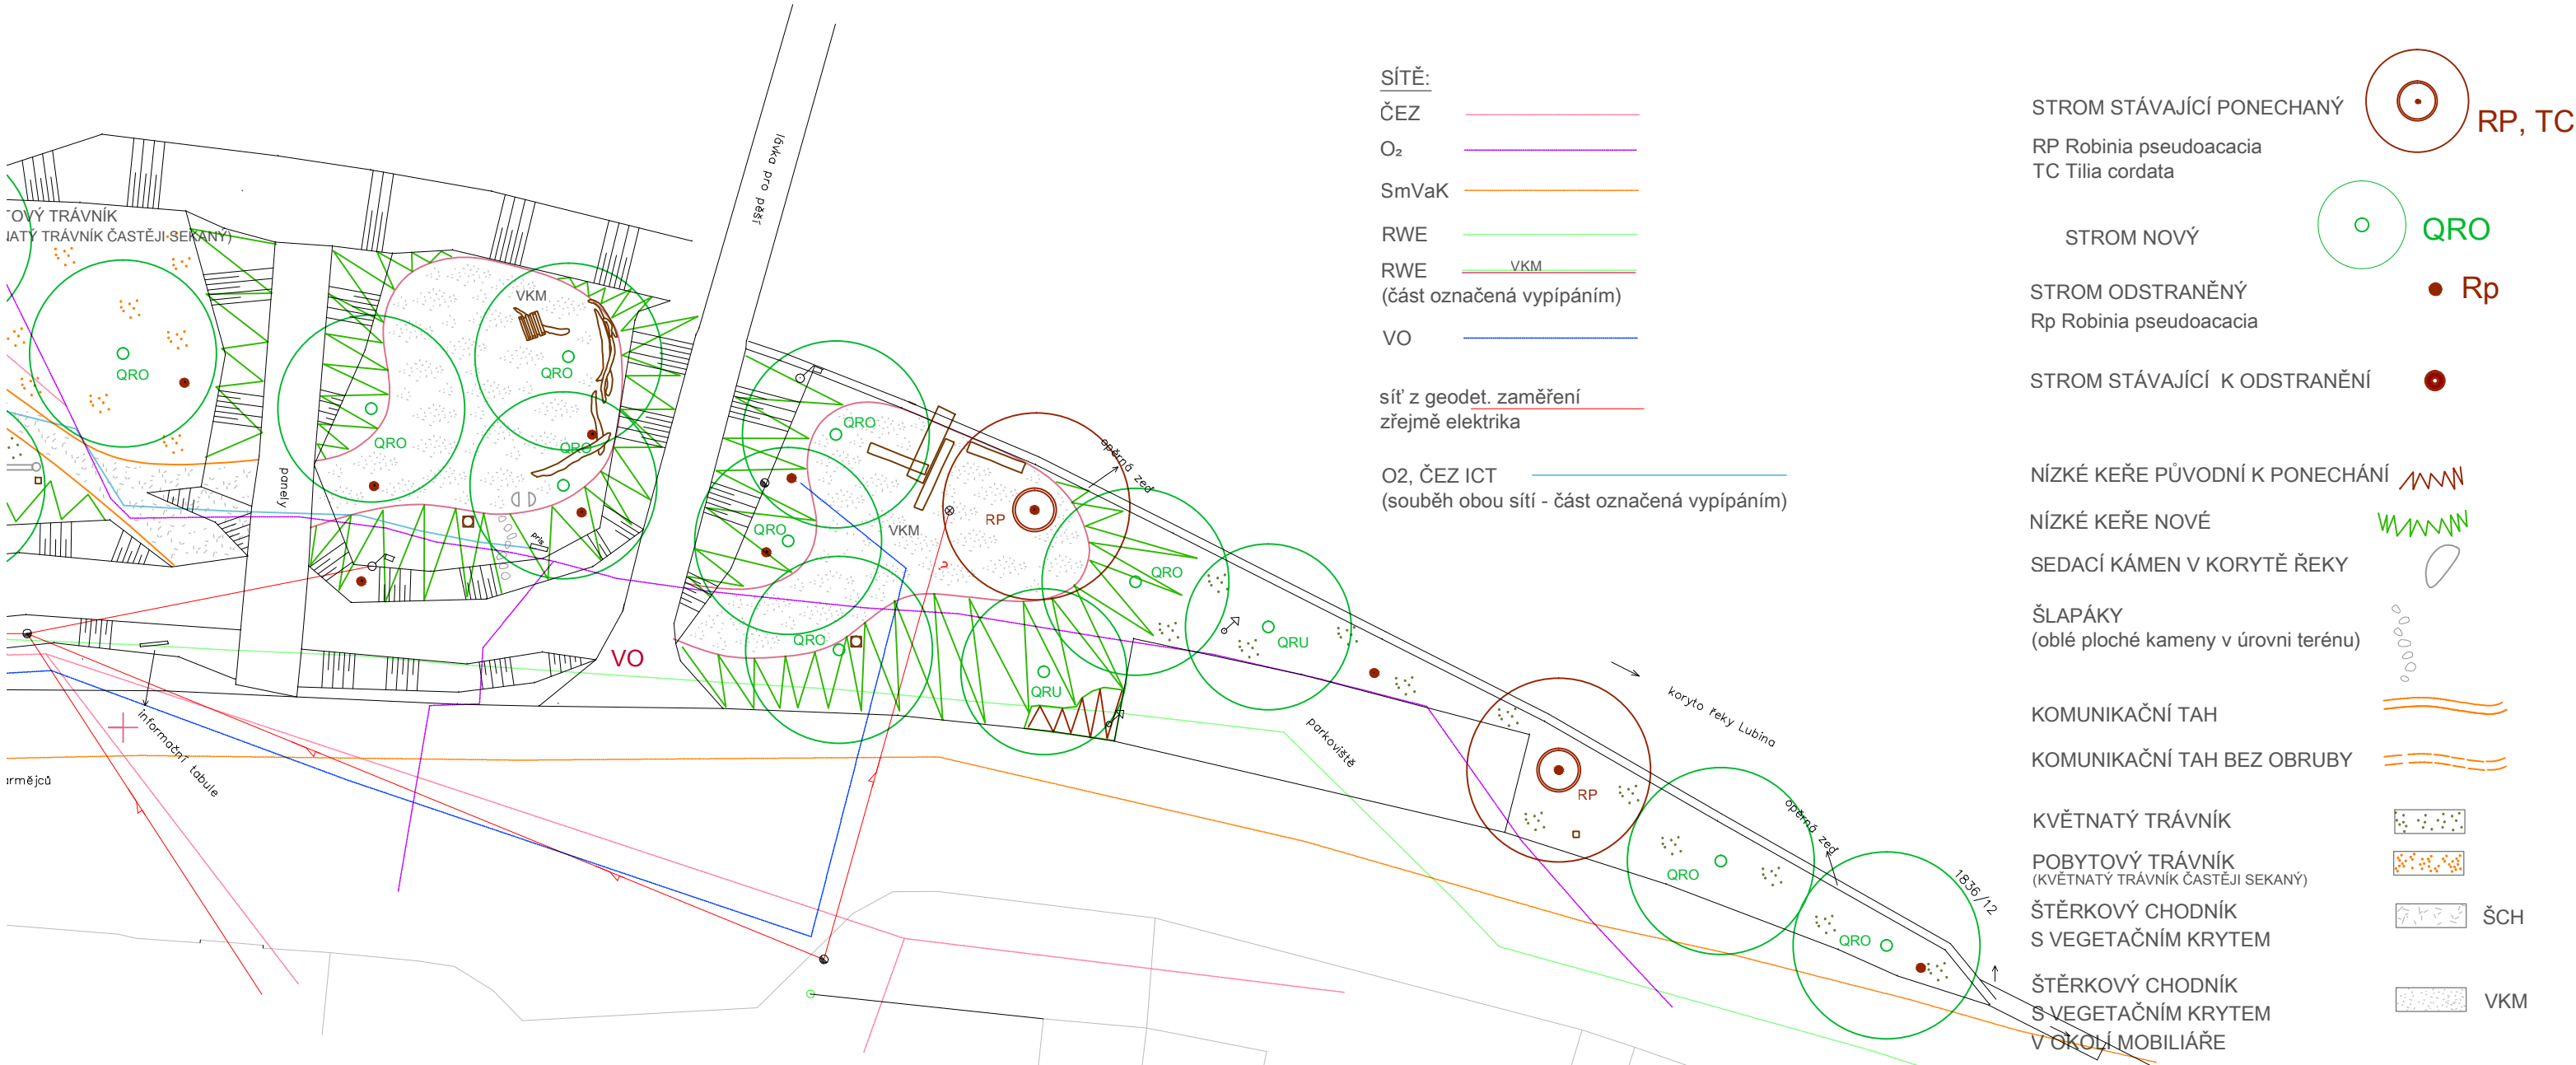


- SÍTĚ:**
- ČEZ —
  - O<sub>2</sub> —
  - SmVaK —
  - RWE —
  - RWE VKM —
  - (část označená vypípáním)
  - VO —
- sít' z geodet. zaměření  
zřejmě elektrika
- O<sub>2</sub>, ČEZ ICT —  
(souběh obou sítí - část označená vypípáním)

- STROM STÁVAJÍCÍ PONECHANÝ ⊙ RP, TC
- RP Robinia pseudoacacia  
TC Tilia cordata
- STROM NOVÝ ○ QRO
- STROM ODSTRANĚNÝ ● Rp
- Rp Robinia pseudoacacia
- STROM STÁVAJÍCÍ K ODSTRANĚNÍ ●
- NÍZKÉ KEŘE PŮVODNÍ K PONECHÁNÍ ~
- NÍZKÉ KEŘE NOVÉ ~
- SEDACÍ KÁMEN V KORYTĚ ŘEKY ○
- ŠLAPÁKY (oblé ploché kameny v úrovni terénu) ○○○○
- KOMUNIKAČNÍ TAH —
- KOMUNIKAČNÍ TAH BEZ OBRUBY - - -
- KVĚTNATÝ TRÁVNÍK ••••
- POBYTOVÝ TRÁVNÍK (KVĚTNATÝ TRÁVNÍK ČASTĚJI SEKANÝ) ••••
- ŠTĚRKOVÝ CHODNÍK S VEGETAČNÍM KRYTEM □ ŠCH
- ŠTĚRKOVÝ CHODNÍK S VEGETAČNÍM KRYTEM V OKOLÍ MOBILIÁŘE □ VKM

### VÝMĚRY

PLOCHA PARKU DOTČENÁ ZAHRADNÍ ÚPRAVOU	2367 m <sup>2</sup>
STÁVAJÍCÍ TRÁVNÍK NEDOTČENÝ ZAHRADNÍ ÚPRAVOU	138 m <sup>2</sup>
PROTIPOVODŇOVÁ HRÁZ NEDOTČENÁ ZAHRADNÍ ÚPRAVOU (VČETNĚ PANELOVÉHO SJEZDU)	1090 m <sup>2</sup>
CHODNÍK K LÁVCE	58 m <sup>2</sup>
PARKOVAČÍ STÁNÍ STÁVAJÍCÍ	95 m <sup>2</sup>

KVĚTNATÝ TRÁVNÍK	30+205+112+224+364+86+170= 1191 m <sup>2</sup>
ŠTĚRKOVÝ CHODNÍK S VEGETAČNÍM KRYTEM	215+4= 219 m <sup>2</sup>
ŠTĚRKOVÝ CHODNÍK S VEGETAČNÍM KRYTEM V OKOLÍ MOBILIÁŘE	22+29+23+50+78+43+133+130= 508 m <sup>2</sup>
PLOCHA VÝSADEB	42+3,5+2,5+45+22+30+32+95+55+122= 449 m <sup>2</sup>
CELKEM	1191+215+508+449= 2367 m <sup>2</sup>

název akce:	OBNOVA PARČÍKU 'U LÁVKY' V PŘÍBOŘE	
objednatel:	Město Příbor - Odbor rozvoje města Náměstí S. Freuda 19, 742 58 Příbor	M 1:300
	Ing. Jaroslav Venzara      venzara@pribor-mesto.cz	2 x A3
	Ing. Andrea Nováková      novakova@pribor-mesto.cz	
zhotovitel:	Ing. Alice Hambálková      jesterka.alha@seznam.cz Pod Haškovcem 1561, 742 58 Příbor	
název výkresu:	04 NÁVRH ŘEŠENÍ PROSTORU - SITUACE	10/2014-8/2015