

OBNOVA PARČÍKU 'U LÁVKY' V PŘÍBOŘE

KÁCENÍ DŘEVIN - SITUACE

MOBILIÁŘ:

PLUJÍCÍ TORZO




POSEZENÍ Z NAPLAVENÉHO DŘEVA



LAVICE S OPĚRADLY



ODPOČÍVADLO Z TRÁMŮ

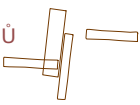


ROZJÍMÁNÍ U SPLAVU




MILENCI



STEZKA

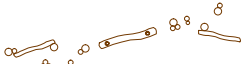

ZAKLESNUTÝ KMEN

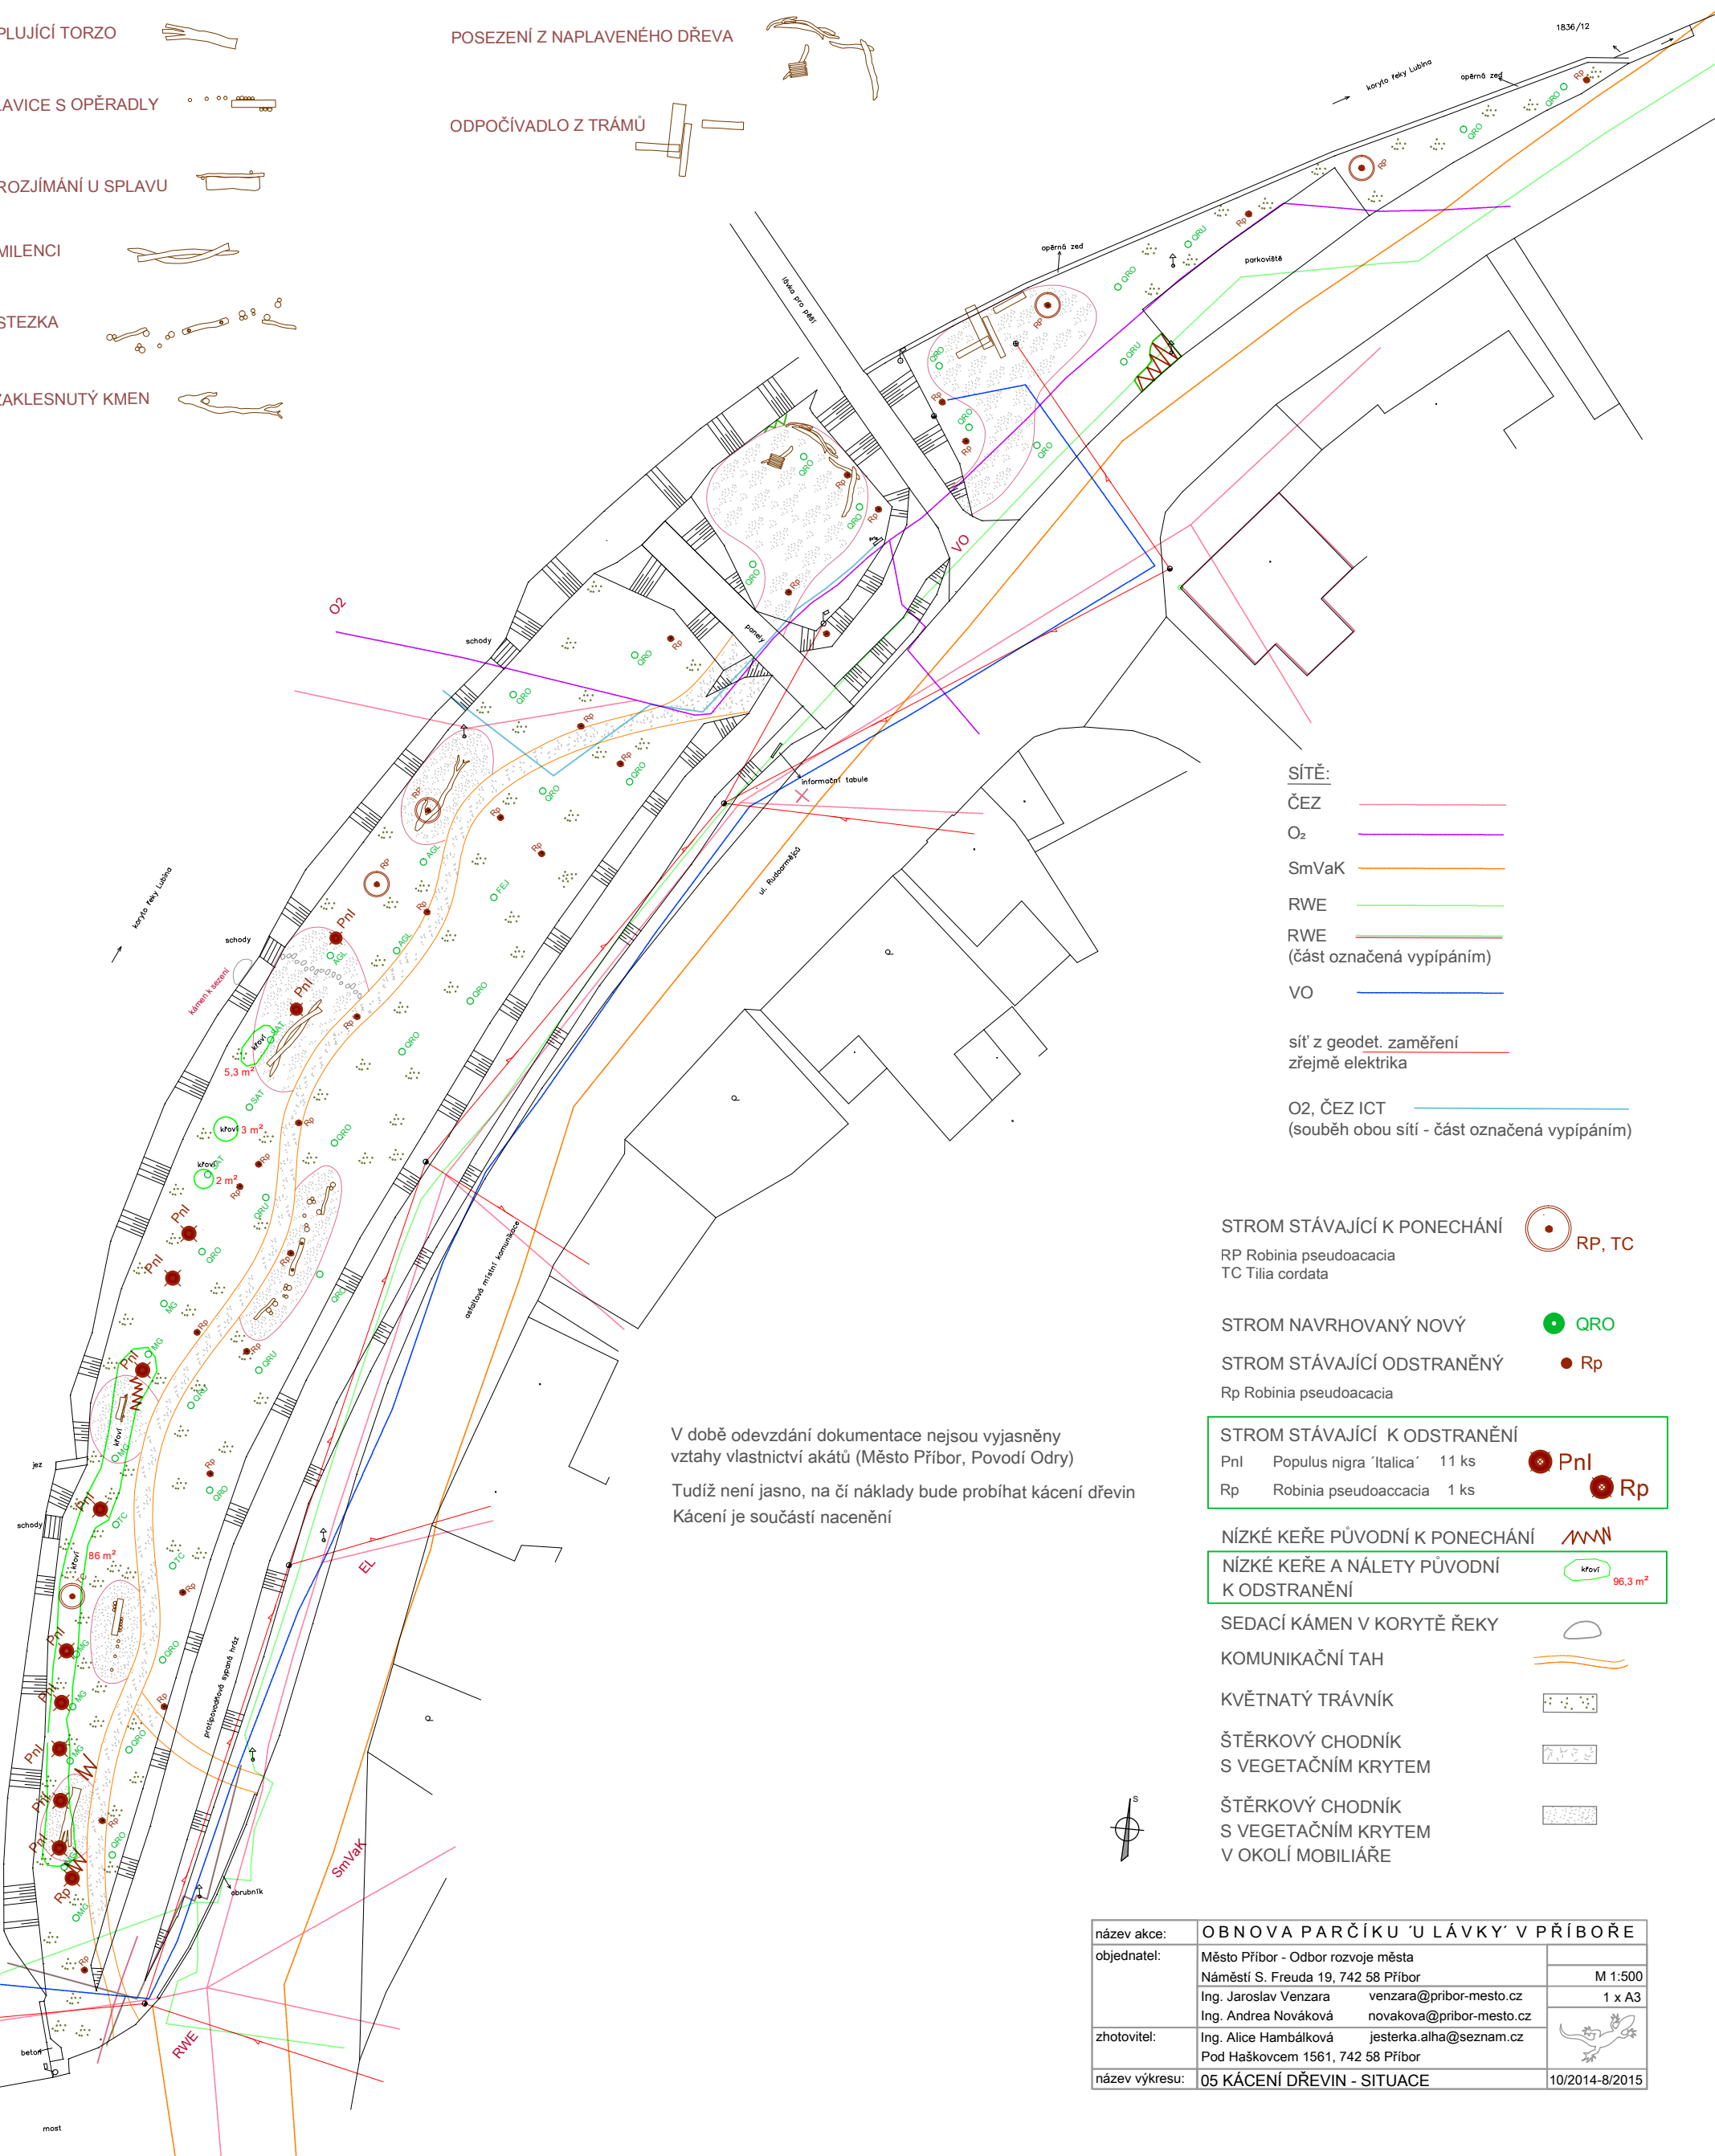

SÍTĚ:

- ČEZ
- O₂
- SmVaK
- RWE
- RWE (část označená vypipáním)
- VO
- sít' z geodet. zaměření
- zřejmě elektrika
- O₂, ČEZ ICT (souběh obou sítí - část označená vypipáním)

- STROM STÁVAJÍCÍ K PONECHÁNÍ
 - RP Robinia pseudoacacia
 - TC Tilia cordata
- STROM NAVRHOVANÝ NOVÝ
 - QRO
- STROM STÁVAJÍCÍ ODSTRANĚNÝ
 - Rp Robinia pseudoacacia
- STROM STÁVAJÍCÍ K ODSTRANĚNÍ
 - Pnl Populus nigra 'Italica' 11 ks
 - Rp Robinia pseudoacacia 1 ks
- NÍZKÉ KEŘE PŮVODNÍ K PONECHÁNÍ
- NÍZKÉ KEŘE A NÁLETY PŮVODNÍ K ODSTRANĚNÍ
 - kfov 96,3 m²
- SEDACÍ KÁMEN V KORYTĚ ŘEKY
- KOMUNIKAČNÍ TAH
- KVĚTNATÝ TRÁVNÍK
- ŠTĚRKOVÝ CHODNÍK S VEGETAČNÍM KRYTEM
- ŠTĚRKOVÝ CHODNÍK S VEGETAČNÍM KRYTEM V OKOLÍ MOBILIÁŘE

V době odevzdání dokumentace nejsou vyjasněny vztahy vlastnictví akátů (Město Příbor, Povodí Odry)
Tudíž není jasno, na čí náklady bude probíhat kácení dřevin
Kácení je součástí nacenění



název akce:	OBNOVA PARČÍKU 'U LÁVKY' V PŘÍBOŘE	
objednatel:	Město Příbor - Odbor rozvoje města Náměstí S. Freuda 19, 742 58 Příbor	M 1:500
	Ing. Jaroslav Venzara venzara@pribor-mesto.cz	1 x A3
	Ing. Andrea Nováková novakova@pribor-mesto.cz	
zhotovitel:	Ing. Alice Hambáková jesterka.alha@seznam.cz	
název výkresu:	05 KÁCENÍ DŘEVIN - SITUACE	10/2014-8/2015