

# OBNOVA PARČÍKU 'U LÁVKY' V PŘÍBOŘE

OSAZOVACÍ PLÁN - SITUACE  
VÝMĚRY

Campanula lactiflora 25 ks  
Spiraea betulifolia 'Summer Snow' 70 ks

Campanula lactiflora 30 ks  
Spiraea betulifolia 'Summer Snow' 75 ks

Alchemilla erythropoda 'Thriller' 35 ks  
Deschampsia caespitosa 'Goldtau' 50 ks  
Hemerocallis 'Stella d'Oro' 30 ks  
Iris sibirica 20 ks  
Narcissus pseudonarcissus 90 ks

Navrhovaná výsadba může kolidovat s reálným průběhem tras sítí, proto je nutno vypípat všechny sítě před započítáním sadovnických prací. V případě kolize, bude autorským dozorem navrženo místo náhradní výsadby.

Prunus laurocerasus 'Grüner Teppich' 20 ks  
Weigela 'Bristol SnowFlake' 40 ks

Weigela 'Virgo' 15 ks

Salix purpurea 'Gracilis' 65 ks

Salix purpurea 'Gracilis' 60 ks

Hemerocallis 'Iron Gate Glacier' 30 ks  
Muscari armeniacum 'Alba' 30 ks  
Salvia officinalis 'Purpurascens' 15 ks  
Sesleria autumnalis 50 ks

Weigela 'BristolSnowFlake' 70 ks

Anemone blanda 'Blue Shades' 40 ks  
Hemerocallis 'Stella d'Oro' 35 ks  
Salvia pratensis 25 ks  
Sesleria autumnalis 60 ks

Spiraea alba 60 ks

SÍTĚ:

ČEZ

O<sub>2</sub>

SmVaK

RWE

RWE  
(část označená vypípaním)

VO

sít z geodet. zaměření  
zřejmě elektrika

O<sub>2</sub>, ČEZ ICT  
(souběh obou sítí - část označená vypípaním)

CEDULE - ZÁKAZ KOTVENÍ  
BUDE ZACHOVÁNA

STROM STÁVAJÍCÍ PONECHANÝ



Rp Robinia pseudoacacia  
Tc Tilia cordata

STROM NOVÝ



STROM STÁVAJÍCÍ ODSTRANĚNÝ  
(Robinia pseudoacacia)



STROM STÁVAJÍCÍ K ODSTRANĚNÍ  
Pnl Populus nigra 'Italica'



NÍZKÉ KEŘE PŮVODNÍ K PONECHÁNÍ



NÍZKÉ KEŘE NOVÉ



SEDACÍ KÁMEN V KORYTĚ ŘEKY



ŠLAPÁKY

(oblé ploché kameny v úrovni terénu)




KOMUNIKAČNÍ TAH S OBRUBOU



KOMUNIKAČNÍ TAH BEZ OBRUBY




KVĚTNATÝ TRÁVNÍK

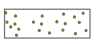

POBYTOVÝ TRÁVNÍK  
(KVĚTNATÝ TRÁVNÍK ČASTĚJI SEKANÝ)



ŠTĚRKOVÝ CHODNÍK  
S VEGETAČNÍM KRYTEM

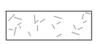


ŠCH

VEGETAČNÍ KRYT  
V OKOLÍ MOBILIÁŘE



VKM

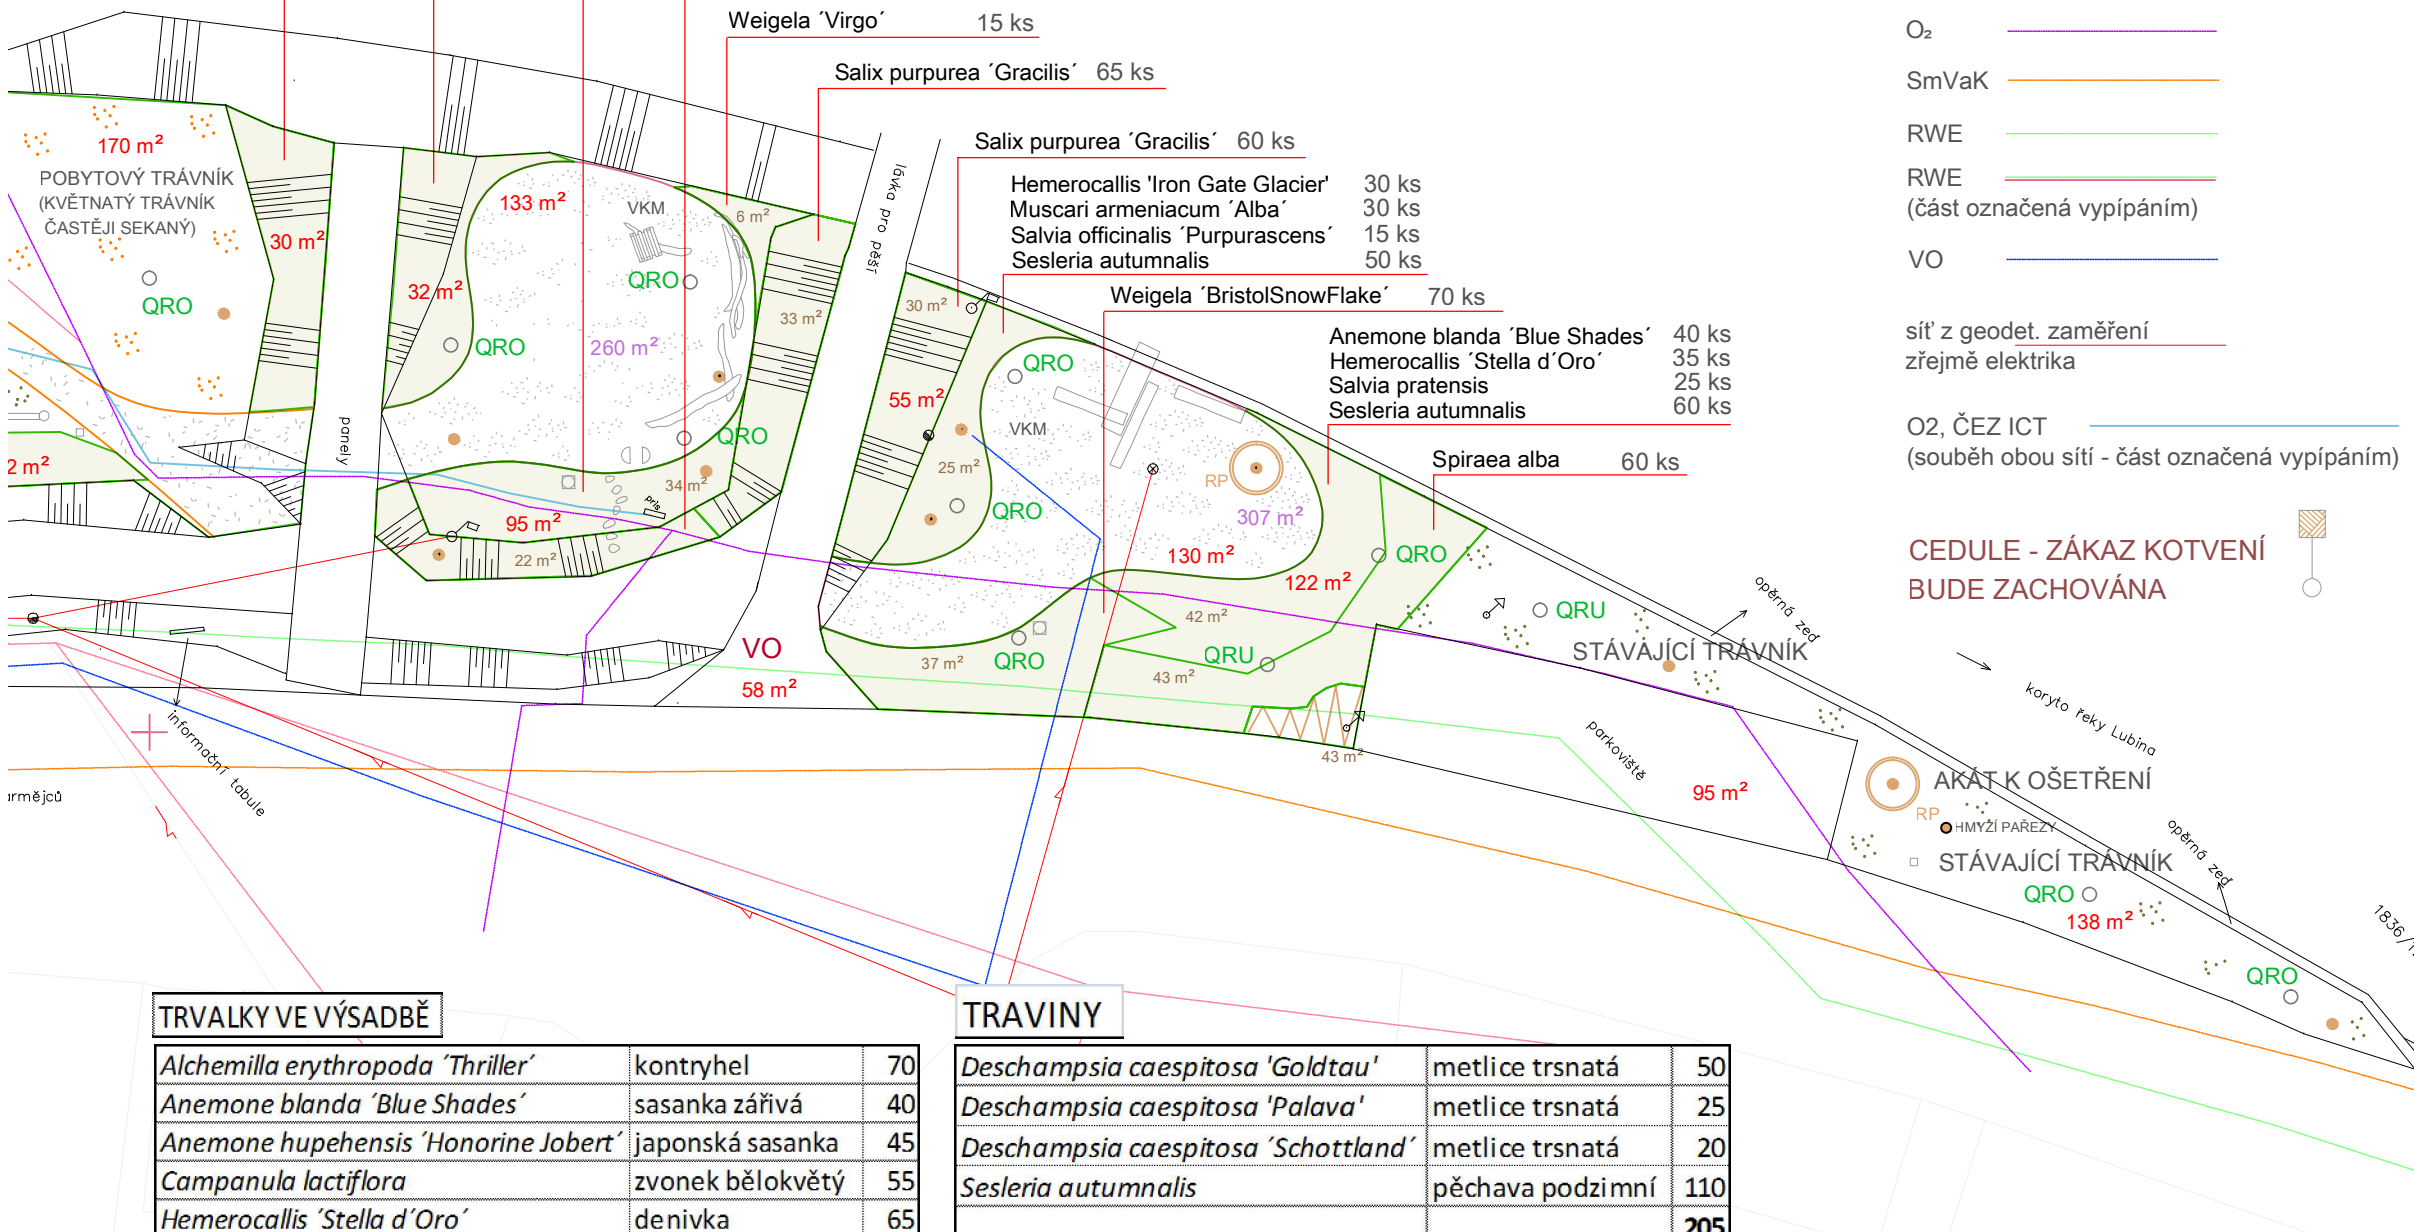

## TRVALKY VE VÝSADBĚ

<i>Alchemilla erythropoda</i> 'Thriller'	kontryhel	70
<i>Anemone blanda</i> 'Blue Shades'	sasanka zářivá	40
<i>Anemone hupehensis</i> 'Honorine Jobert'	japonská sasanka	45
<i>Campanula lactiflora</i>	zvonek bělokvěťý	55
<i>Hemerocallis</i> 'Stella d'Oro'	denivka	65
<i>Hemerocallis</i> 'Iron Gate Glacier'	denivka	30
<i>Salvia officinalis</i> 'Purpurascens'	šalvěj lékařská	15
<i>Salvia pratensis</i>	šalvěj luční	25
		<b>345</b>

## TRÁVINY

<i>Deschampsia caespitosa</i> 'Goldtau'	metlice trsnatá	50
<i>Deschampsia caespitosa</i> 'Palava'	metlice trsnatá	25
<i>Deschampsia caespitosa</i> 'Schottland'	metlice trsnatá	20
<i>Sesleria autumnalis</i>	pěchava podzimní	110
		<b>205</b>

## CIBULOVINY, HLÍZNATÉ ROSTLINY

<i>Gagea lutea</i>	křivatec žlutý	50
<i>Galanthus nivalis</i>	sněženka podsněžník	300
<i>Chionodoxa luciliae</i>	ladoňka zářící	100
<i>Iris pseudacorus</i>	kosatec žlutý	10
<i>Iris sibirica</i>	kosatec sibiřský	20
<i>Muscari armeniacum</i> 'Alba'	modřeneček arménský bílý	30
<i>Narcissus pseudonarcissus</i>	narcis žlutý	90
<i>Scilla sibirica</i> 'Alba'	ladoňka sibiřská	100
		<b>700</b>

PLOCHA PARKU DOTČENÁ ZAHRADNÍ ÚPRAVOU  
(BEZ PROTIPOVODŇOVÉ HRÁZKY, BETONOVÉHO NÁJEZDU, PARKOVACÍHO STÁNÍ,  
CHODNÍKU K LÁVCE) 2 367 m<sup>2</sup>

název akce: OBNOVA PARČÍKU 'U LÁVKY' V PŘÍBOŘE		
objednatel:	Město Příbor - Odbor rozvoje města Náměstí S. Freuda 19, 742 58 Příbor	M 1:300
	Ing. Jaroslav Venzara venzara@pribor-mesto.cz	2 x A3
	Ing. Andrea Nováková novakova@pribor-mesto.cz	
zhotovitel:	Ing. Alice Hambálková jesterka.alha@seznam.cz Pod Haškovicem 1561, 742 58 Příbor	
název výkresu:	06 OSAZOVACÍ PLÁN - SITUACE; VÝMĚRY	10/2014-8/2015

