



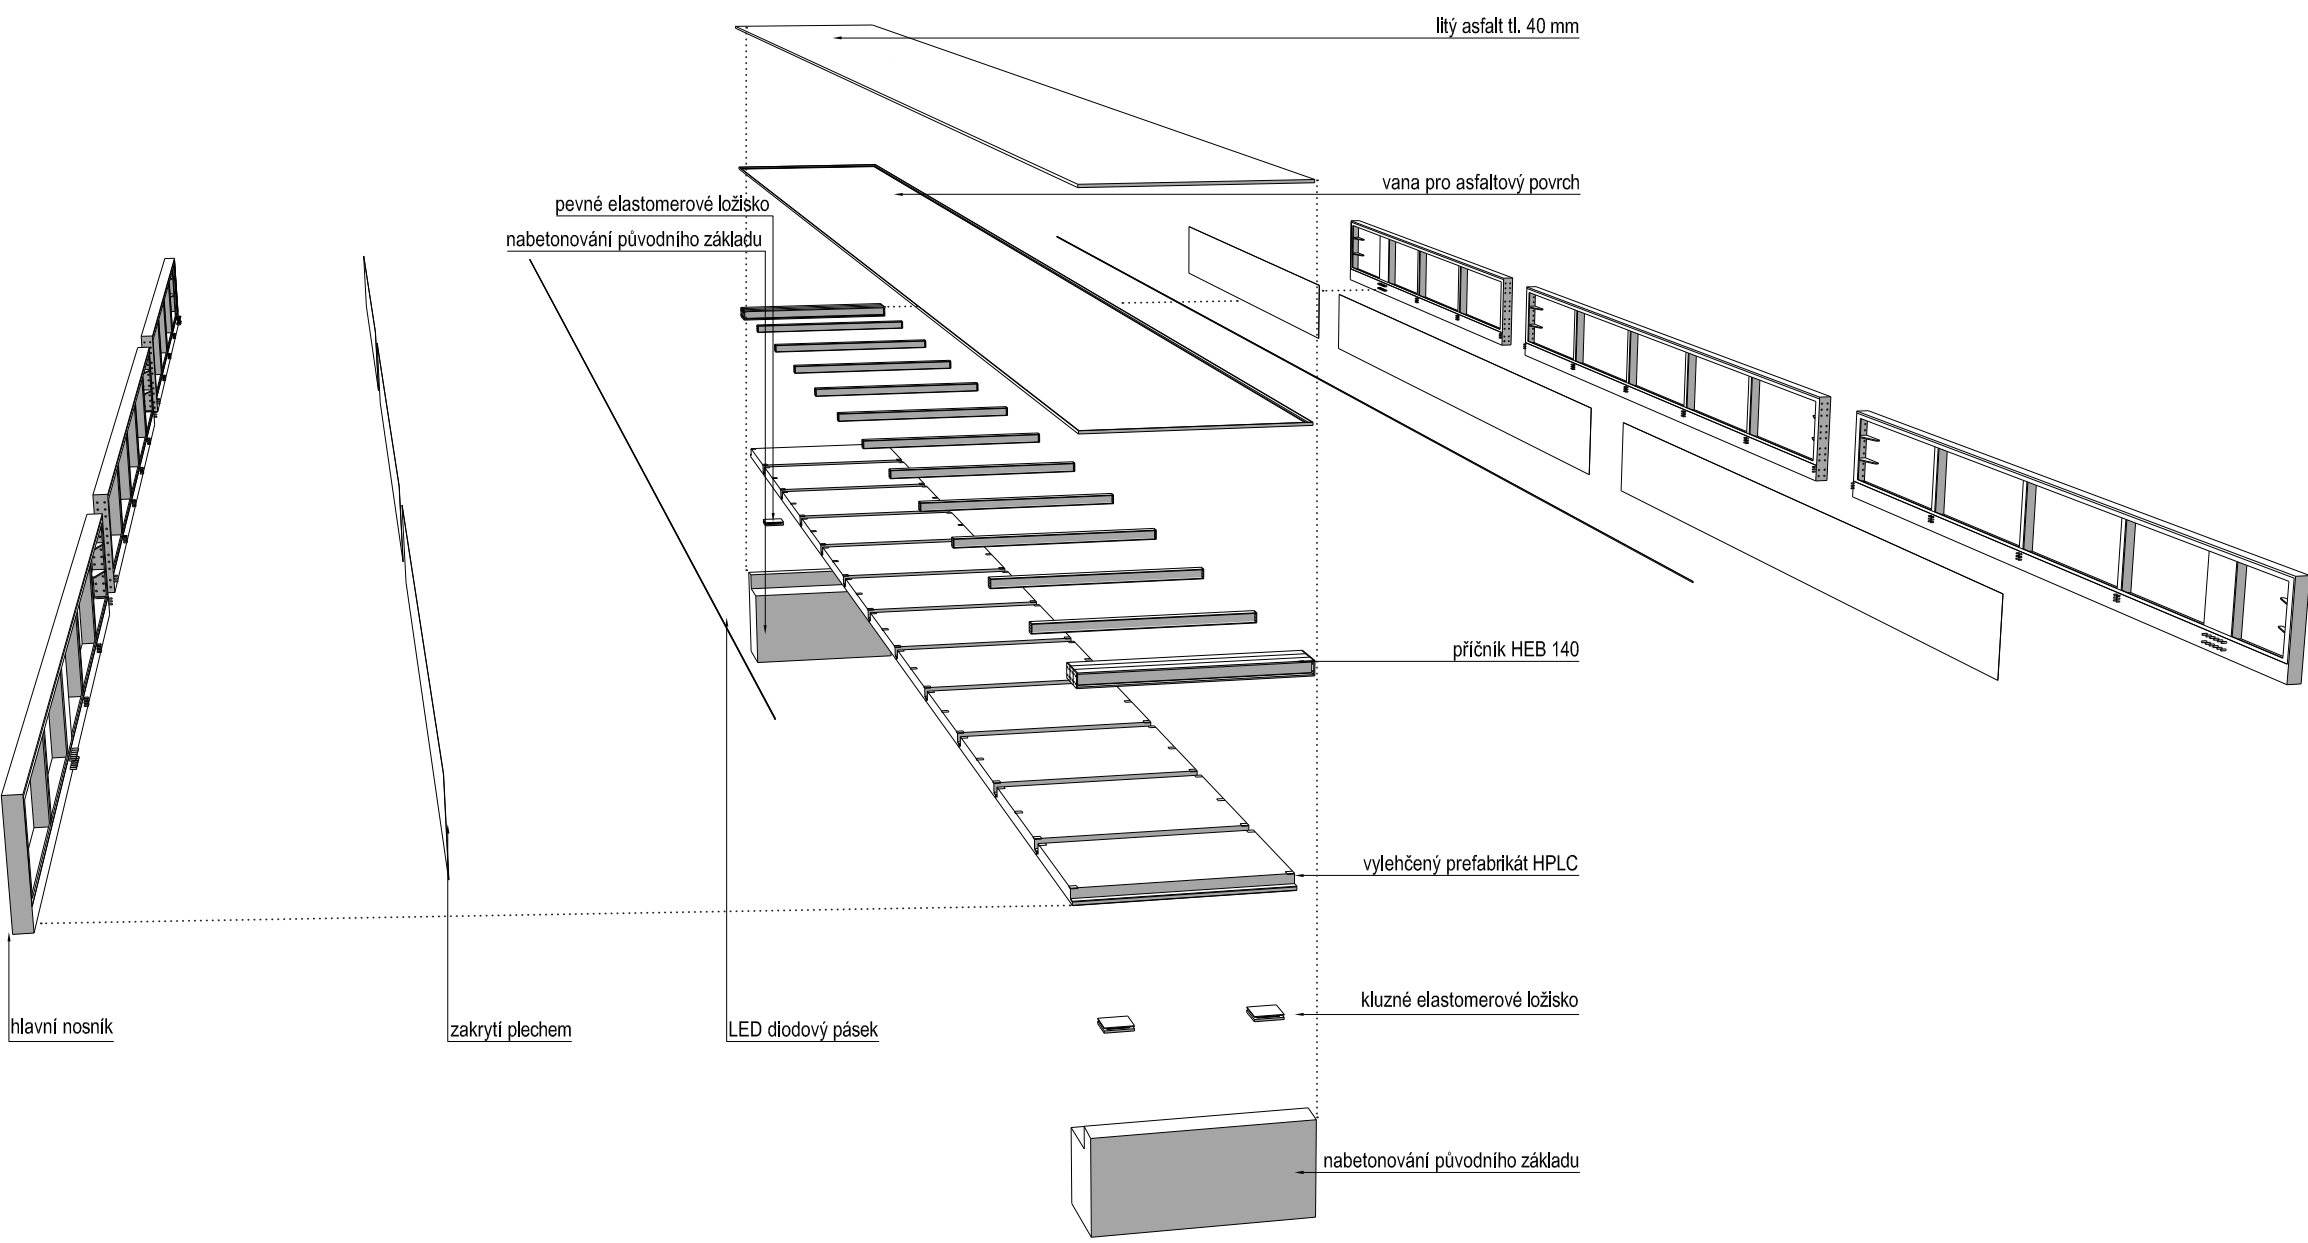


Lávku pro pěší přes řeku Lubinu v Příboře chápeme jako pevný bod - nedílnou součást cestní sítě spojující oba břehy města v jeho dnešní podobě. Výtvarný koncept je založen na vztahu nosného a neseného prvku, kdy konstrukce – dvojice nosníků, přenáší přes řeku cestu přicházející do města. Tkáň cest tak zůstává celistvá, přelévá se z jednoho břehu na druhý a zachovává si svou materiálovou podobu.

Vzájemné posunutí nosníků je reakcí na uspořádání cest. Nevzniká tak lávka „sama pro sebe“, ale naopak v kontextu místa. U trati navádí chodce nebo cyklistu bezpečně na most, volný konec nosníku na druhém břehu nechává vyniknout celou svou výškou. Díky stoupající přístupové rampě lze z pohledu přichozího vnímat pozitivní napětí mezi dvojicí nosníků, které celému prostoru propůjčuje identitu ve formě abstraktní plastiky.

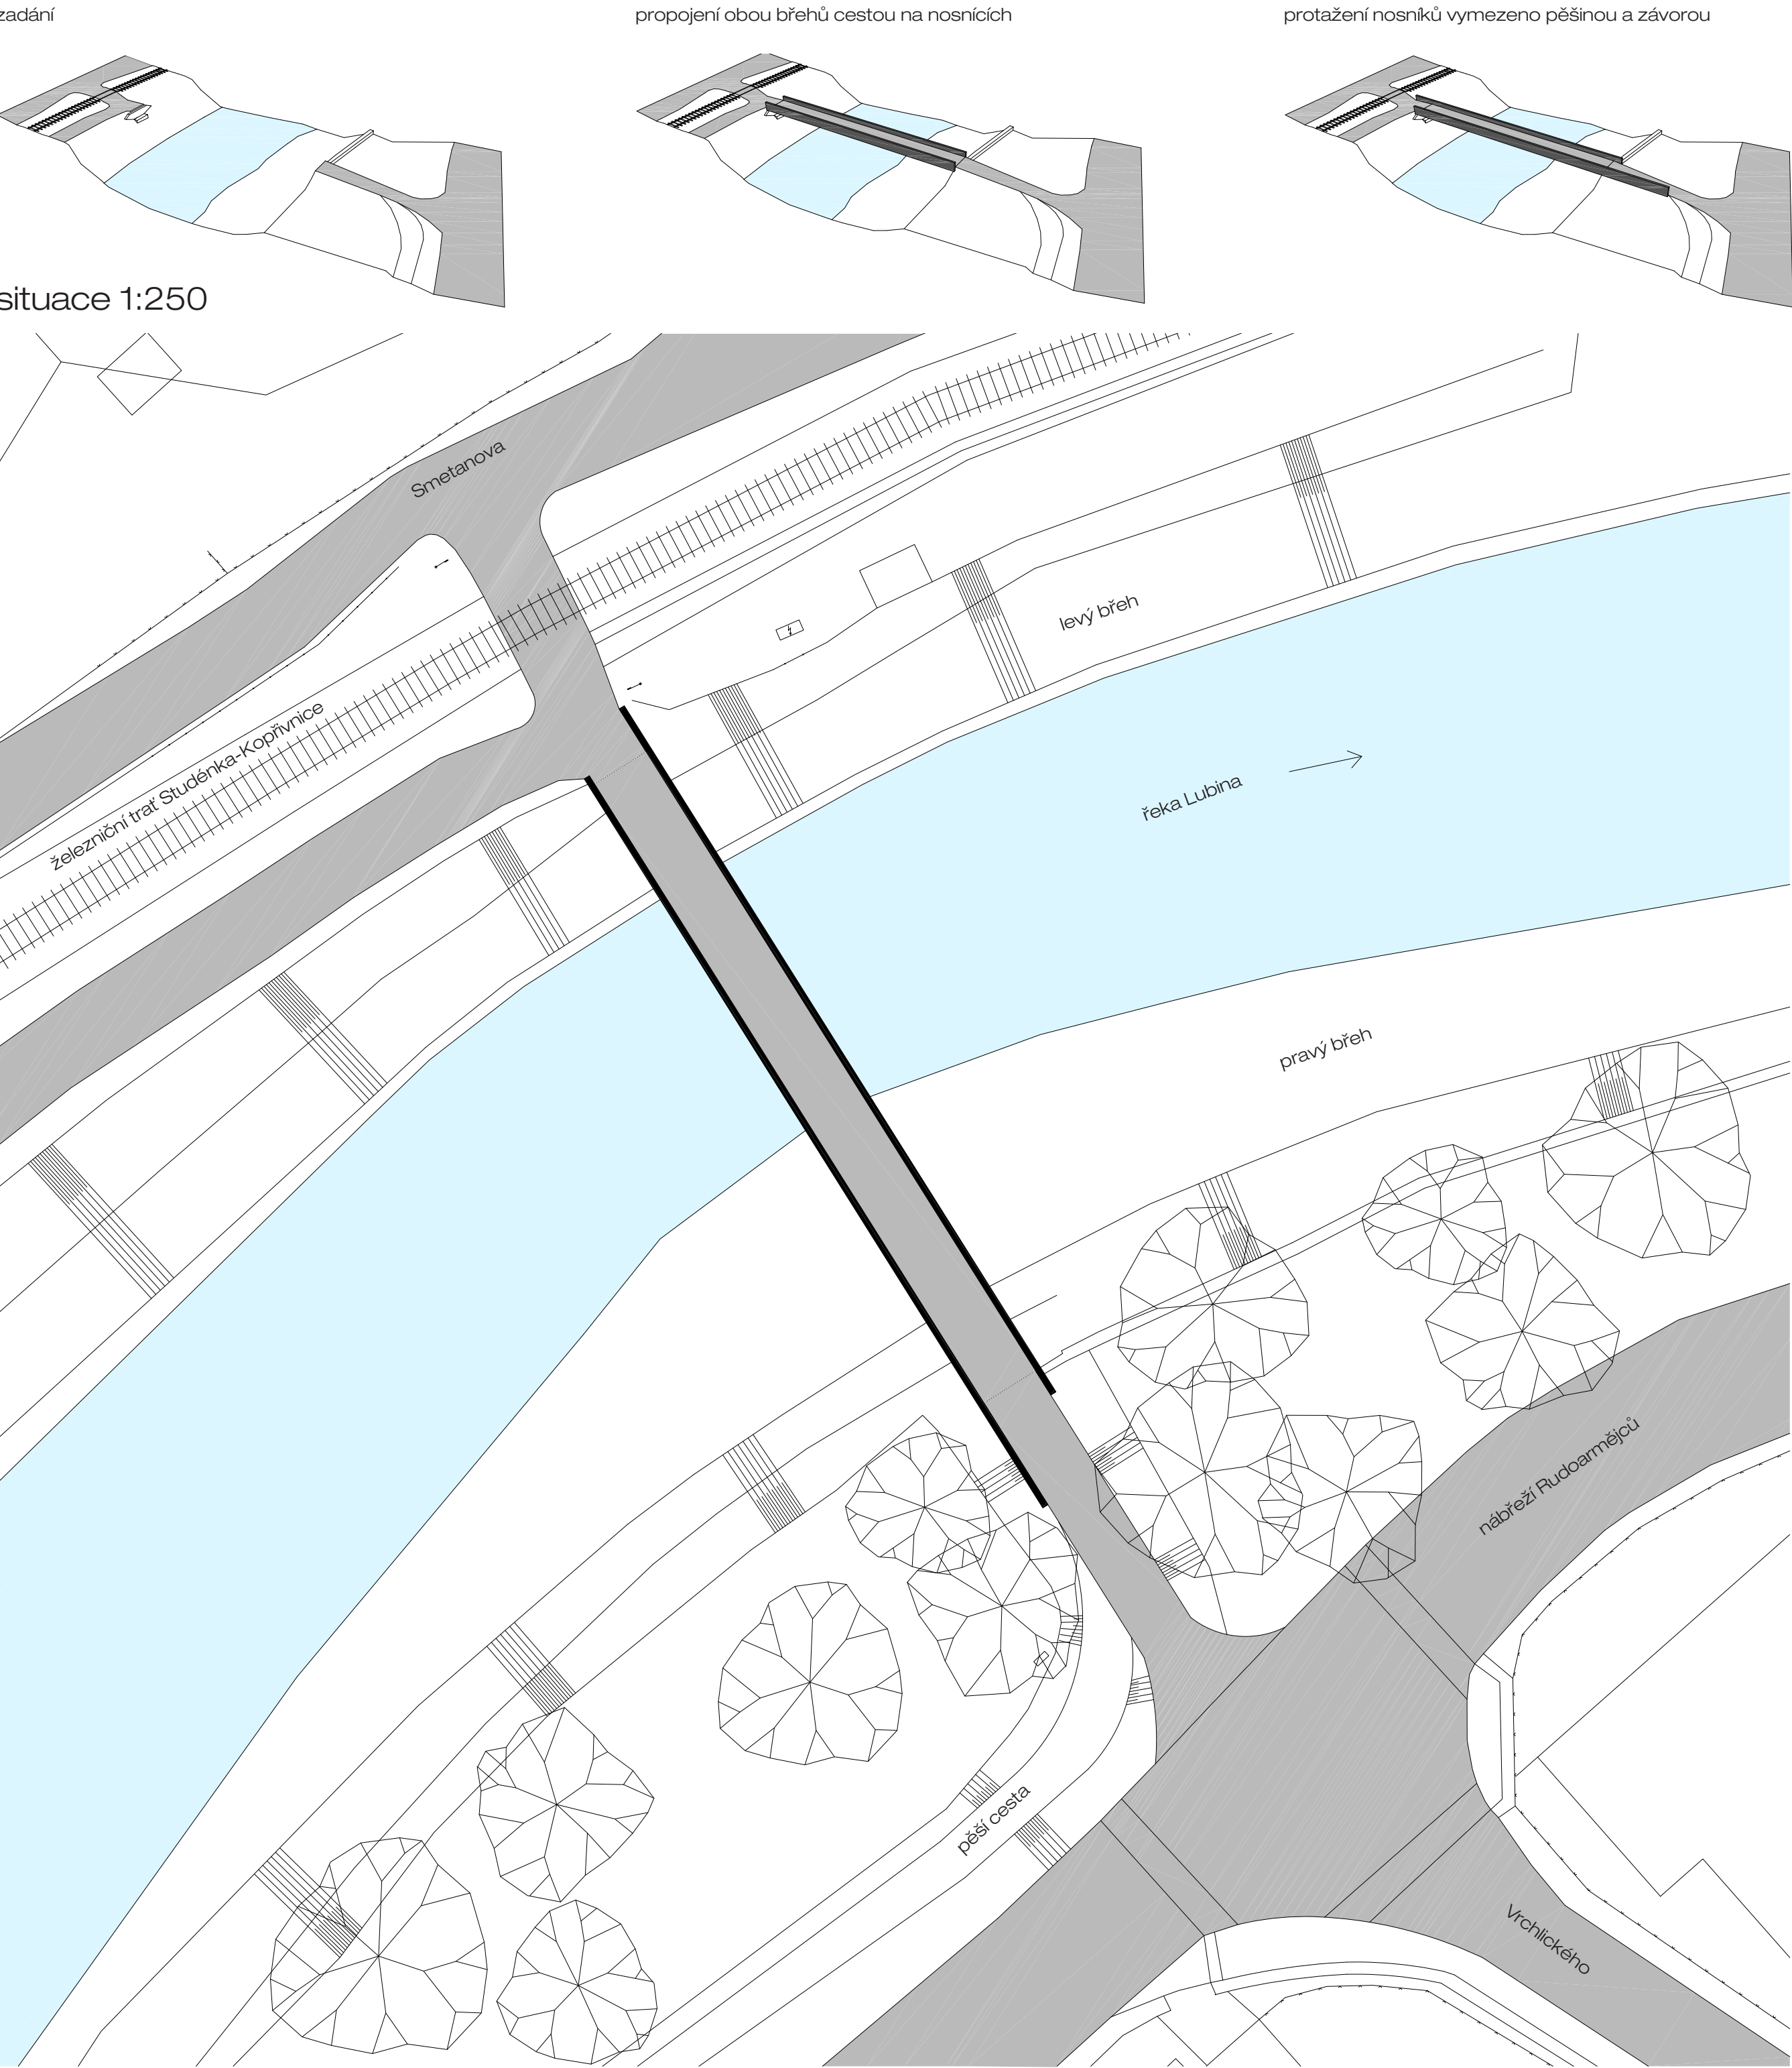

řez příčný BB 1:50

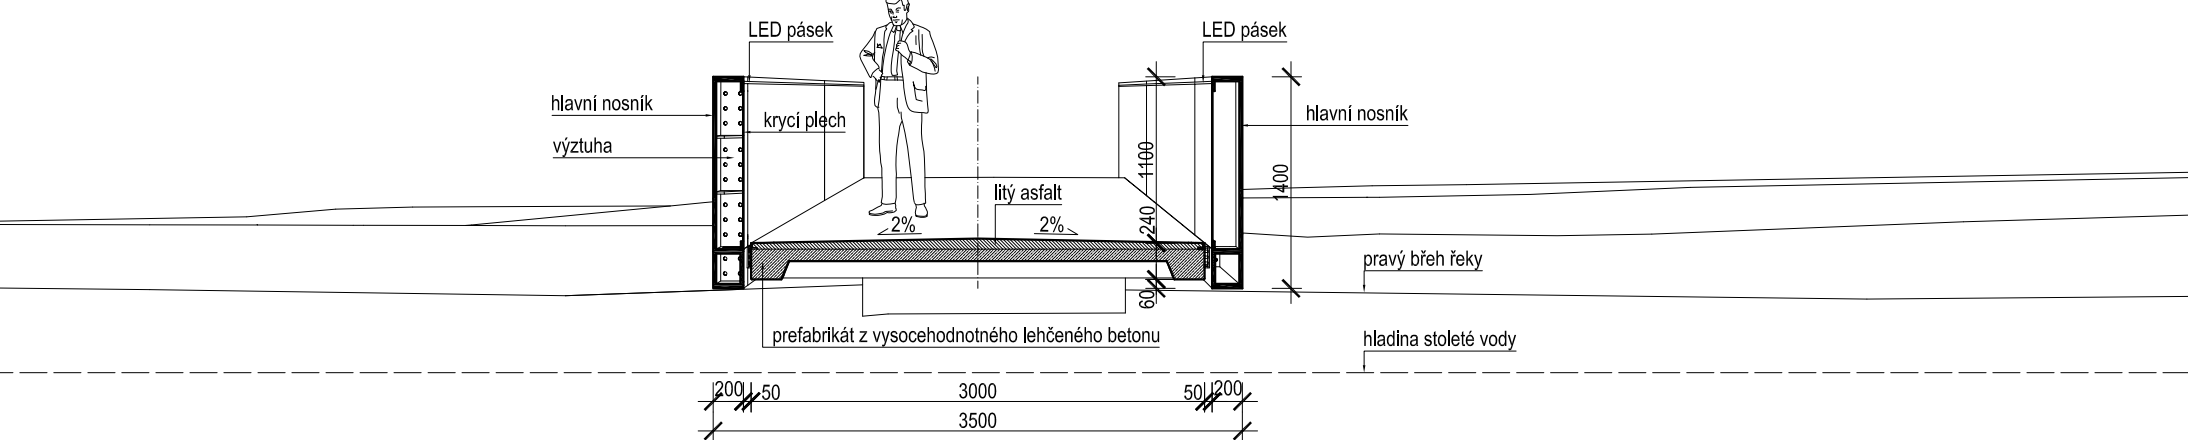

axonometrie 1:25

