
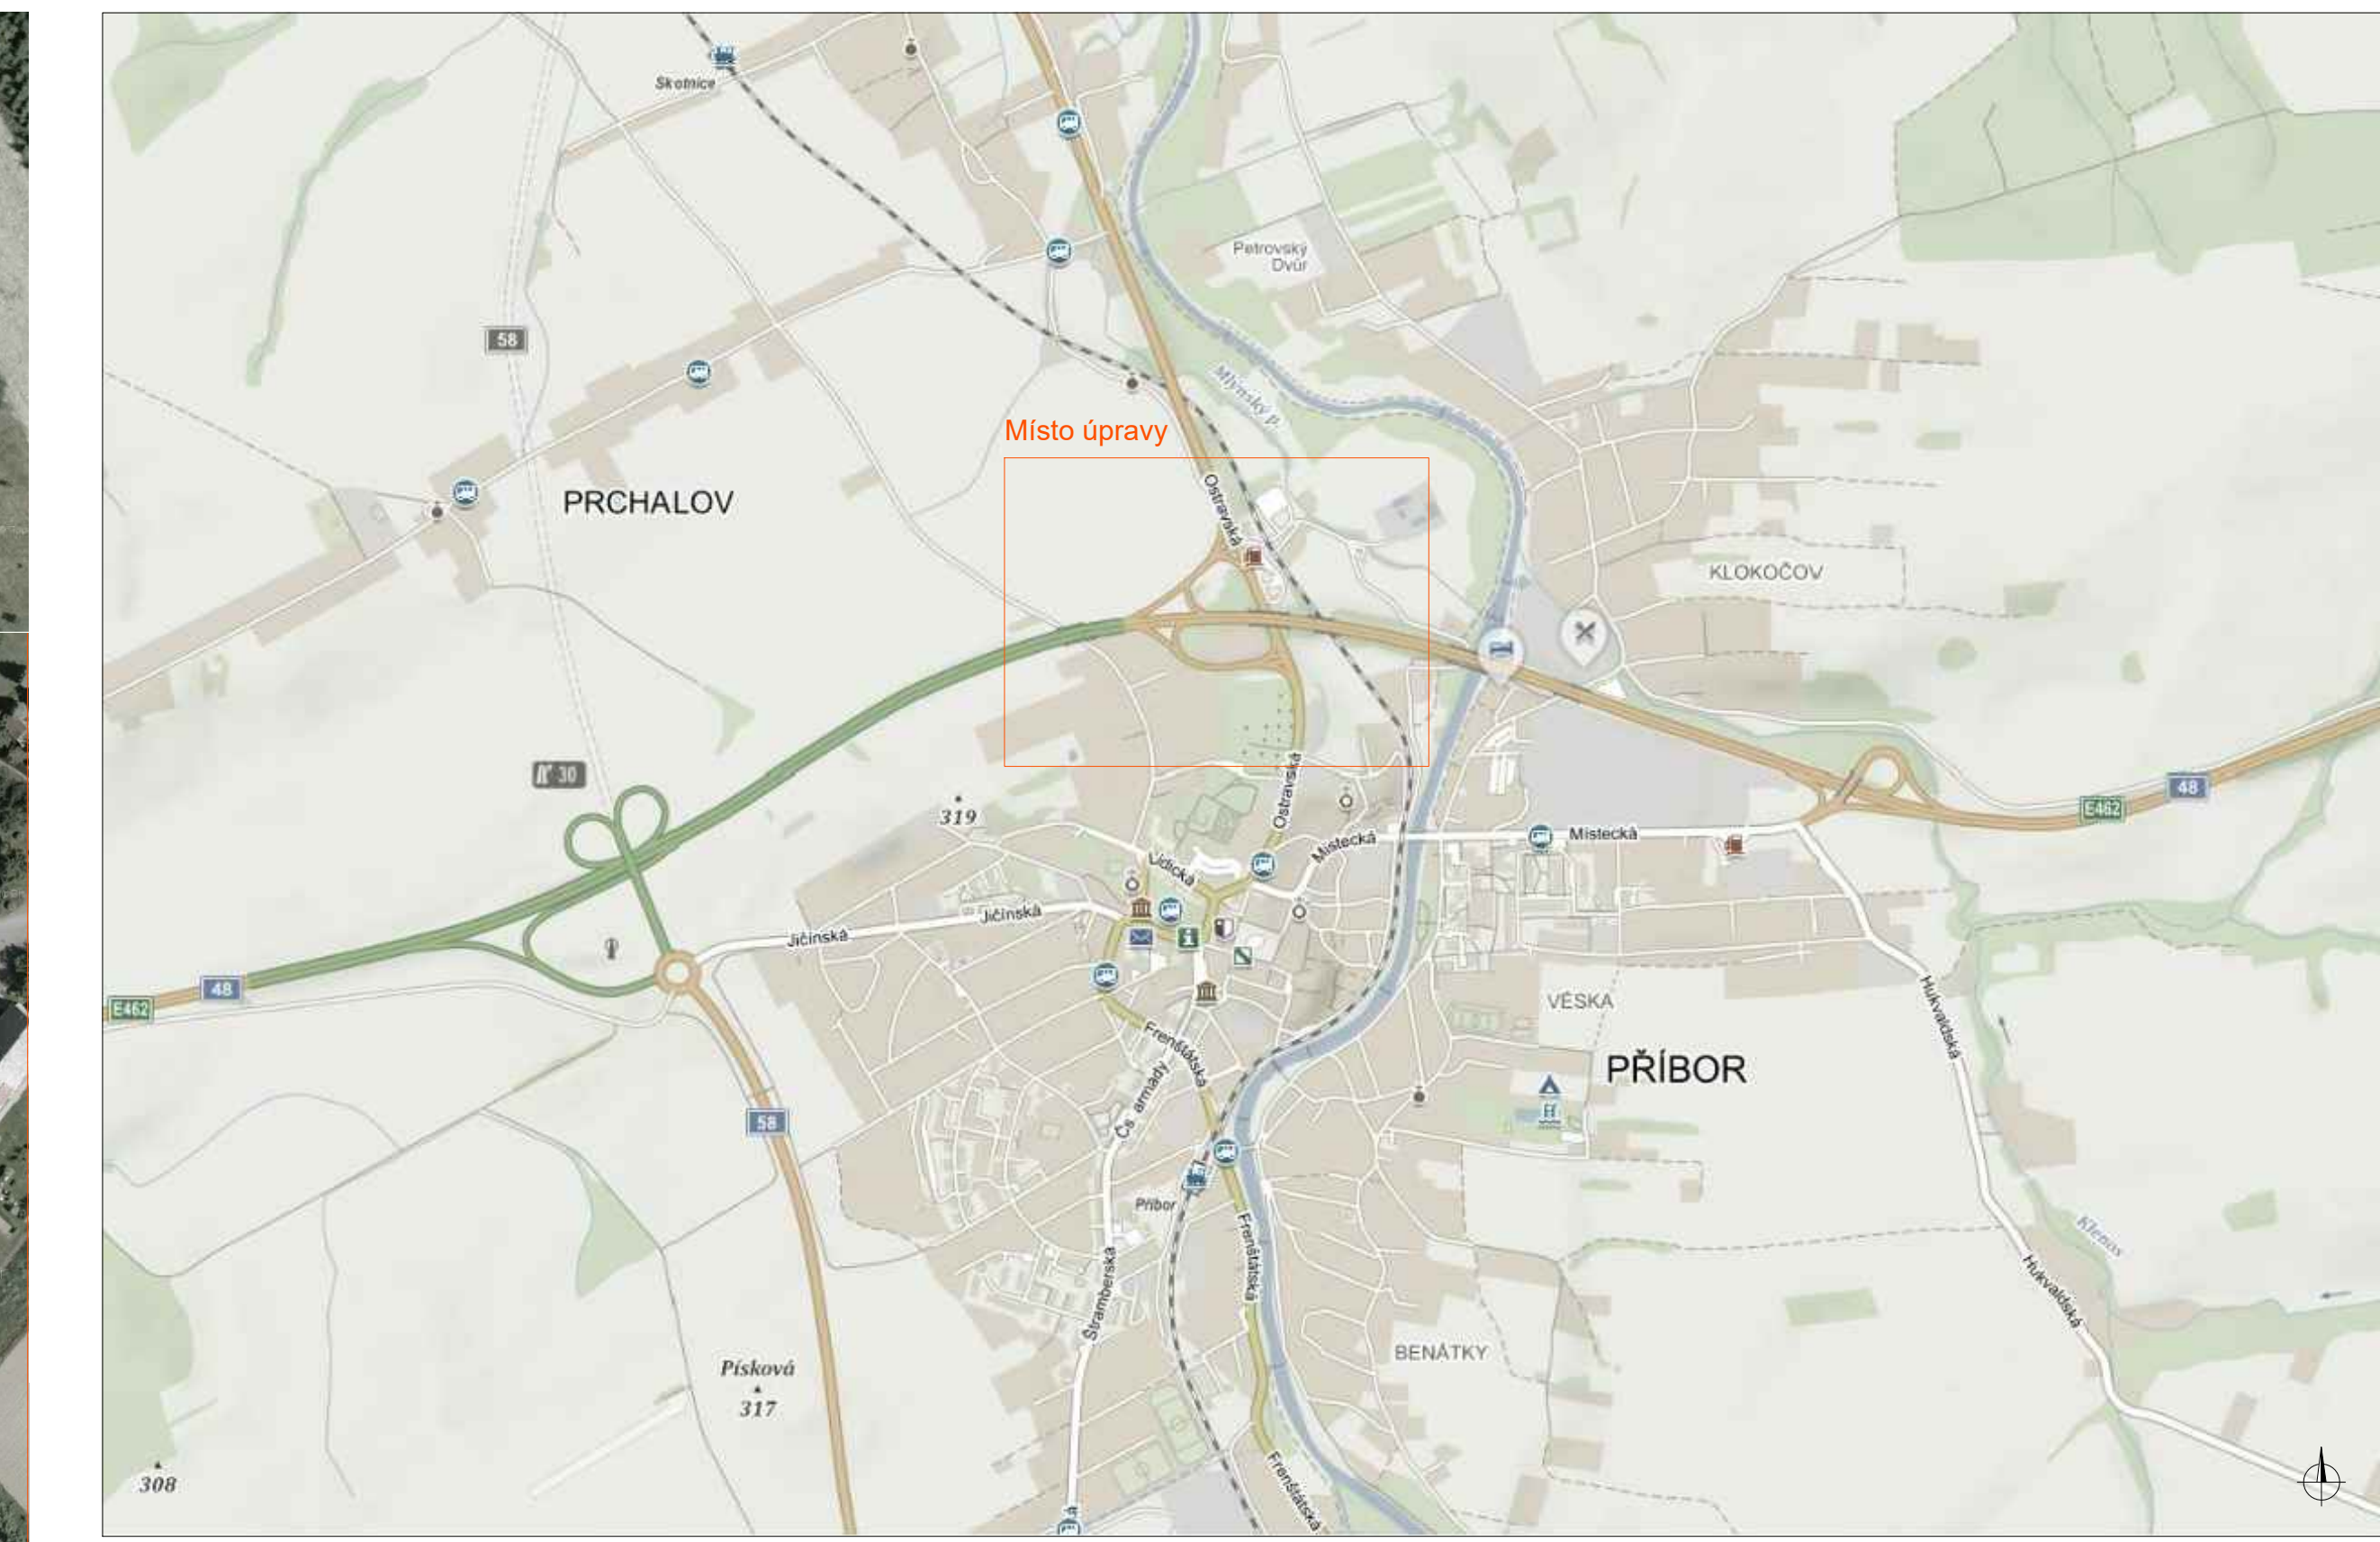
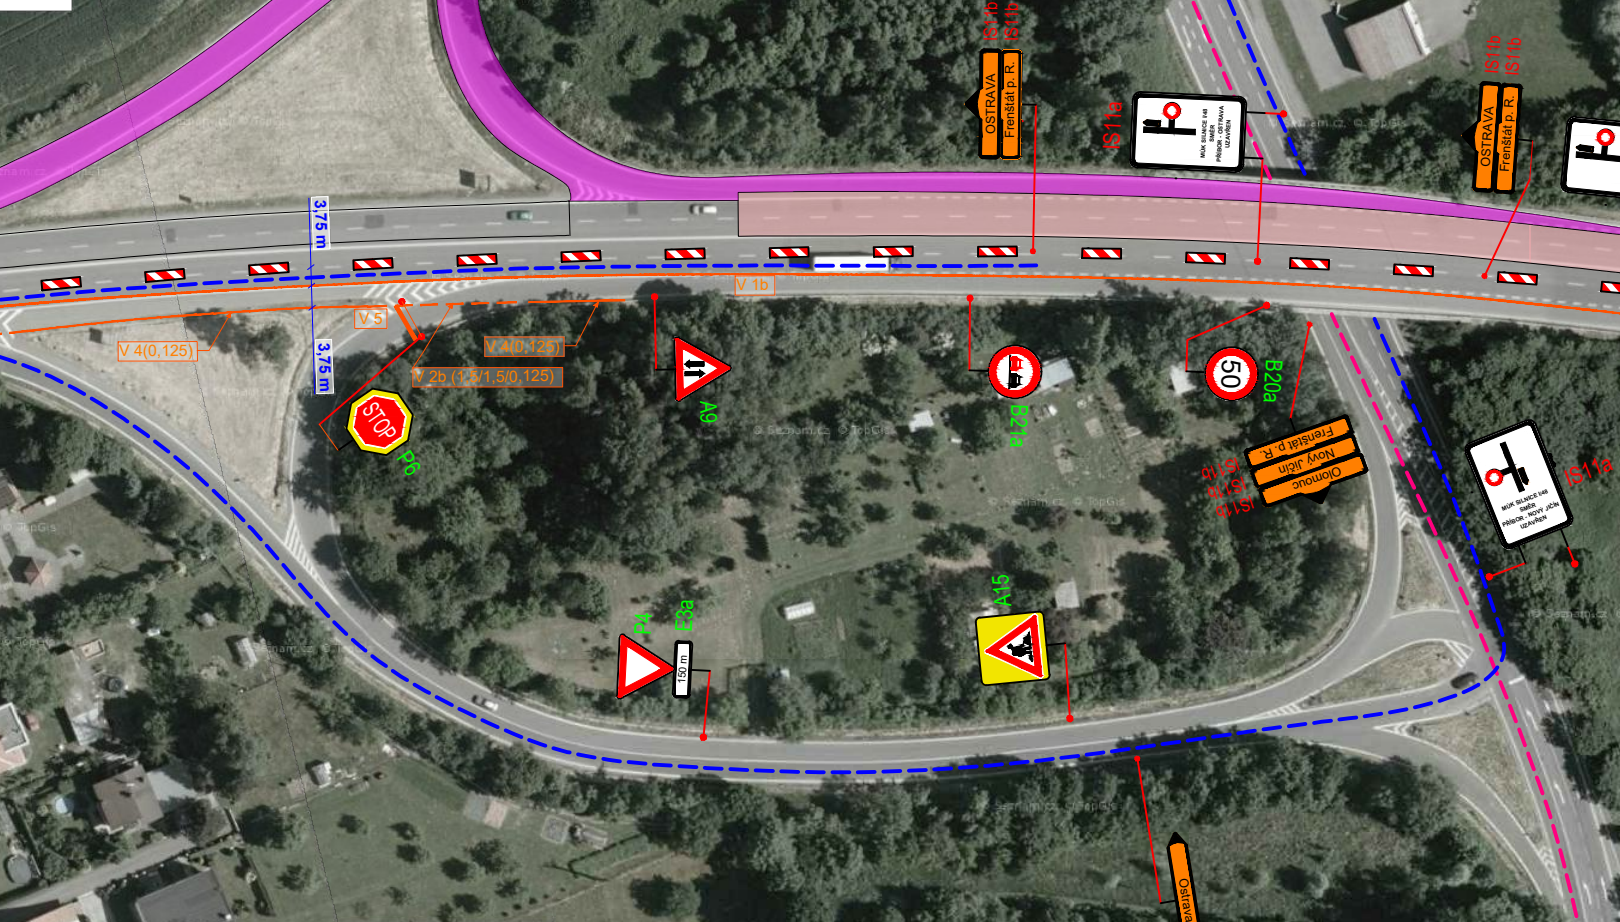
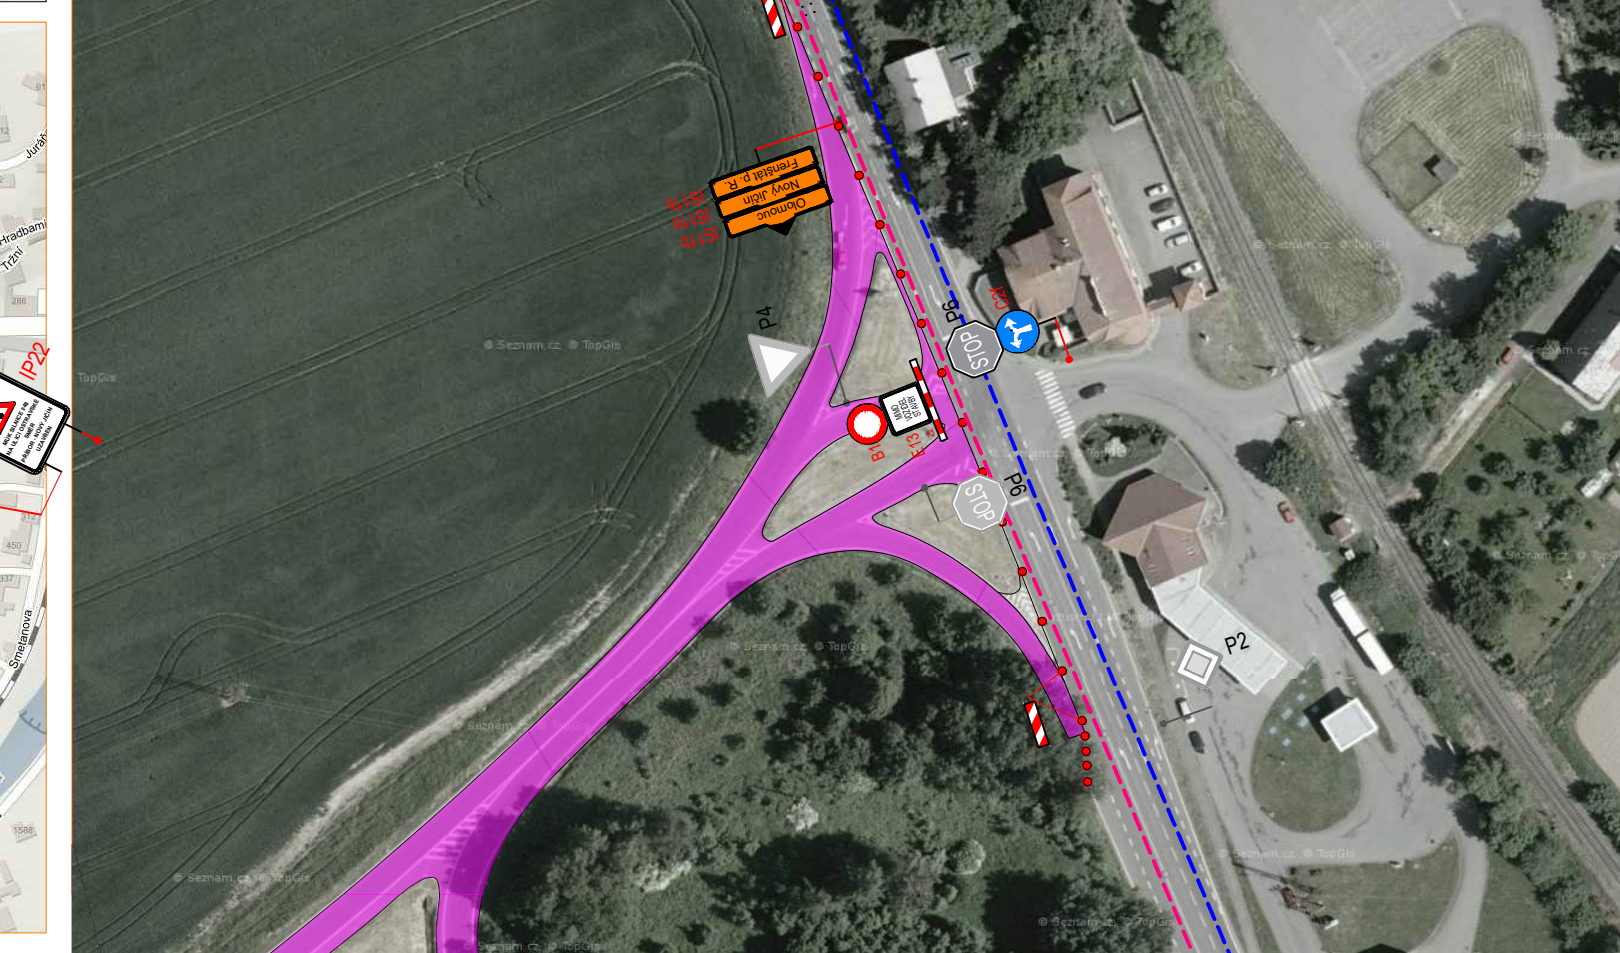
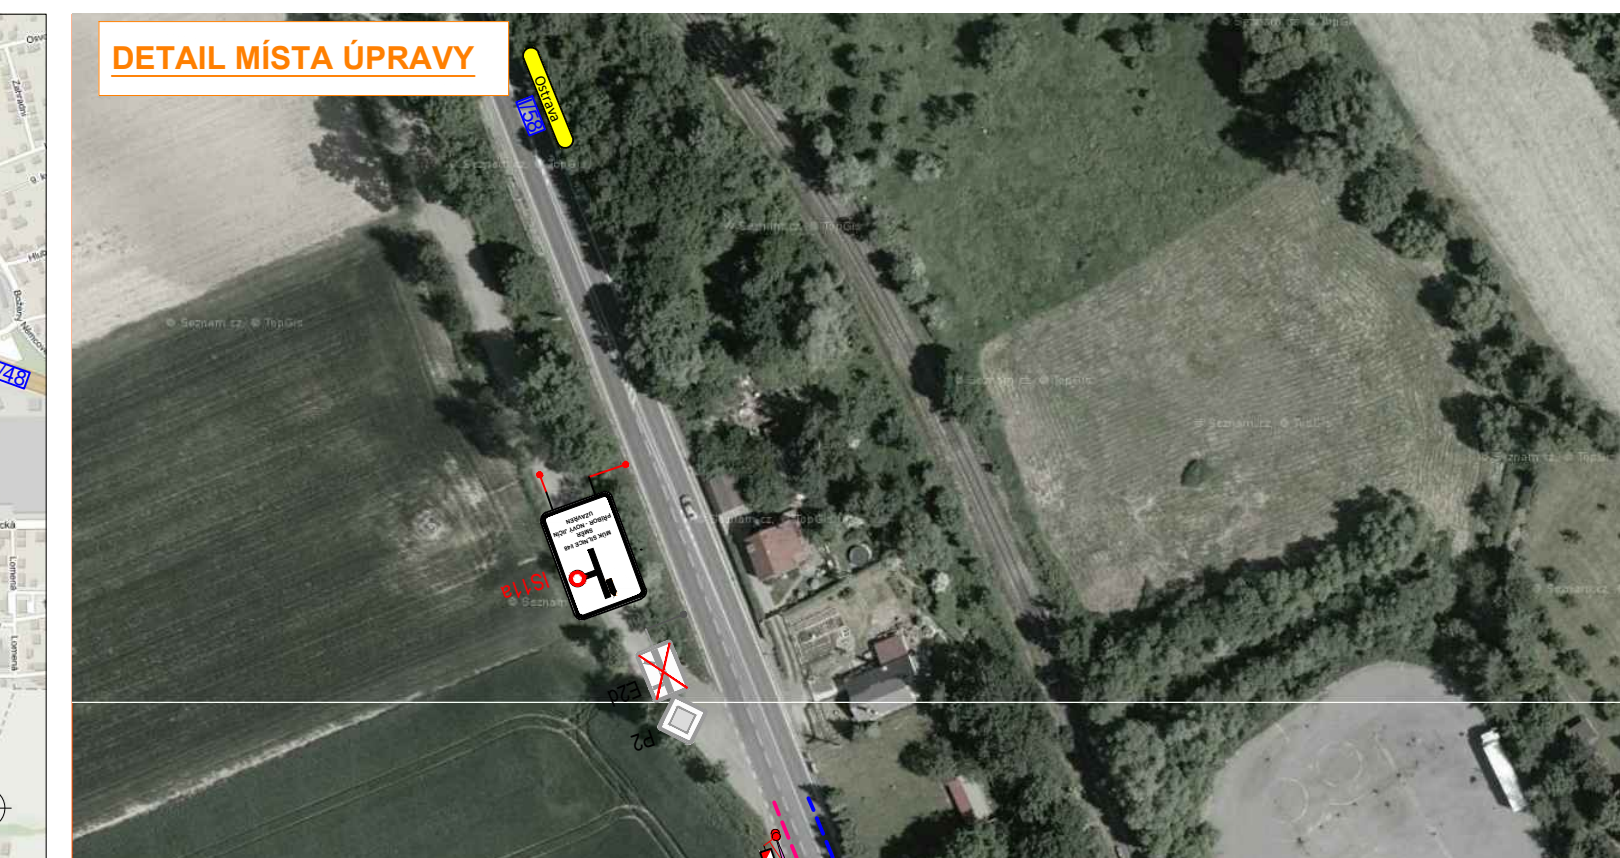
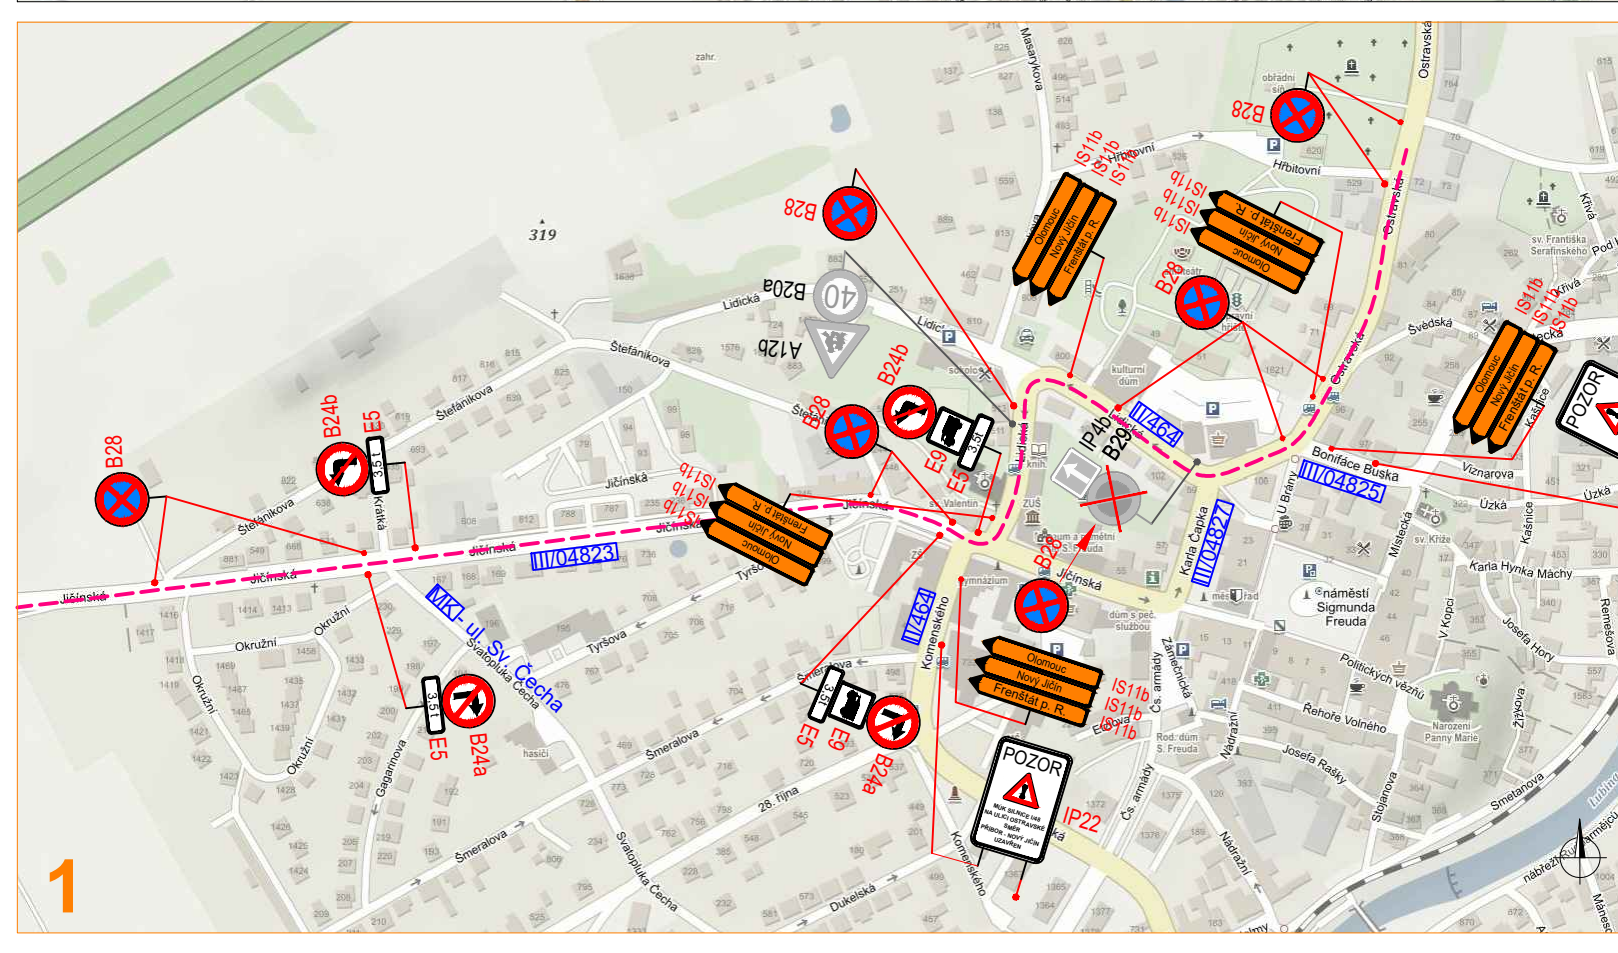
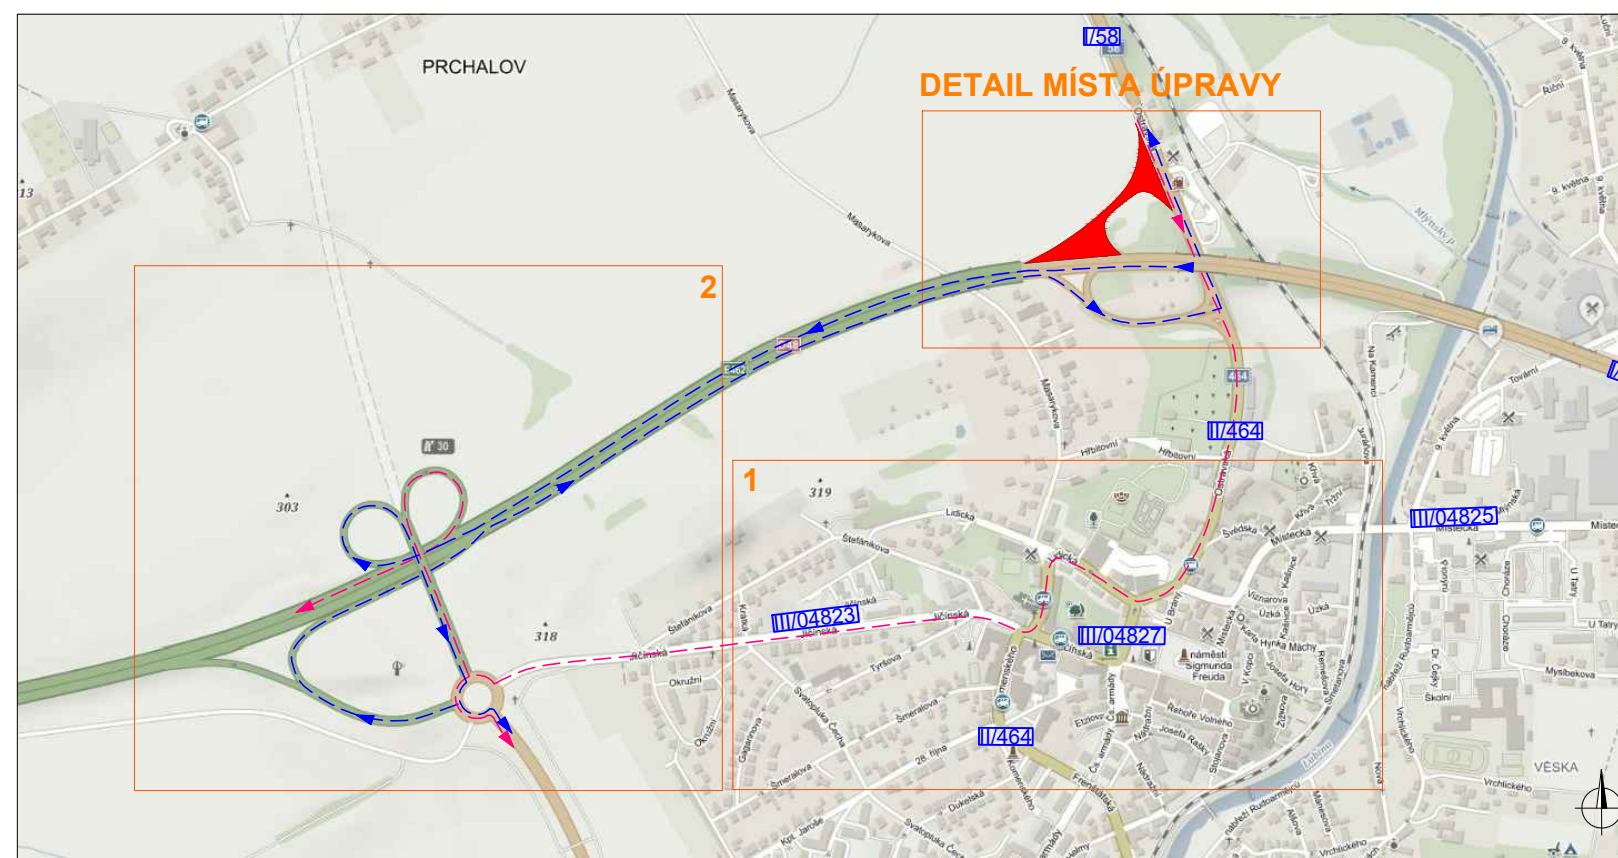


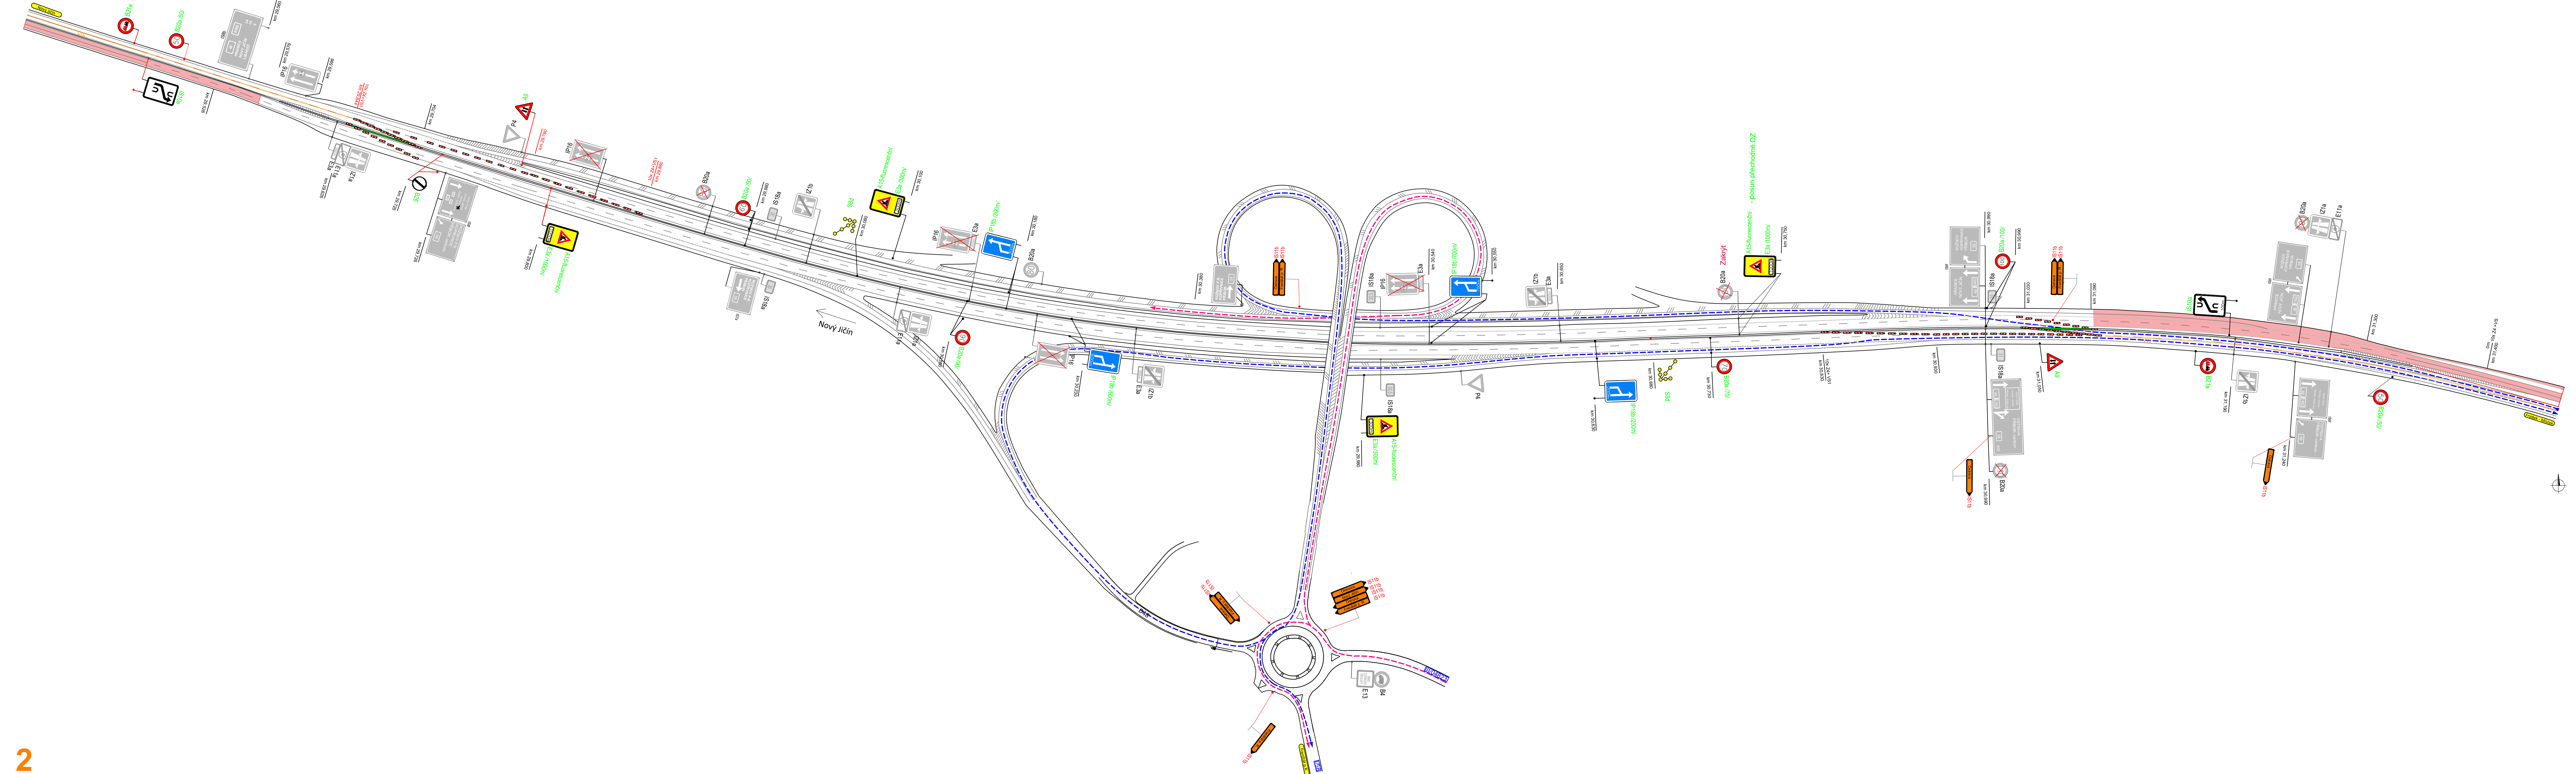

Legenda:

- pracovní místo (nové)
- stávající pracovní místo
- objížděná trasa od Frýdku-Místku (ve směru Olomouc, Frenštát p. R.)
- objížděná trasa od Mošnova (ve směru Olomouc, Nový Jičín, Frenštát p. R.)
- přechodné dopravní značení z předchozí stavby
- odstraněné přechodné dopravní značení z předchozí stavby
- navržené dopravní značení
- stávající dopravní značení
- zrušené stávající dopravní značení

Souhlasíme s přechodnou úpravou provozu a v souladu s ustanovením § 38 odst. 3 zák. č. 500/2004 Sb. Správního řádu se vzdáváme práva vytknout se k podkladům rozhodnutí.

Dopravní značení, které bude v rozporu s přechodným dopravním značením bude dočasně zakryto.

Přechodné dopravní značení bude provedeno v základní velikosti reflexní fólii R 1 a osazeno dle TP 06.

PROJEKTOVATEL	TRUSIT	PROJEKTOVATEL	TRUSIT
KONTROLOVAL	JANUŠKA	KONTROLOVAL	JANUŠKA
INVESTOR	RDZ ČR	INVESTOR	RDZ ČR
ZADAVATEL	HEIDENHAIN a.s.	ZADAVATEL	HEIDENHAIN a.s.
STAVBA	DAB RYBI - MOK RYCHALICE	STAVBA	DAB RYBI - MOK RYCHALICE
VÝKRES	SITUACE DOPRAVNÍHO OMEZENÍ	VÝKRES	SITUACE DOPRAVNÍHO OMEZENÍ
PROJEKČNÍ OPRAVA PROVOZU	NAŠE ZN.	PROJEKČNÍ OPRAVA PROVOZU	NAŠE ZN.