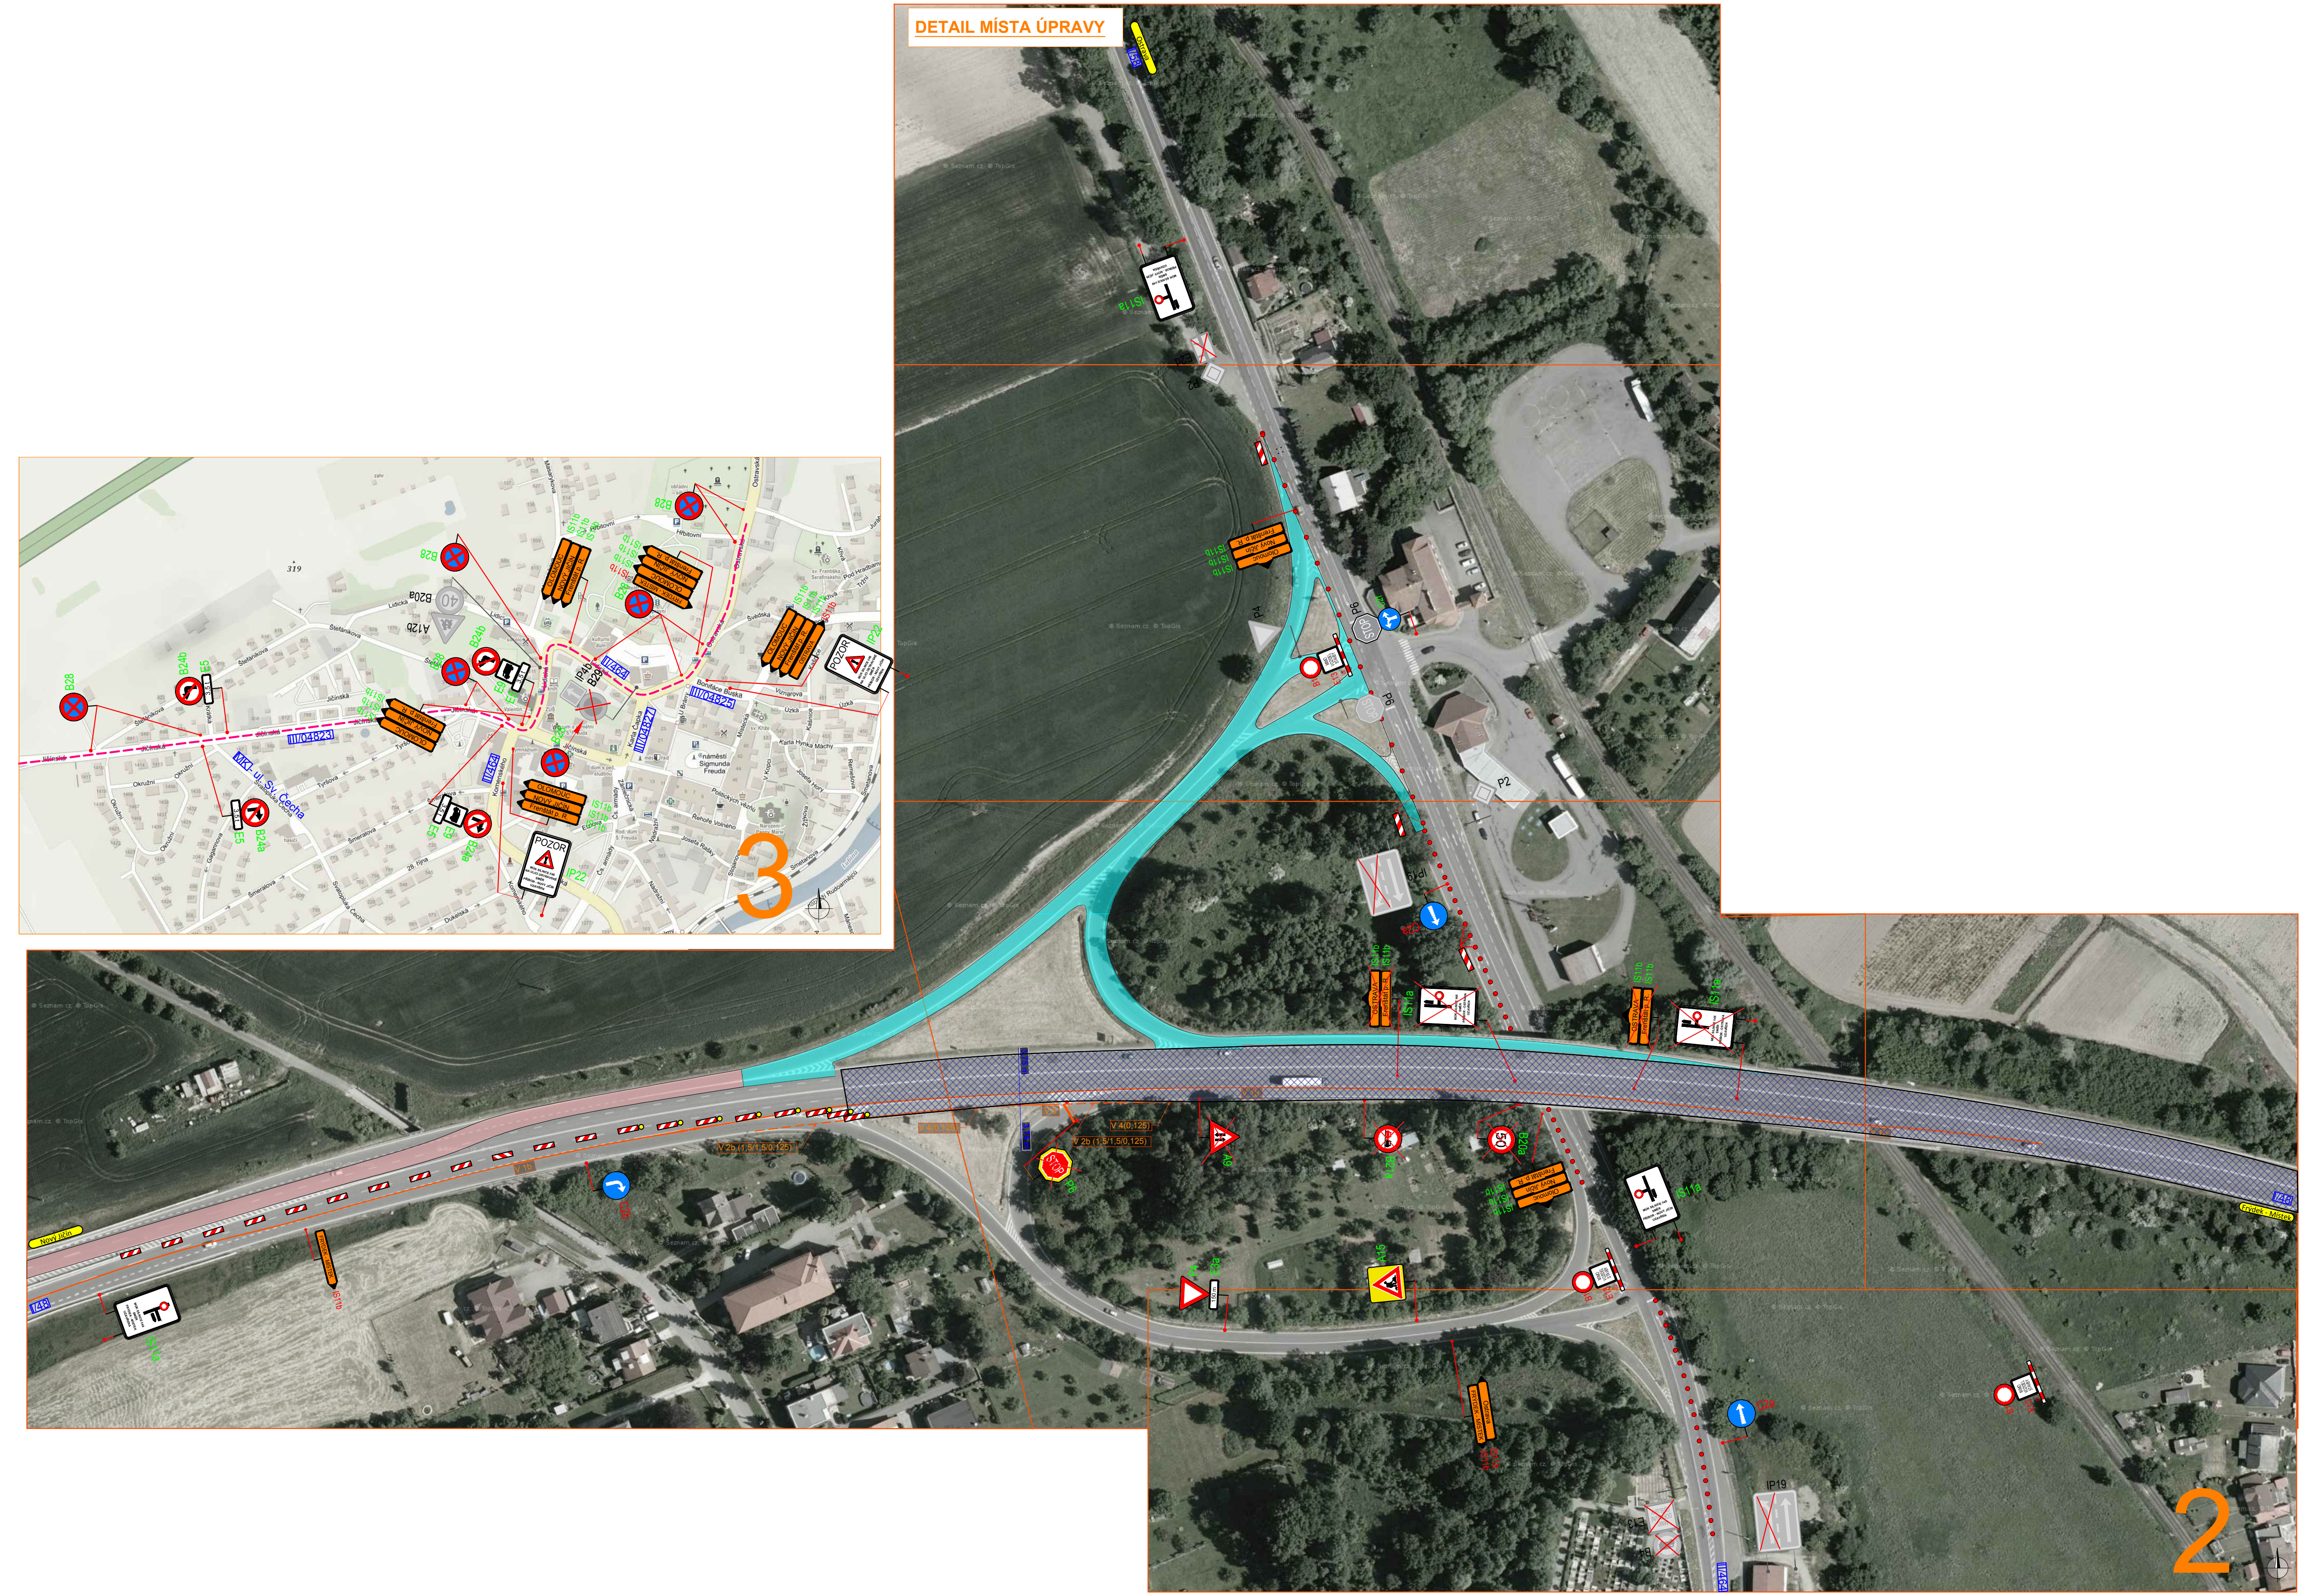

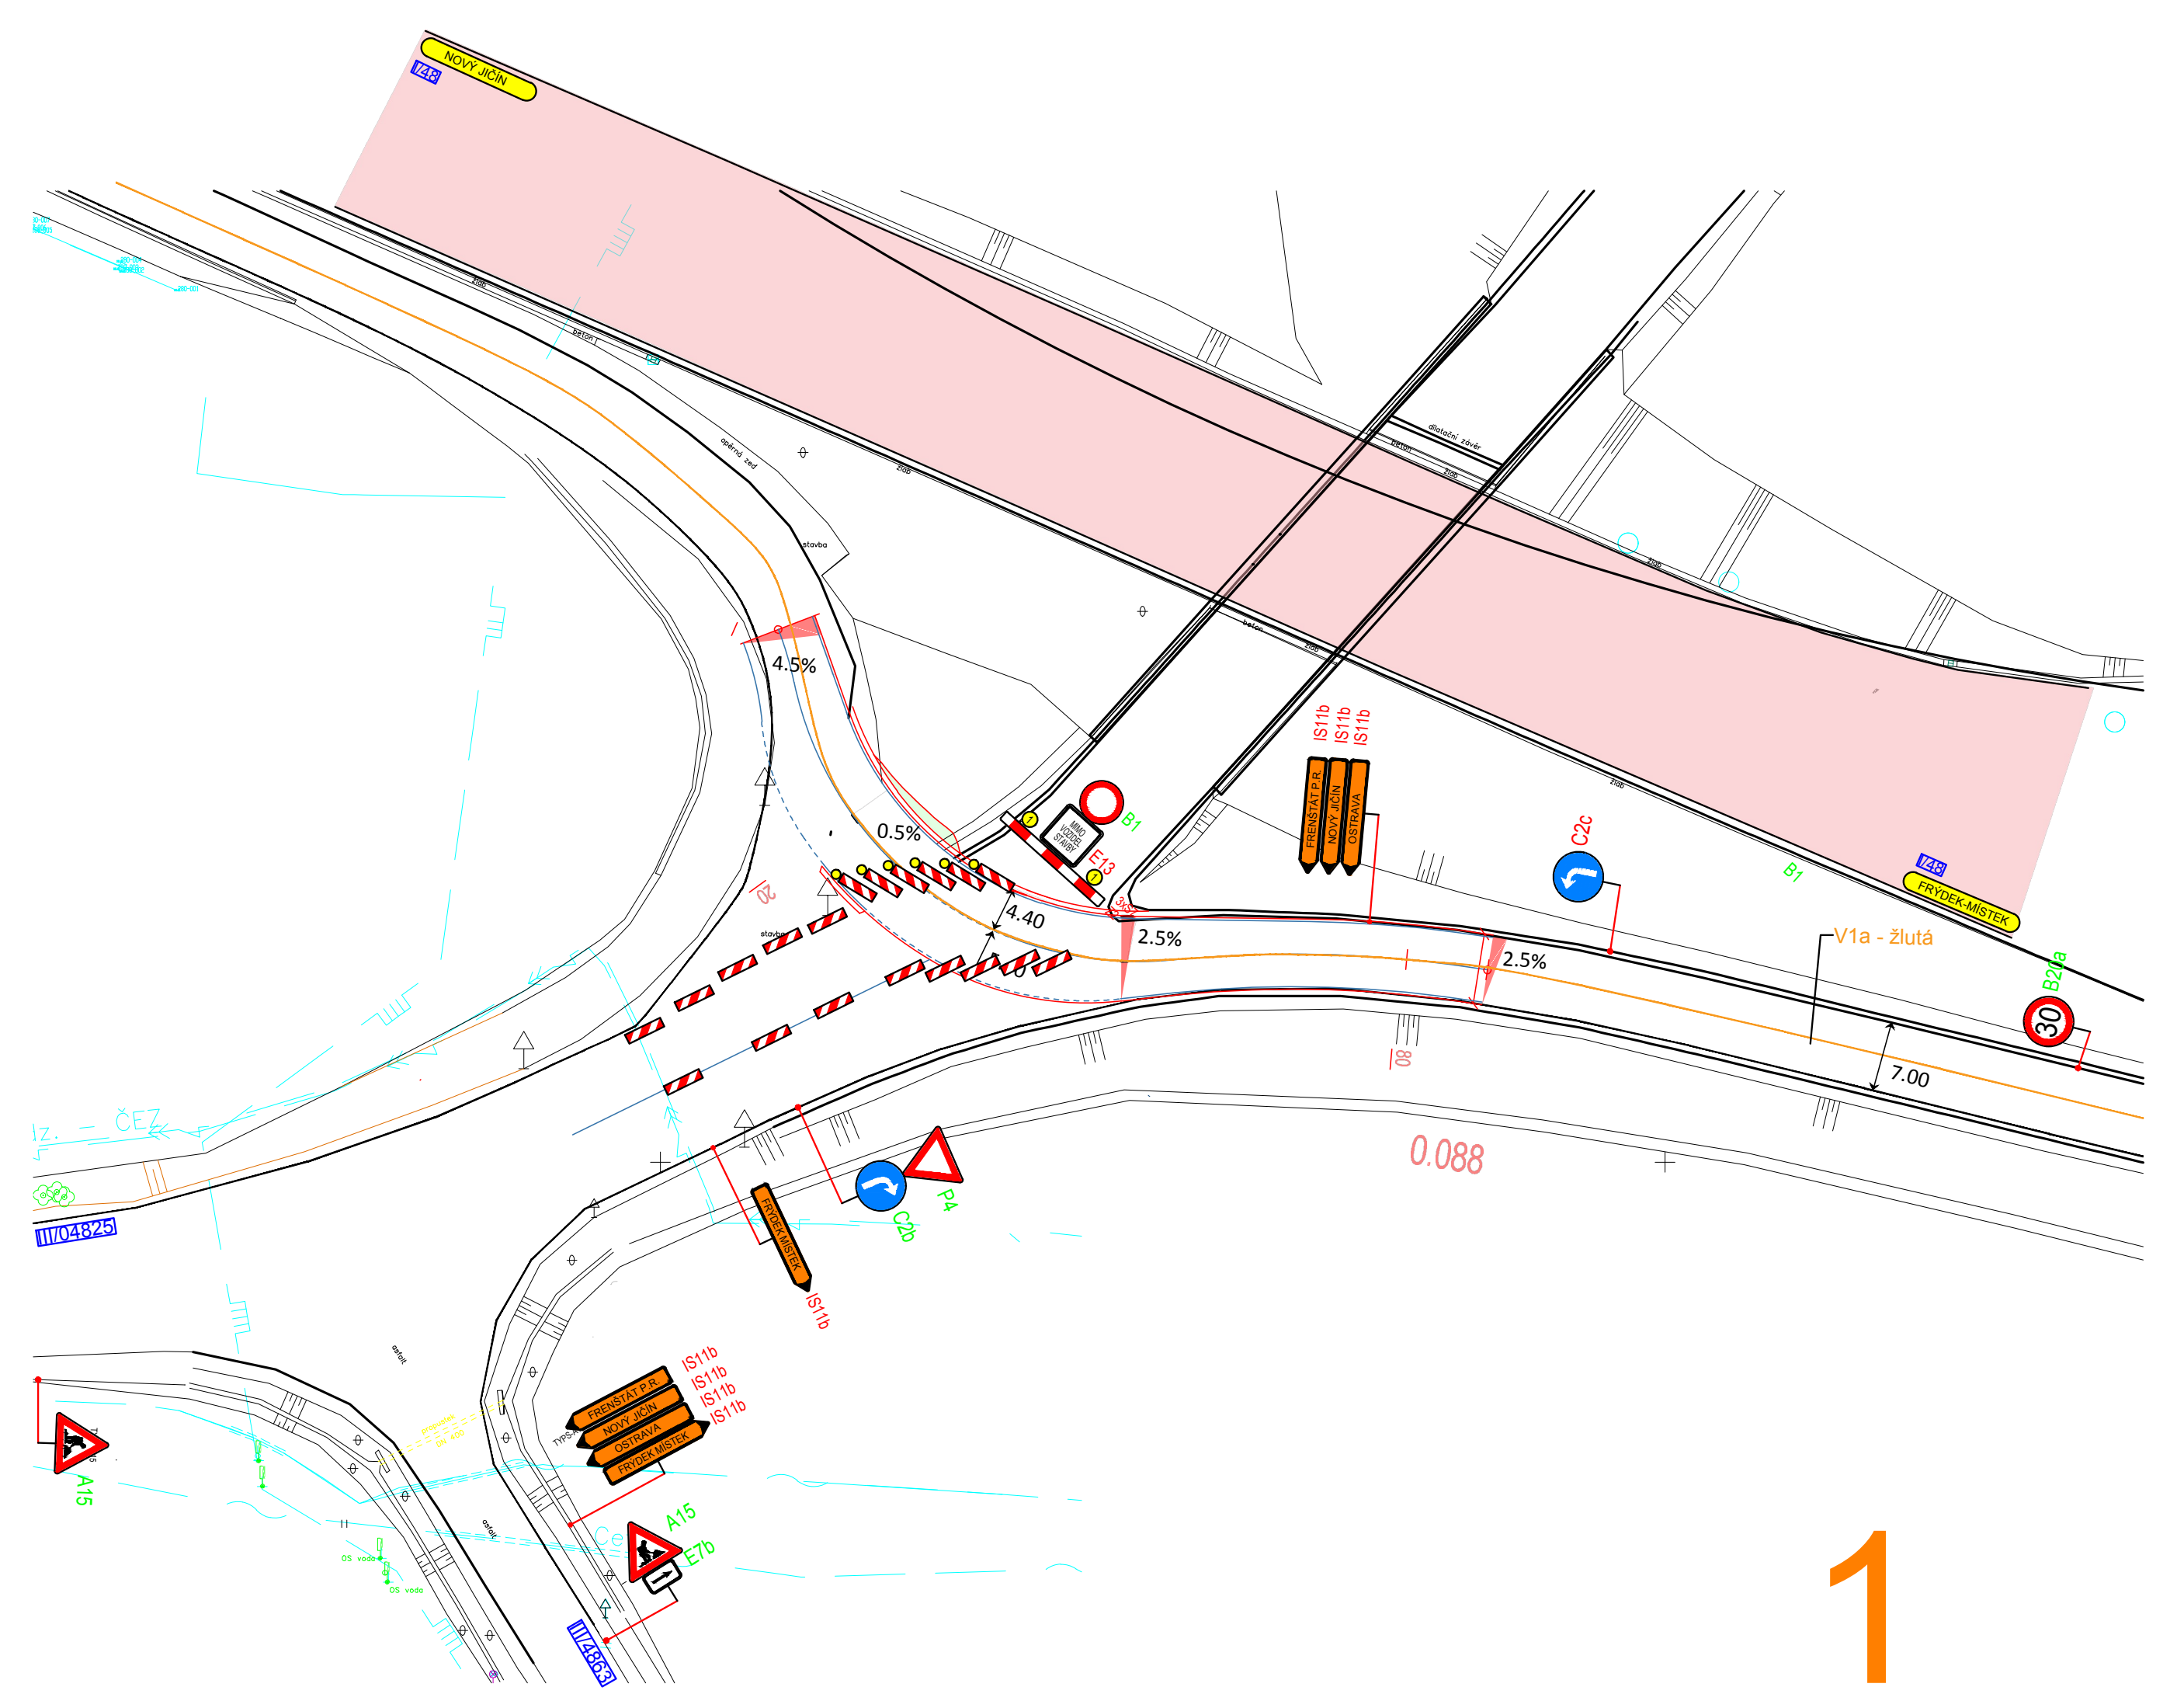

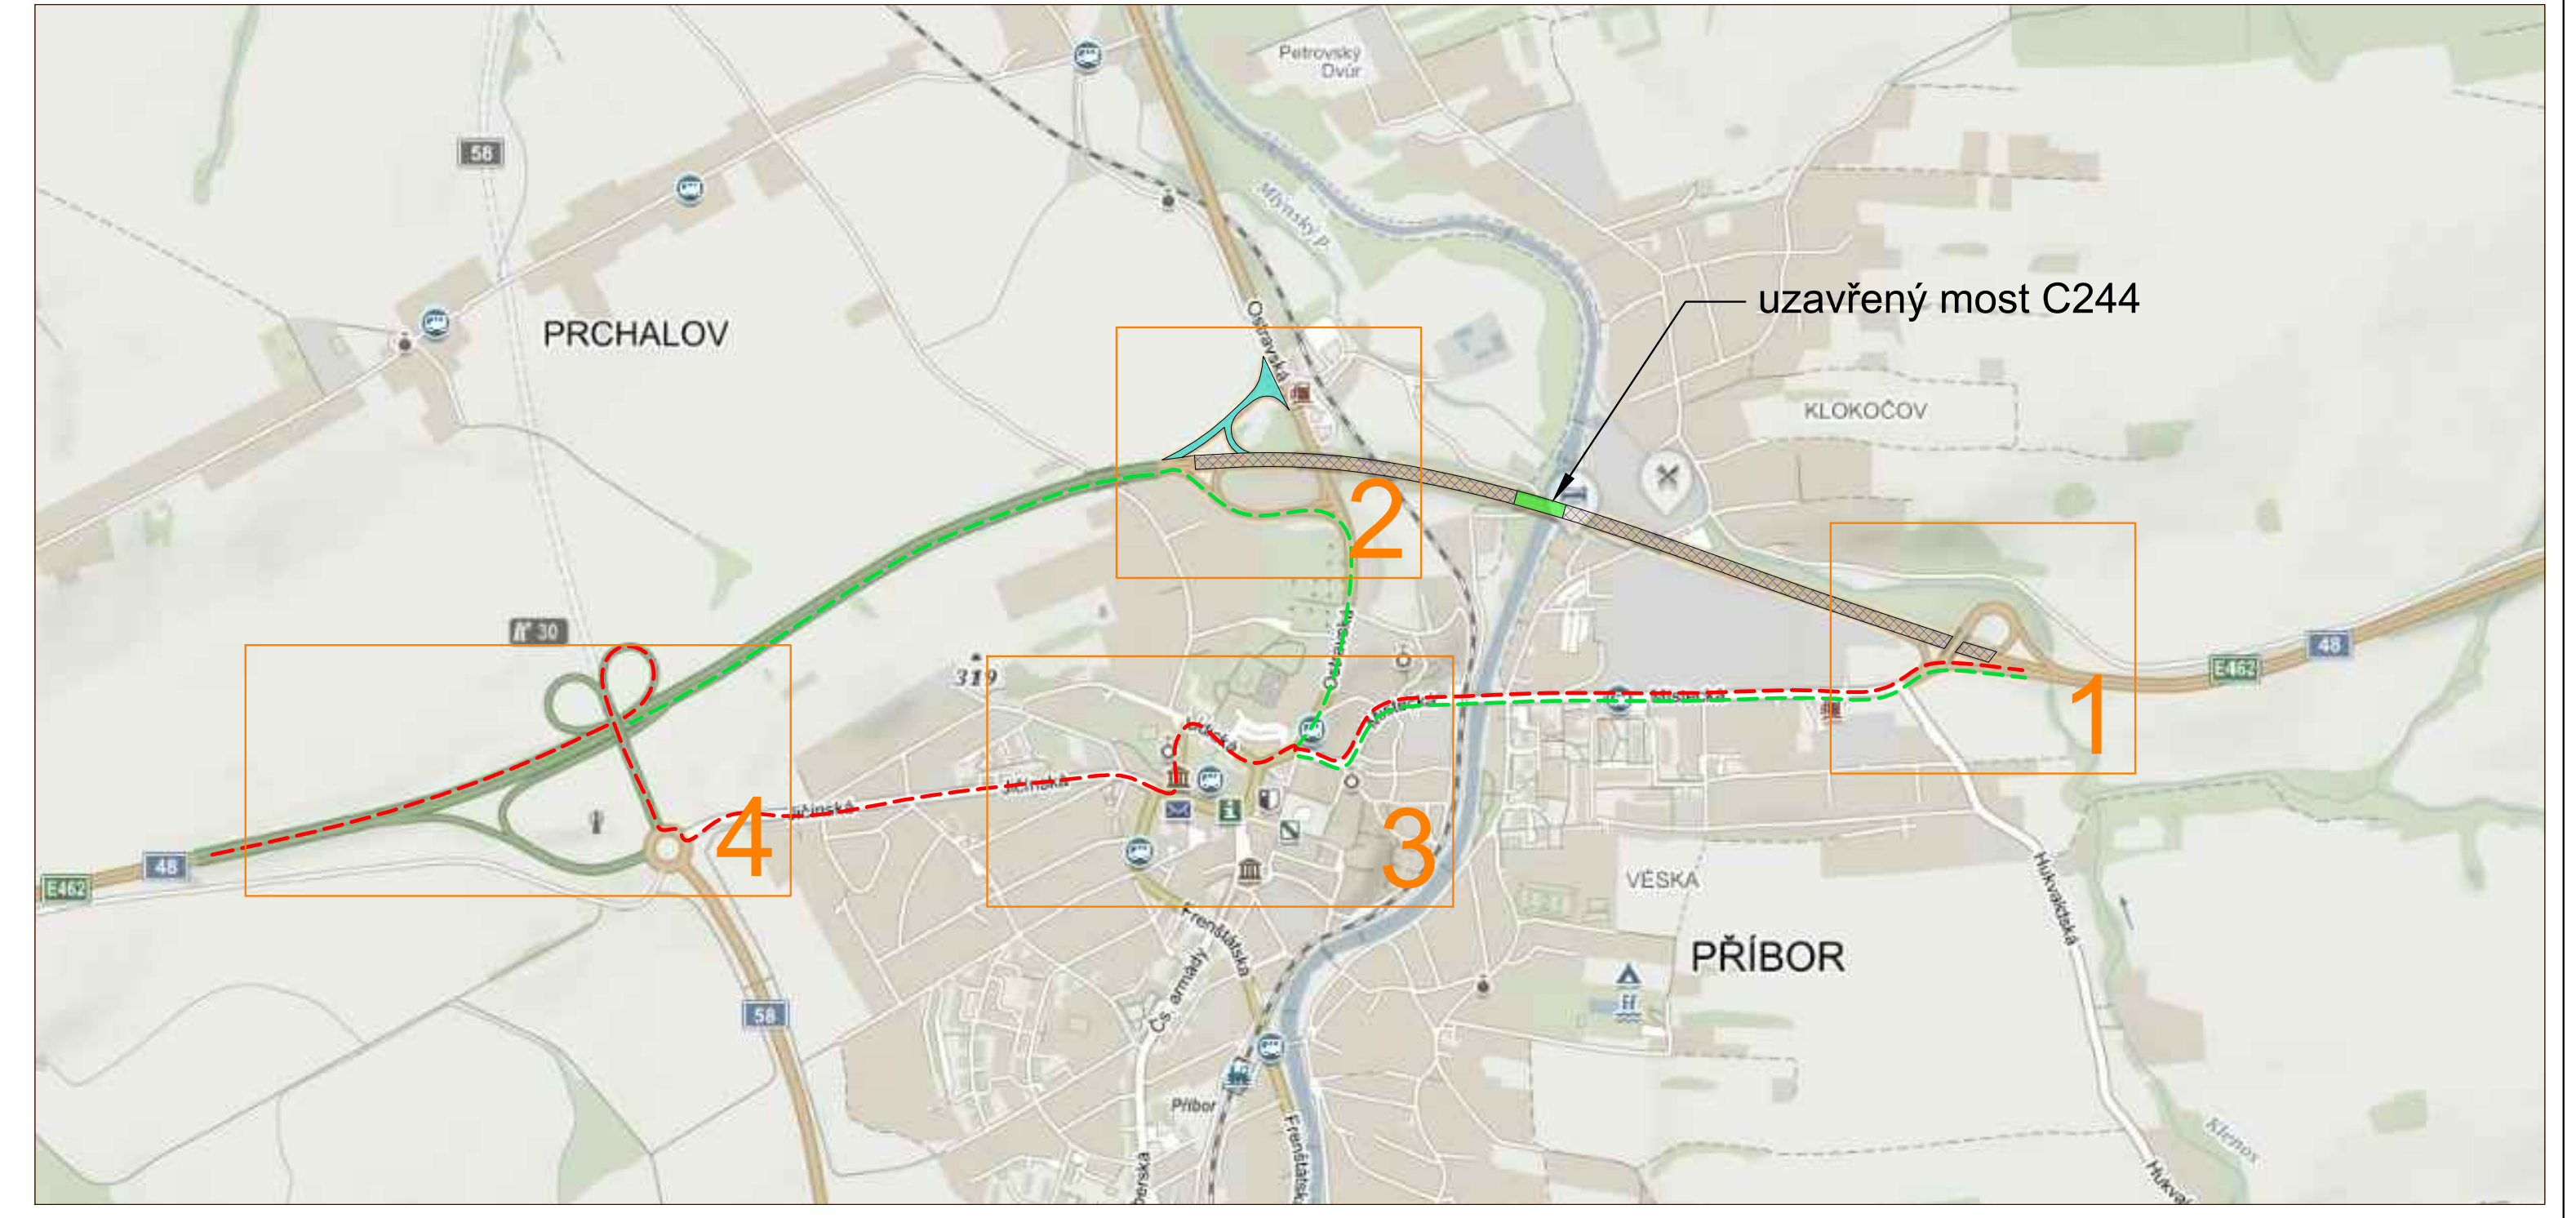

Vyznačení objízdné trasy při uzavření rampy

- objízdná trasa bude vyznačena společně s uzavírkou mostu C244

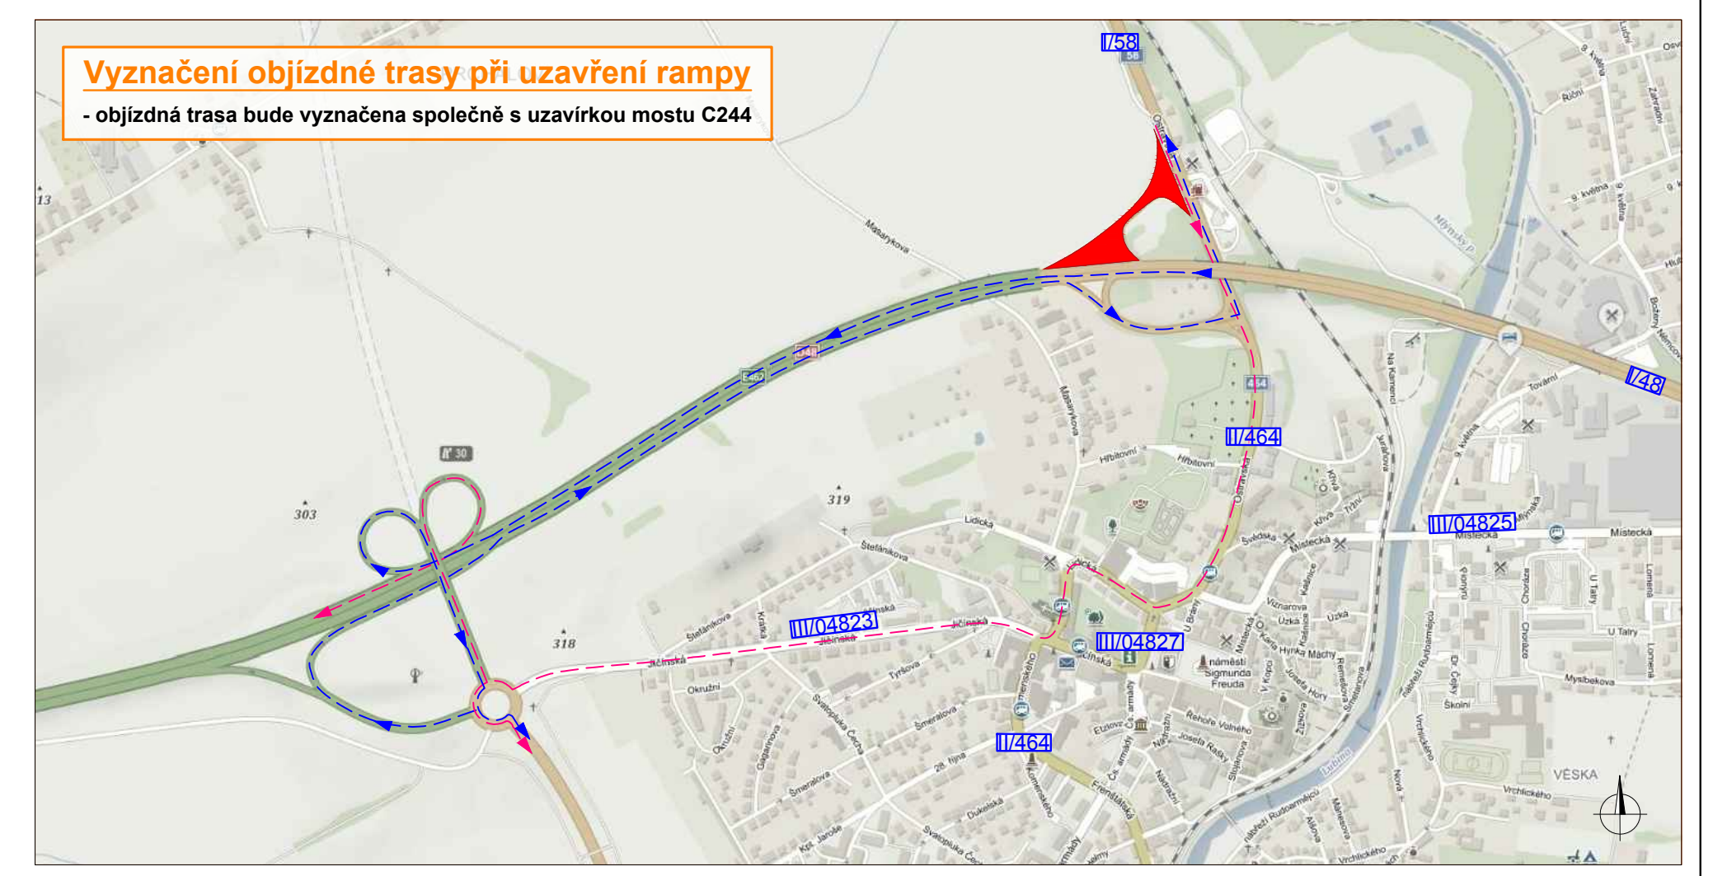

Legenda:

🟦	- uzavřená rampa
🟥	- stávající pracovní místo
🟩	- nově uzavřený most C244
- - -	- objízdná trasa od Nového Jičína (ve směru Frýdek - Místek, pro uzavřený most C244)
- - -	- objízdná trasa Frýdku - Místku (ve směru Olomouc, Nový Jičín, Frenštát p. R. pro uzavřený most C244)
- - -	- objízdná trasa od Frýdku-Místku (ve směru Ostrava, Frenštát p. R., pro uzavřenou rampu)
- - -	- objízdná trasa od Mošnova (ve směru Olomouc, Nový Jičín, Frenštát p. R. pro uzavřenou rampu)
◈ P2	- přechodné dopravní značení z předchozí stavby
◈ P2	- odstraněné přechodné dopravní značení z předchozí stavby
◈ P2	- navržené dopravní značení
◈ P2	- stávající dopravní značení
◈ P2	- zrušené stávající dopravní značení

- objízdná trasa od Mošnova (ve směru Olomouc, Nový Jičín, Frenštát p. R. pro uzavřený most C244)

Souhlasíme s přechodnou úpravou provozu a v souladu s ustanovením § 36 odst. 3 zák. č. 500/2004 Sb. Správního řádu se vzdáváme práva vyjádřit se k podkladům rozhodnutí.

Dopravní značení, které bude v rozporu s přechodným dopravním značením bude dočasně zakryto.
Přechodné dopravní značení bude provedeno v základní velikosti reflexní folii tř.1 a osazeno dle TP 66.

VYPRACOVAL	JANATA	Janata	NVB LINE s.r.o. Cukrovar 716 768 21 Kvasice www.nvbline.cz vasut@nvbline.cz tel.:775 414 531	
KONTROLOVAL				
INVESTOR	ŘSD ČR			
ZHOTOVITEL	METROSTAV a.s.			
STAVBA	D48 RYBÍ - MÚK RYCHALTICE			
VÝKRES	ÚPLNÁ UZAVÍRKA MOSTU C244		**DATUM**	10. 4. 2019
PŘECHODNÁ ÚPRAVA PROVOZU			**NAŠE ZN.**	ZK-18-0032