
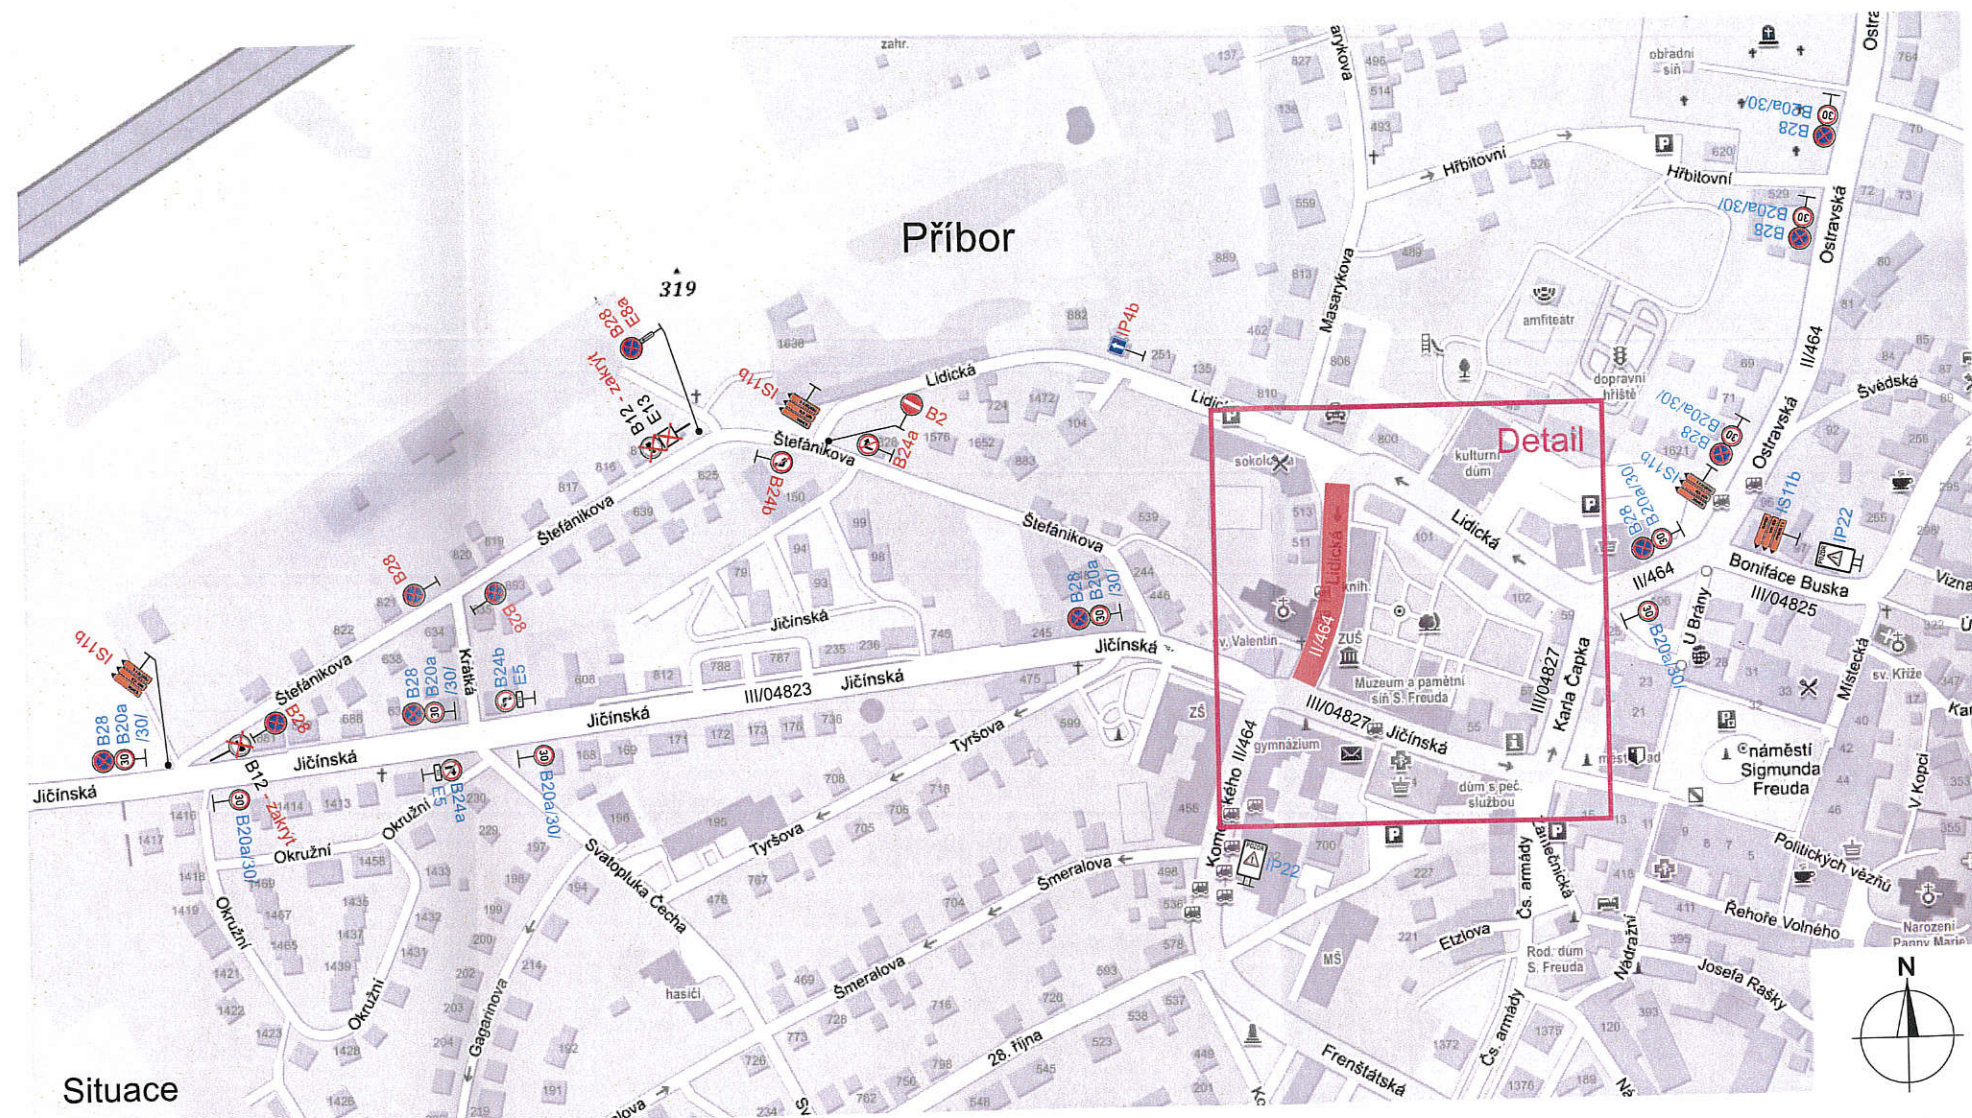


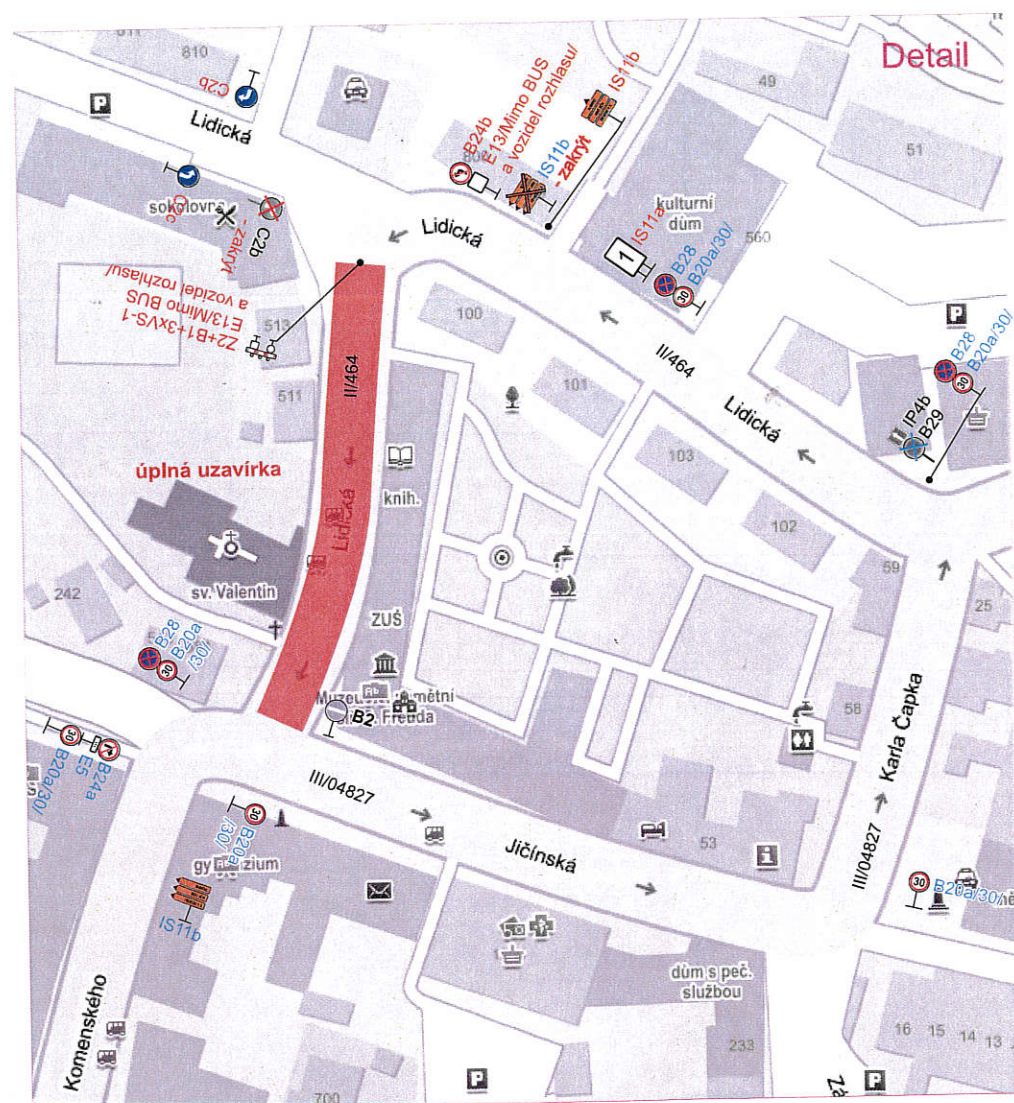

npor. Mgr. Bc. Jaromír Stecula
27.05.2019 09:35:58
Digitálně podepsal:
npor. Mgr. Bc. Jaromír Stecula
POLICE ČESKÉ REPUBLIKY

Specifikace:

* Pozn. DZ B28 umístit 7 dní předem

NOVĚ navrhované DZ

B28
E8a

B28
B20a/30/

IP4b
B29

stávající přechodné DZ

- obj. trasa D48 Rybí - Rychaltice

trvalé DZ

Vypracoval: Kateřina Trnková, DiS.	Datum: 20.5.2019
Rozhlasový záznam v kostele sv. Valentina	
Úplná uzavírka sil. II/464 ul. Lidická, Příbor	
Přechodné dopravní značení	

SEKNE
SEKNE, spol. s r.o.
Hamerská 12, 772 00 Olomouc
DIČ: CZ262363701
tel./fax: 585 311 867

Tento náčrtek je nedílnou součástí rozhodnutí
vydaného odborem
MÚ Kaplivnice dne 10.6.2019
pod č. j. 44379/2019/KaW
Podpis: *[Signature]*