



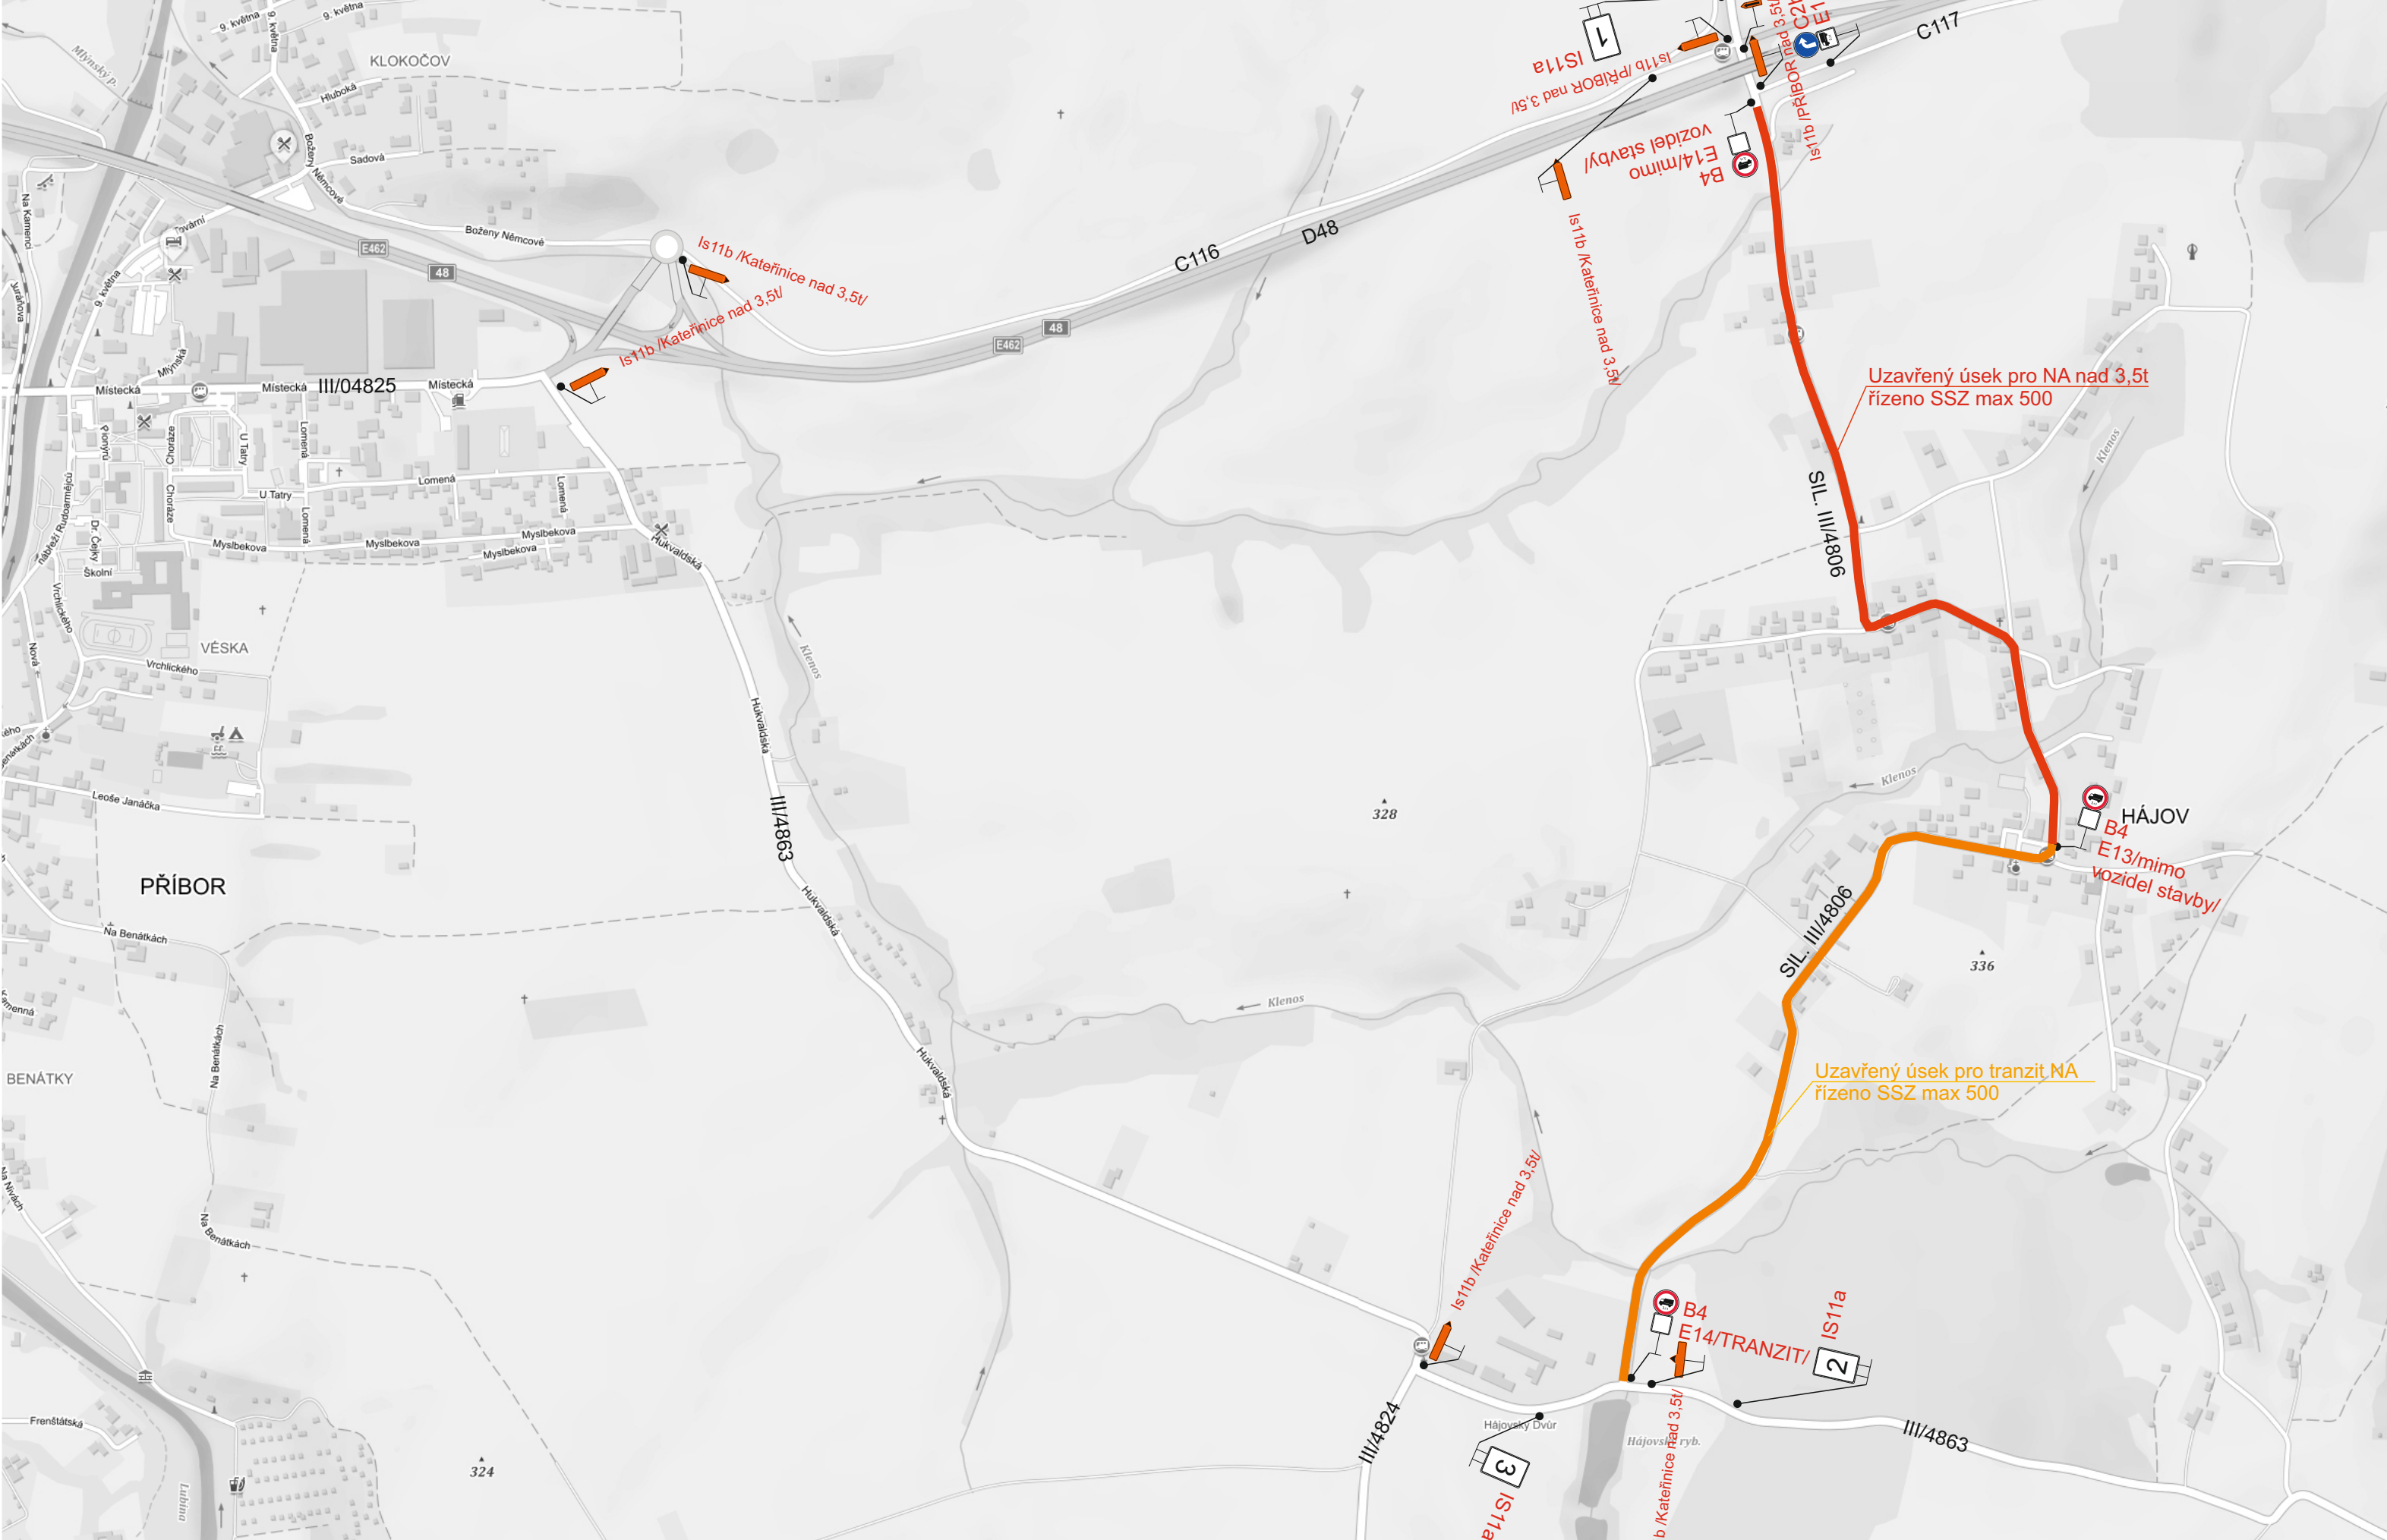


SCHÉMA SSZ

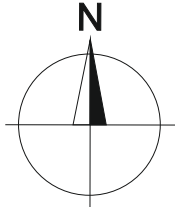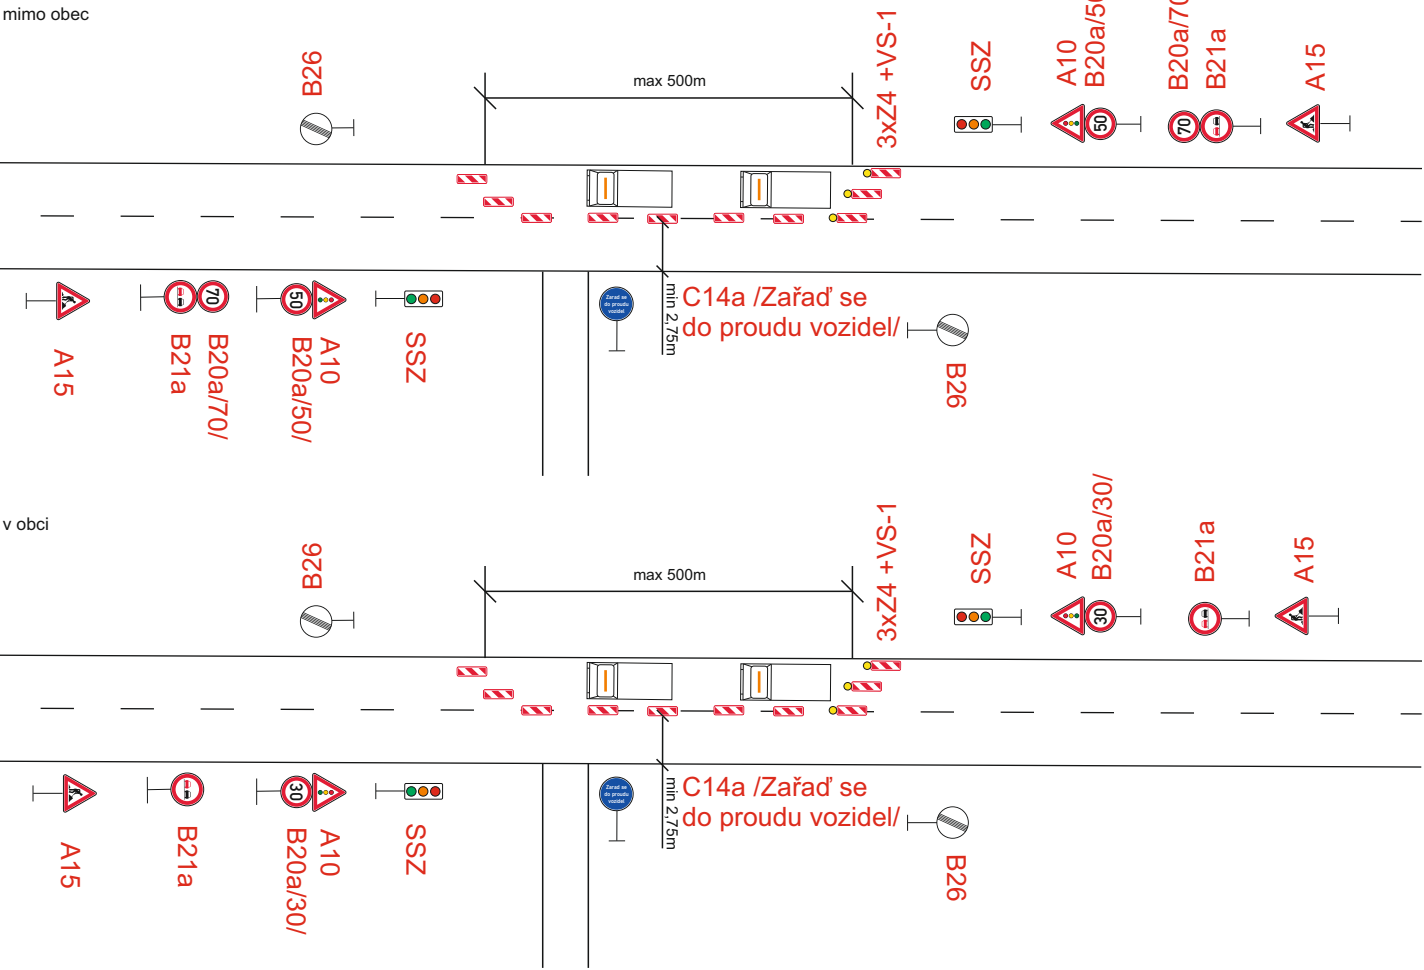

Vypracoval:	Datum:	SEKNE SEKNE, spol. s r.o. Hamerská 12, 772 00 Olomouc DIČ: CZ62363701 tel./fax: 585 311 867
Bc. David Král	30.7.2019	
Oprava silnice III/4806 Hájov-průtah		
Přechodné dopravní značení - uzavírka+SSZ		
Přechodné dopravní značení		