

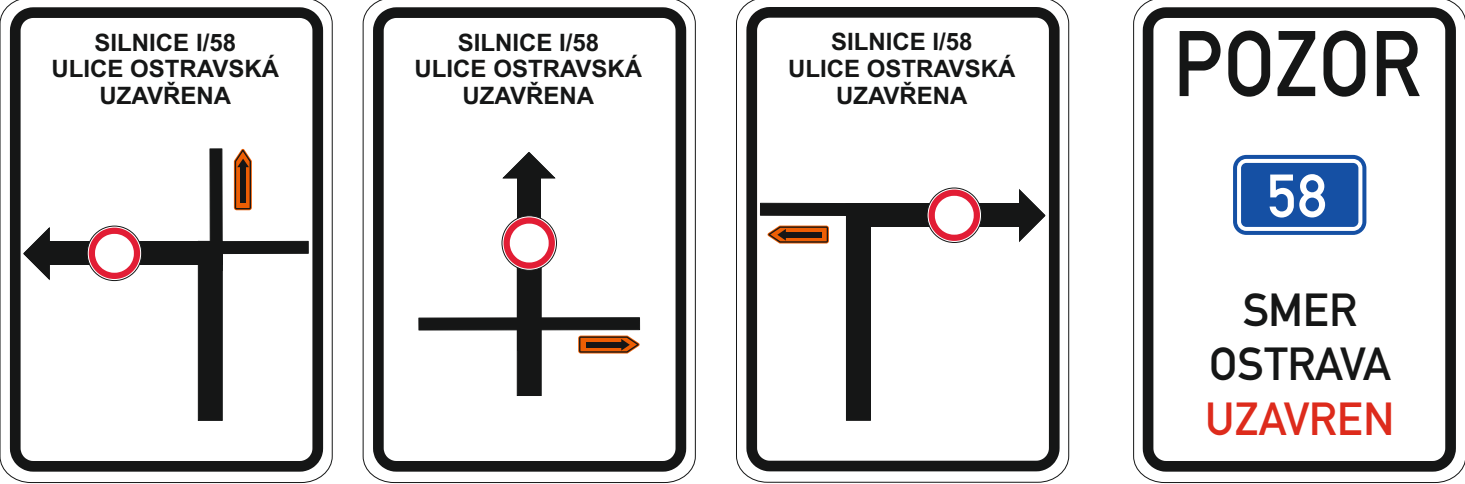


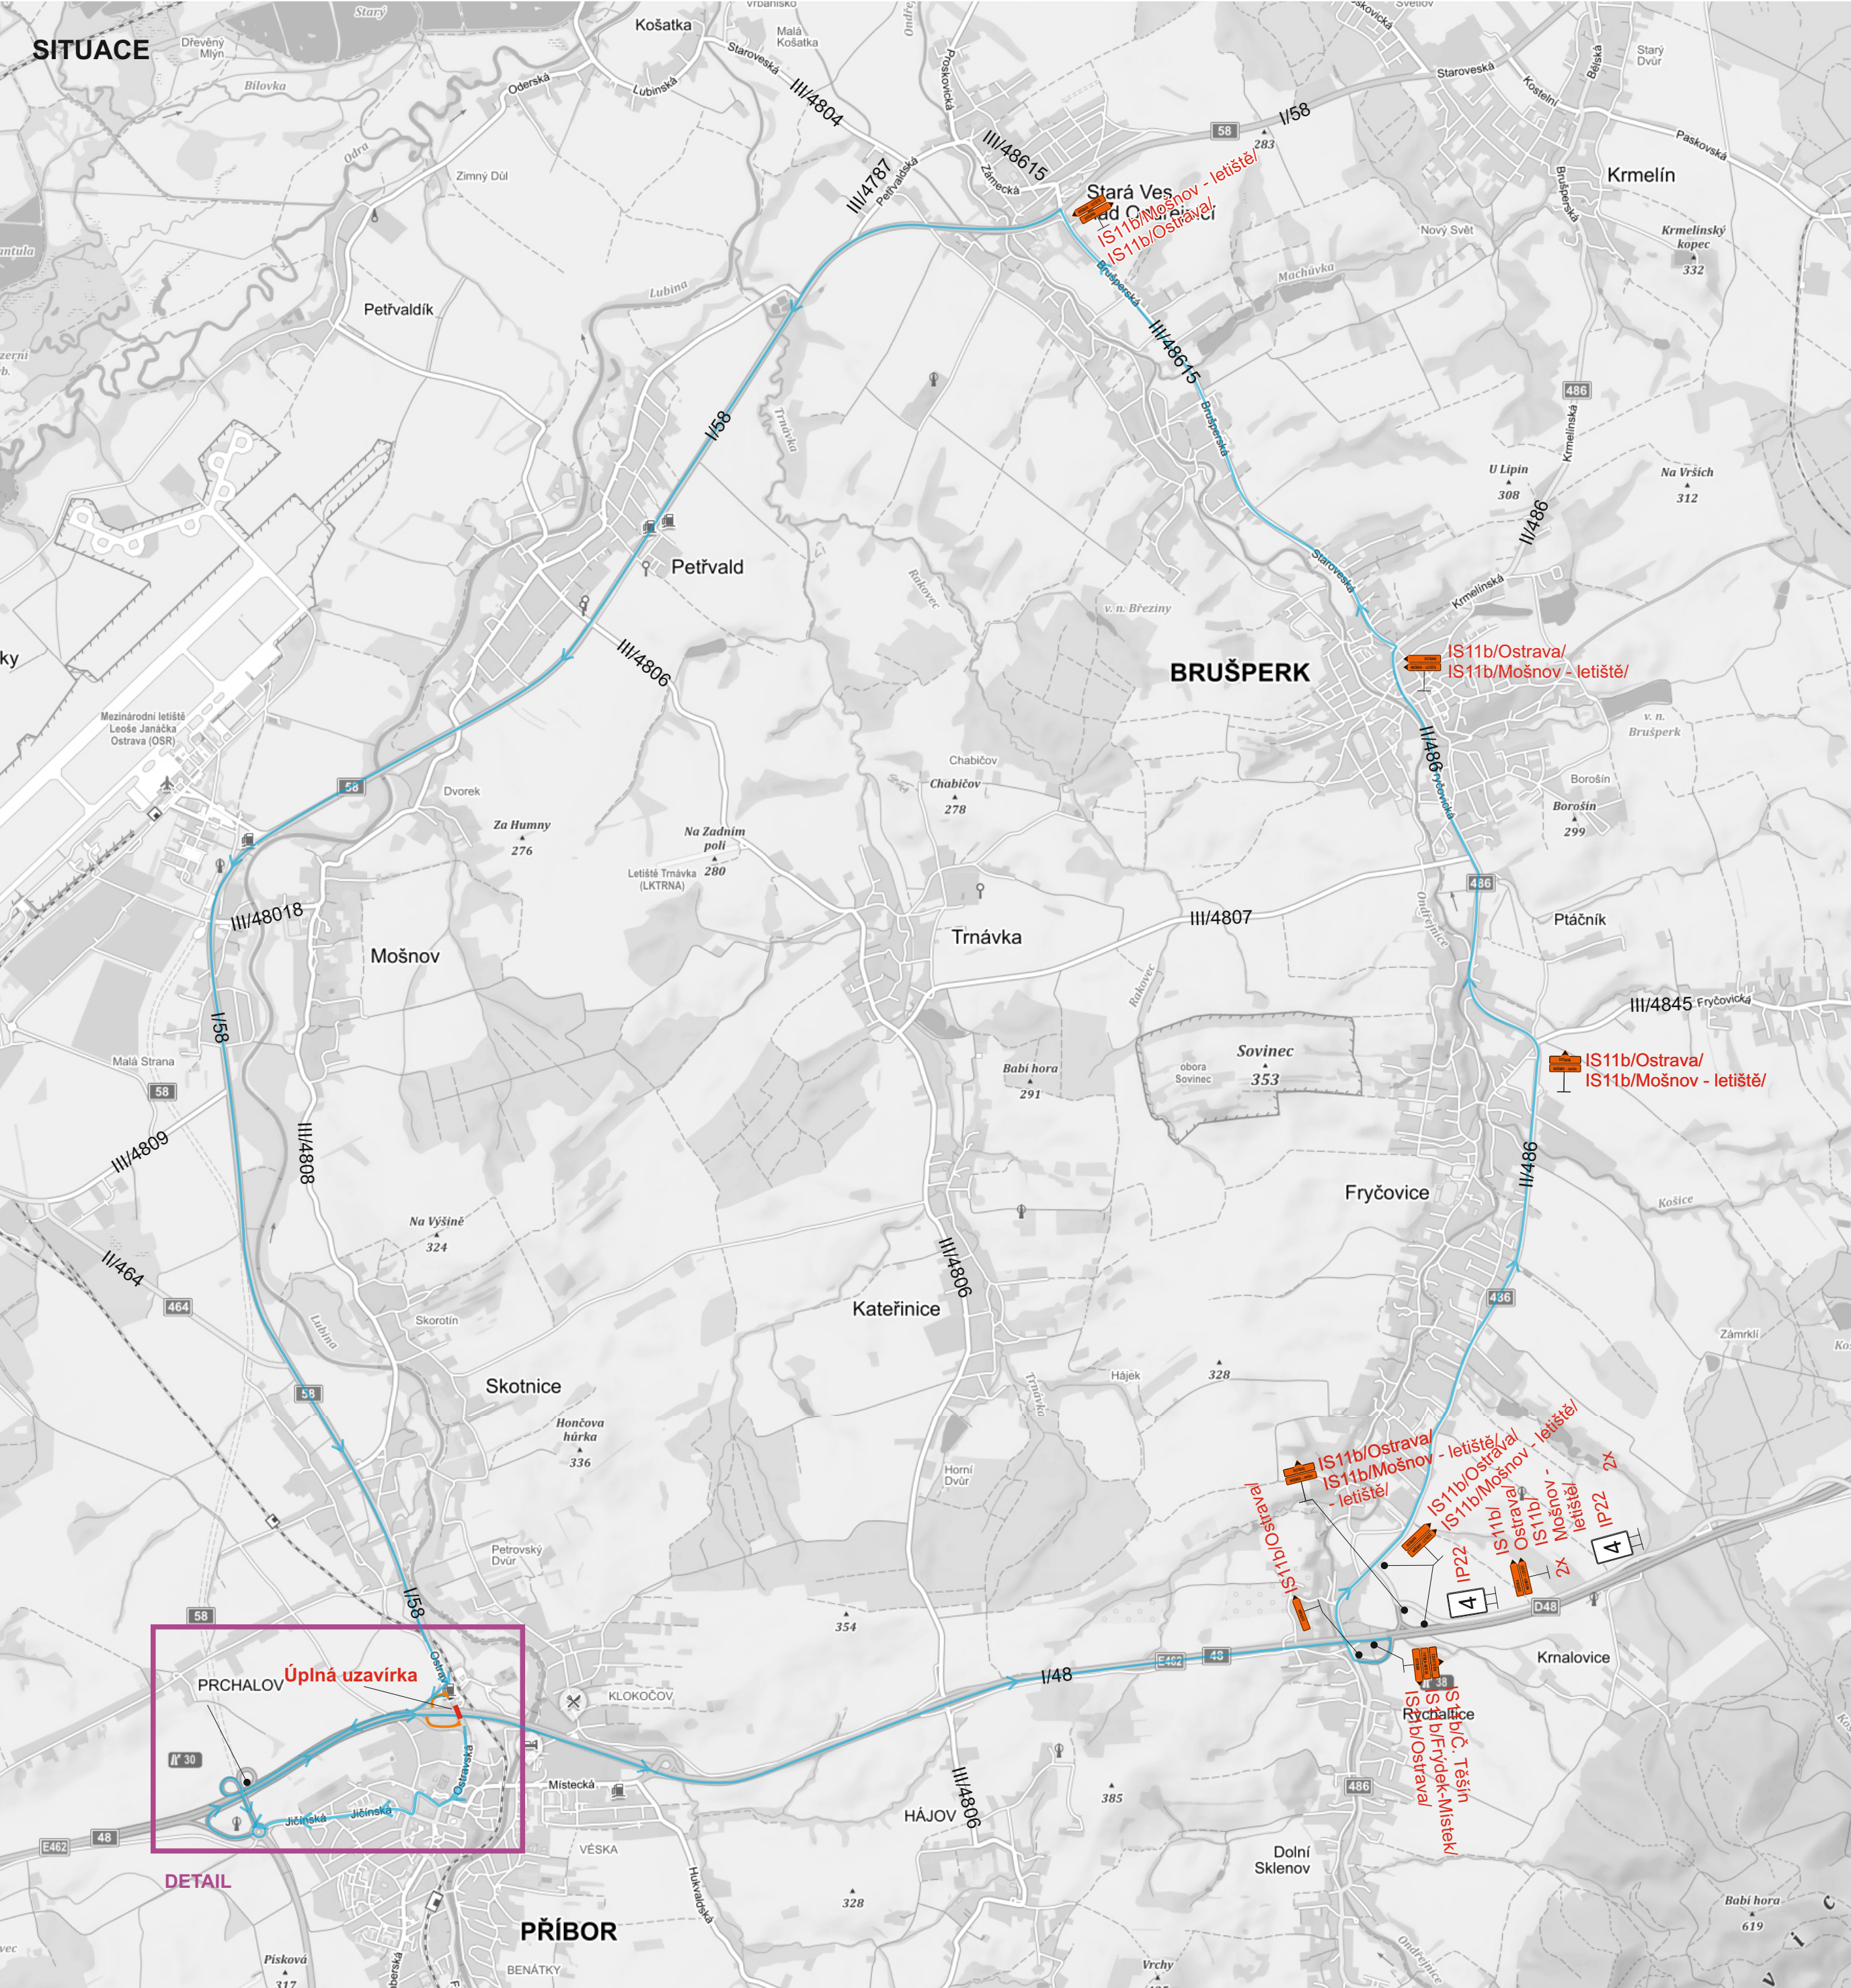

1 2 3 4

- Uzavřený úsek
- Stávající uzavřený úsek
- Objízdná trasa

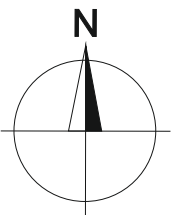

Vypracoval:	Datum:	SEKNE SEKNE, spol. s r.o. Hamerská 12, 772 00 Olomouc DIČ: CZ62363701 tel./fax: 585 311 867
Kateřina Trnková, DiS.	17.6.2019	
D48 Rybí - MÚK Rychaltice		
Úplná uzavírka sil. I/58 ul. Ostravská SITUACE SO C242 - most		
Přechodné dopravní značení		