



1



2



3


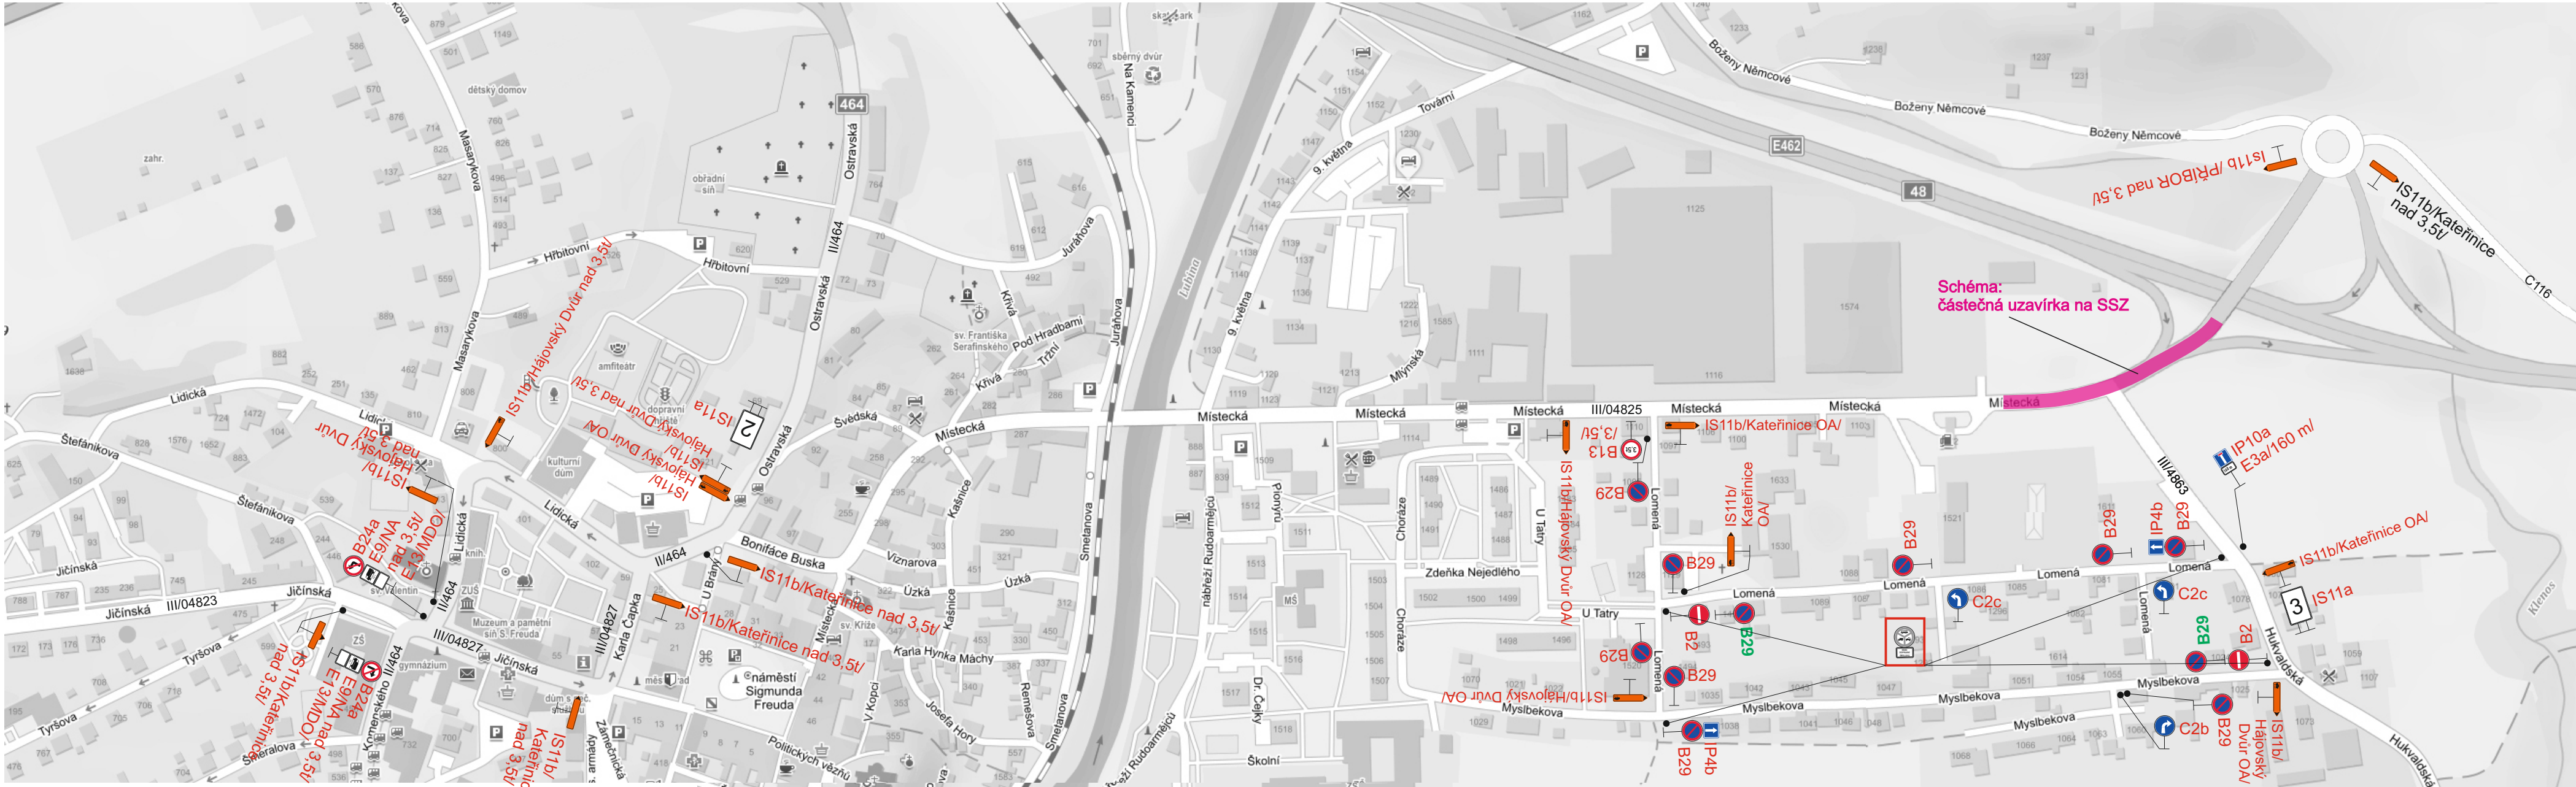


Schéma: částečná uzavírka - Etapa 1

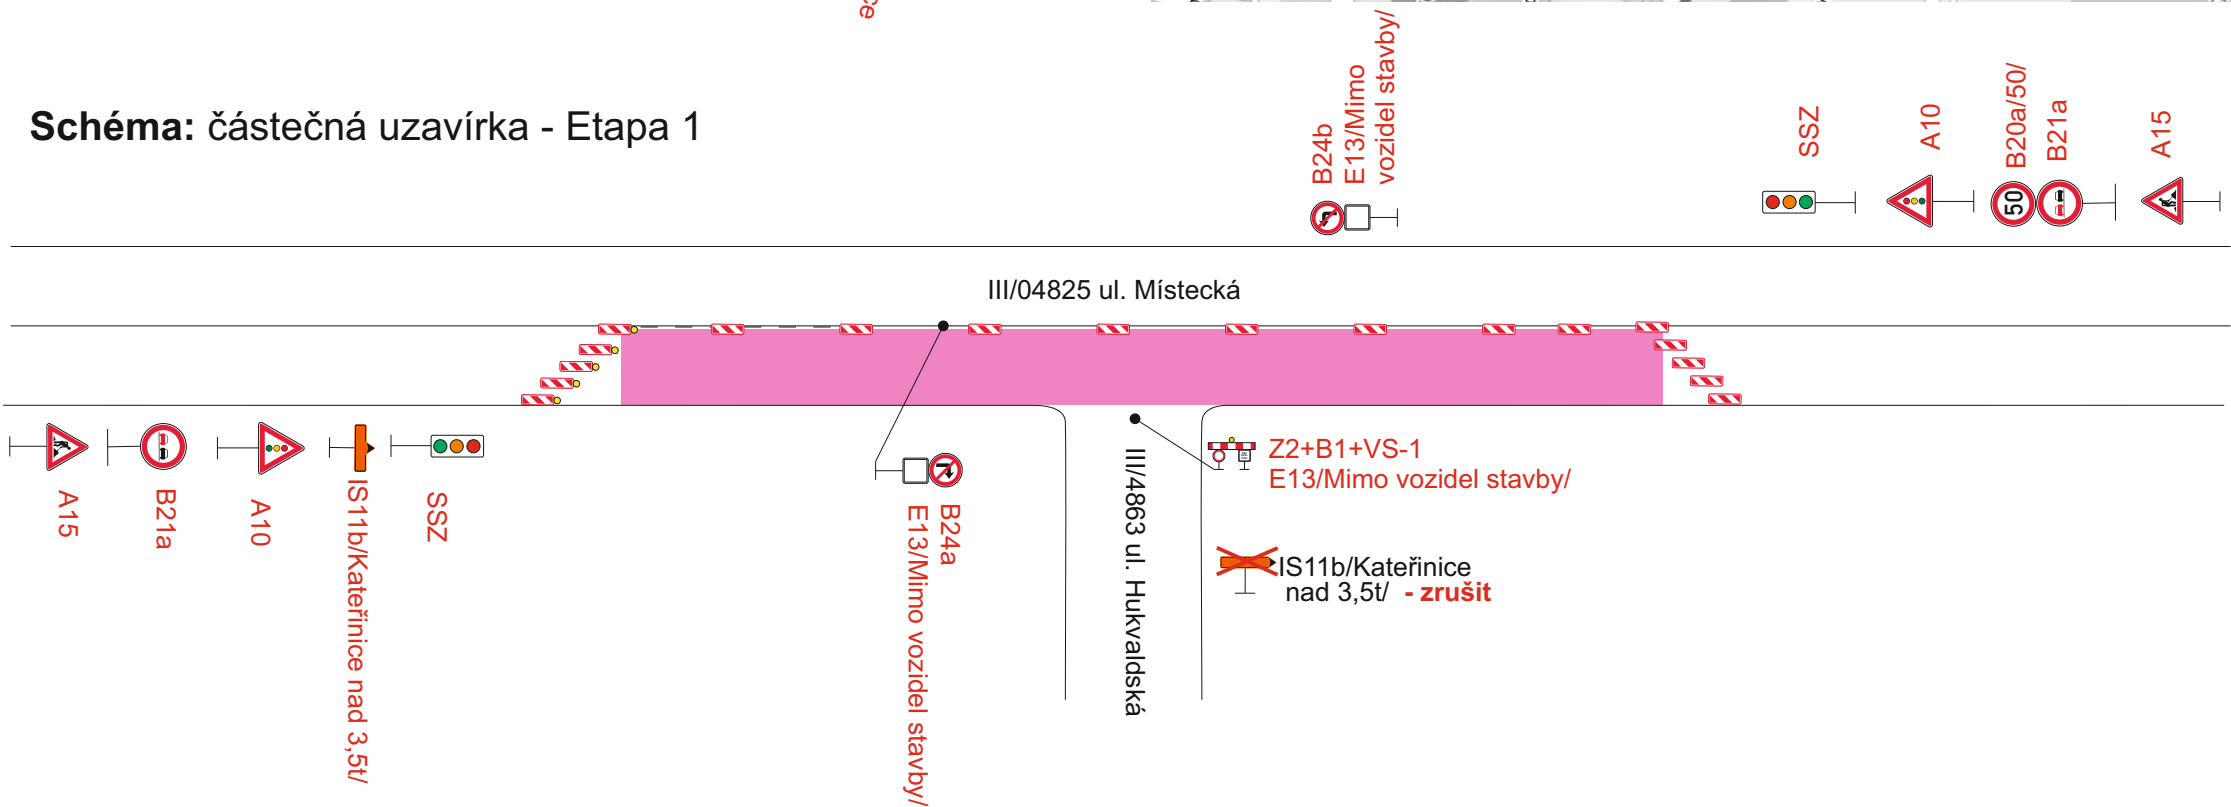

MDO Mimo dopravní obsluhu

B13 + E13/Mimo dopravní obsluhu/ stávající trvalé DZ

IS11b stávající přechodné DZ - Oprava sil. III/4806 Hájov - průtah

IS11b nově navrhované DZ

B29 DZ umístit 7 dní předem, po zjednosměrnění ulice - odstranit

B29 DZ umístit 7 dní předem na začátek ulice

Vypracoval:	Datum:	SEKNE SEKNE, spol. s r.o. Hamerská 12, 772 00 Olomouc DIČ: CZ62363701 tel./fax: 585 311 867 -1-
Kateřina Trnková, DiS.	15.8.2019	
D48 Rybí - Rychaltice		
Etapa 1 - Detail Částečná uzavírka sil. III/04825, úplná III/4863		
Přechodné dopravní značení		