
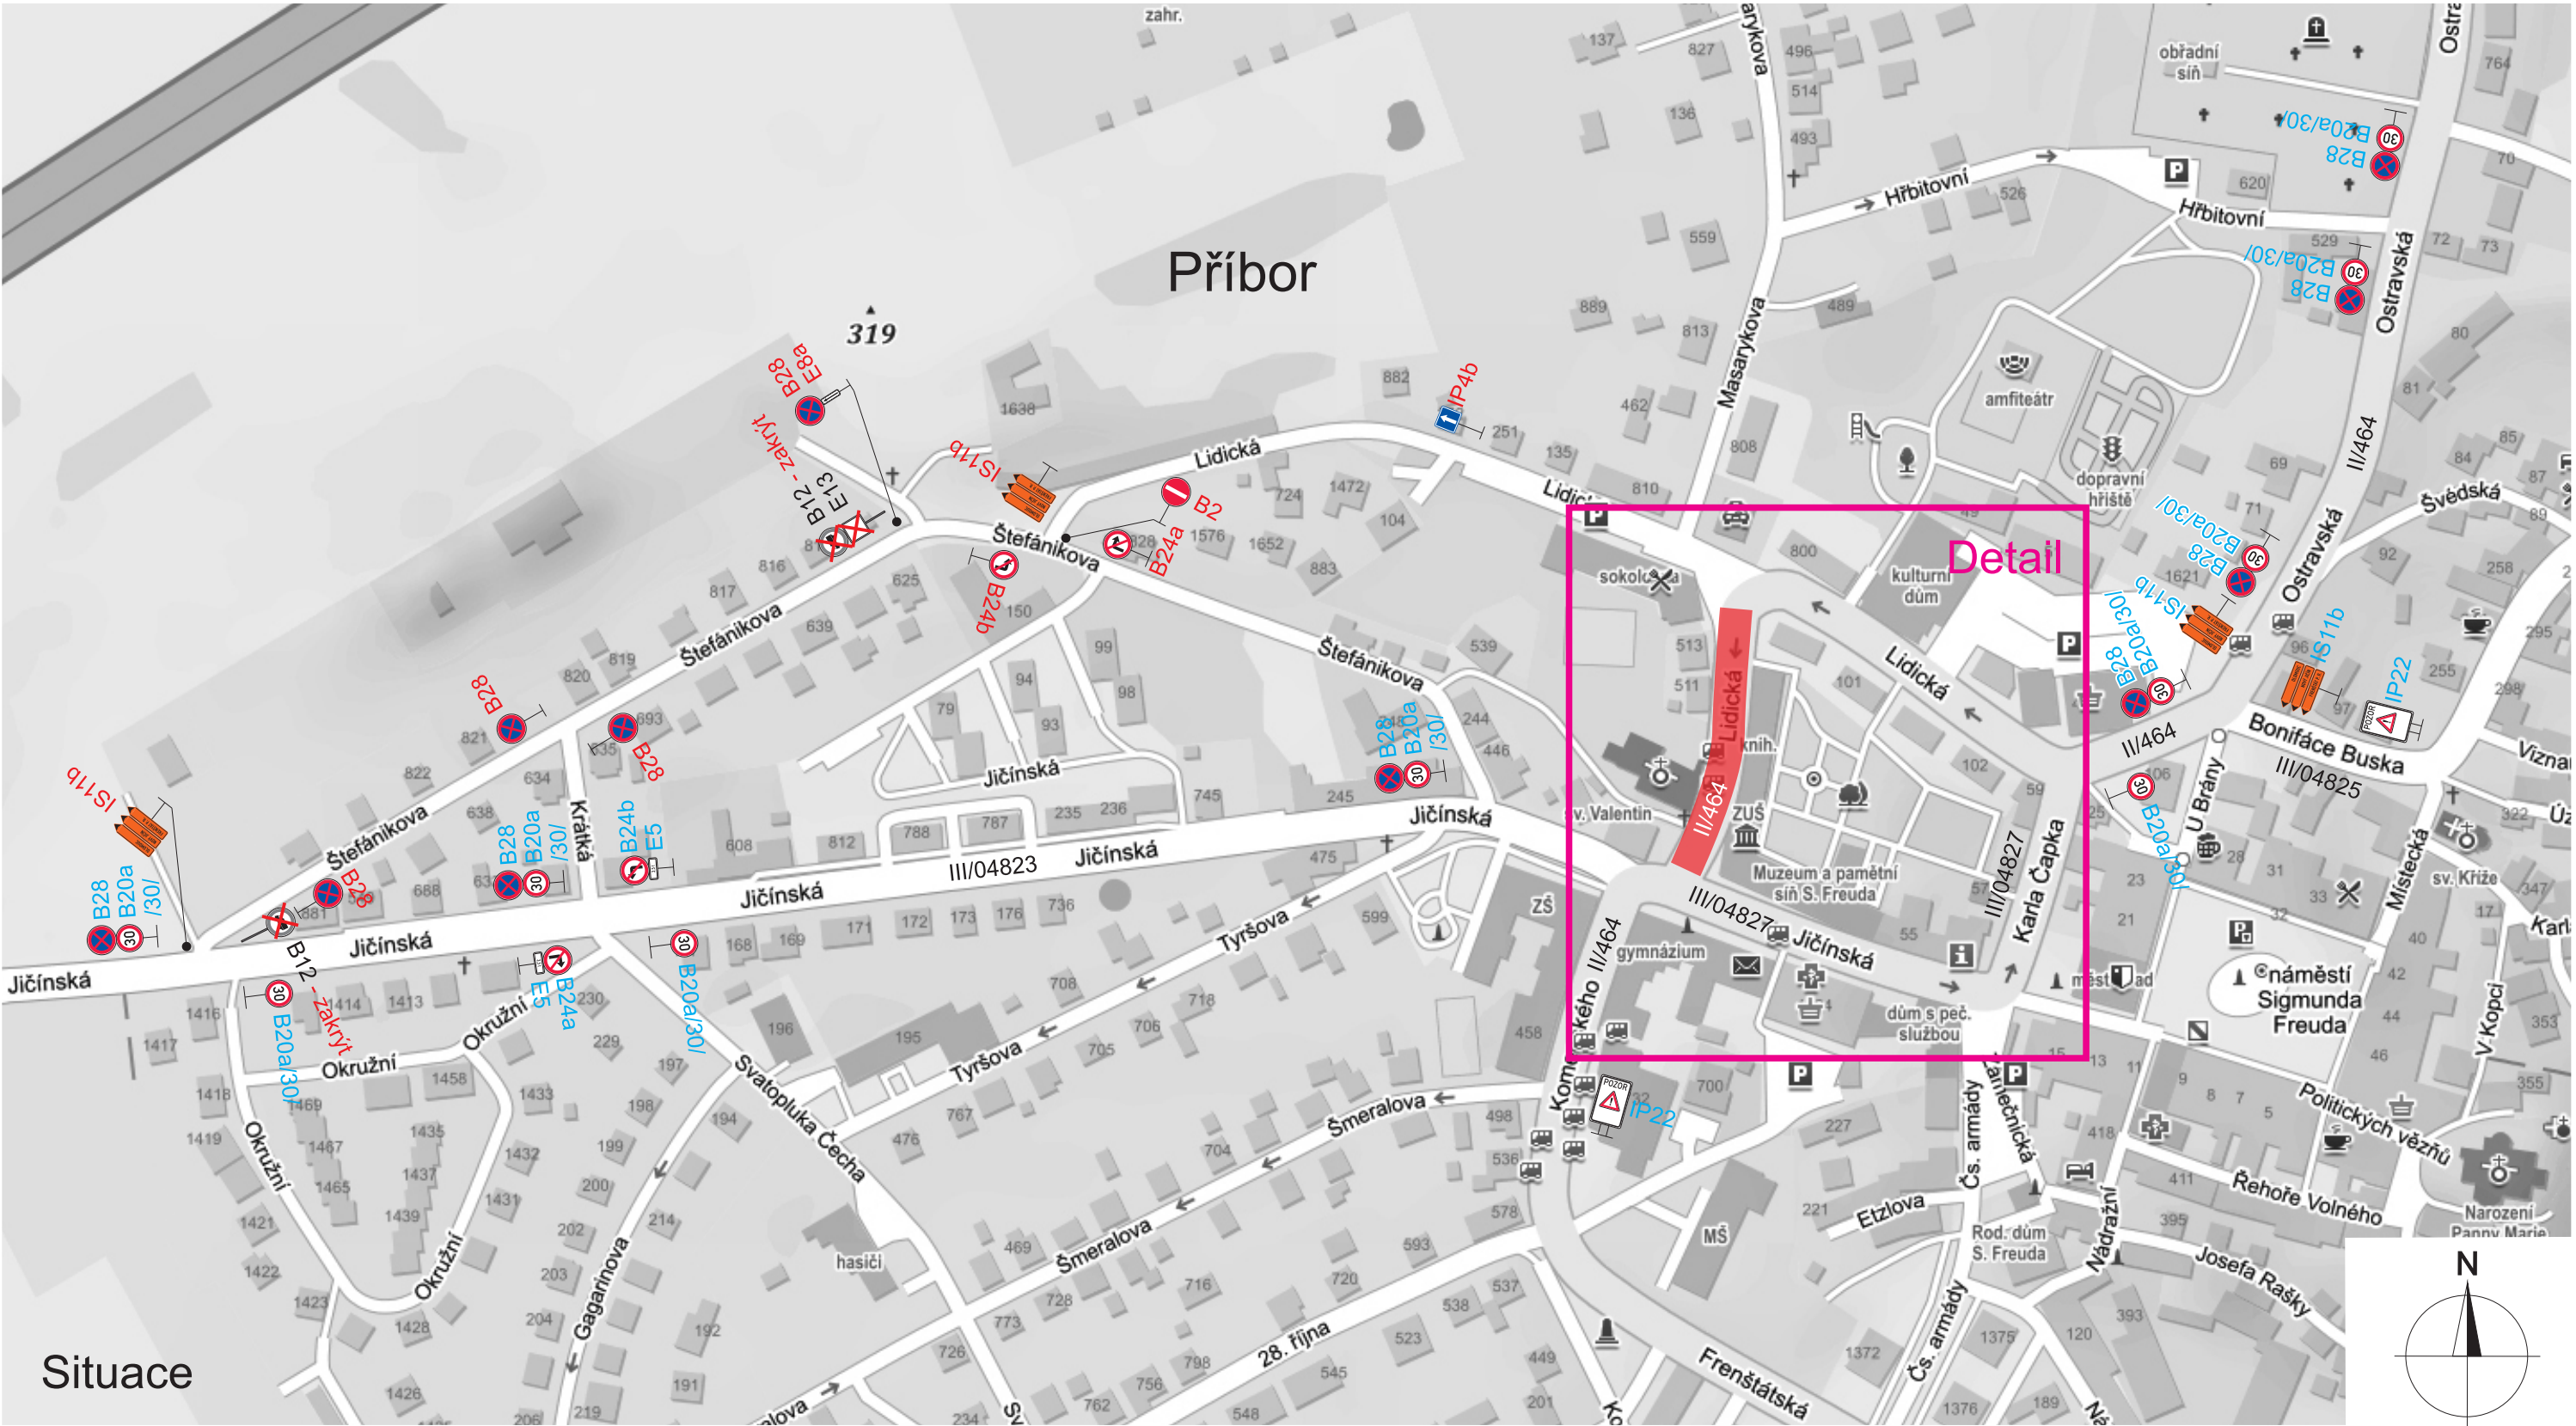


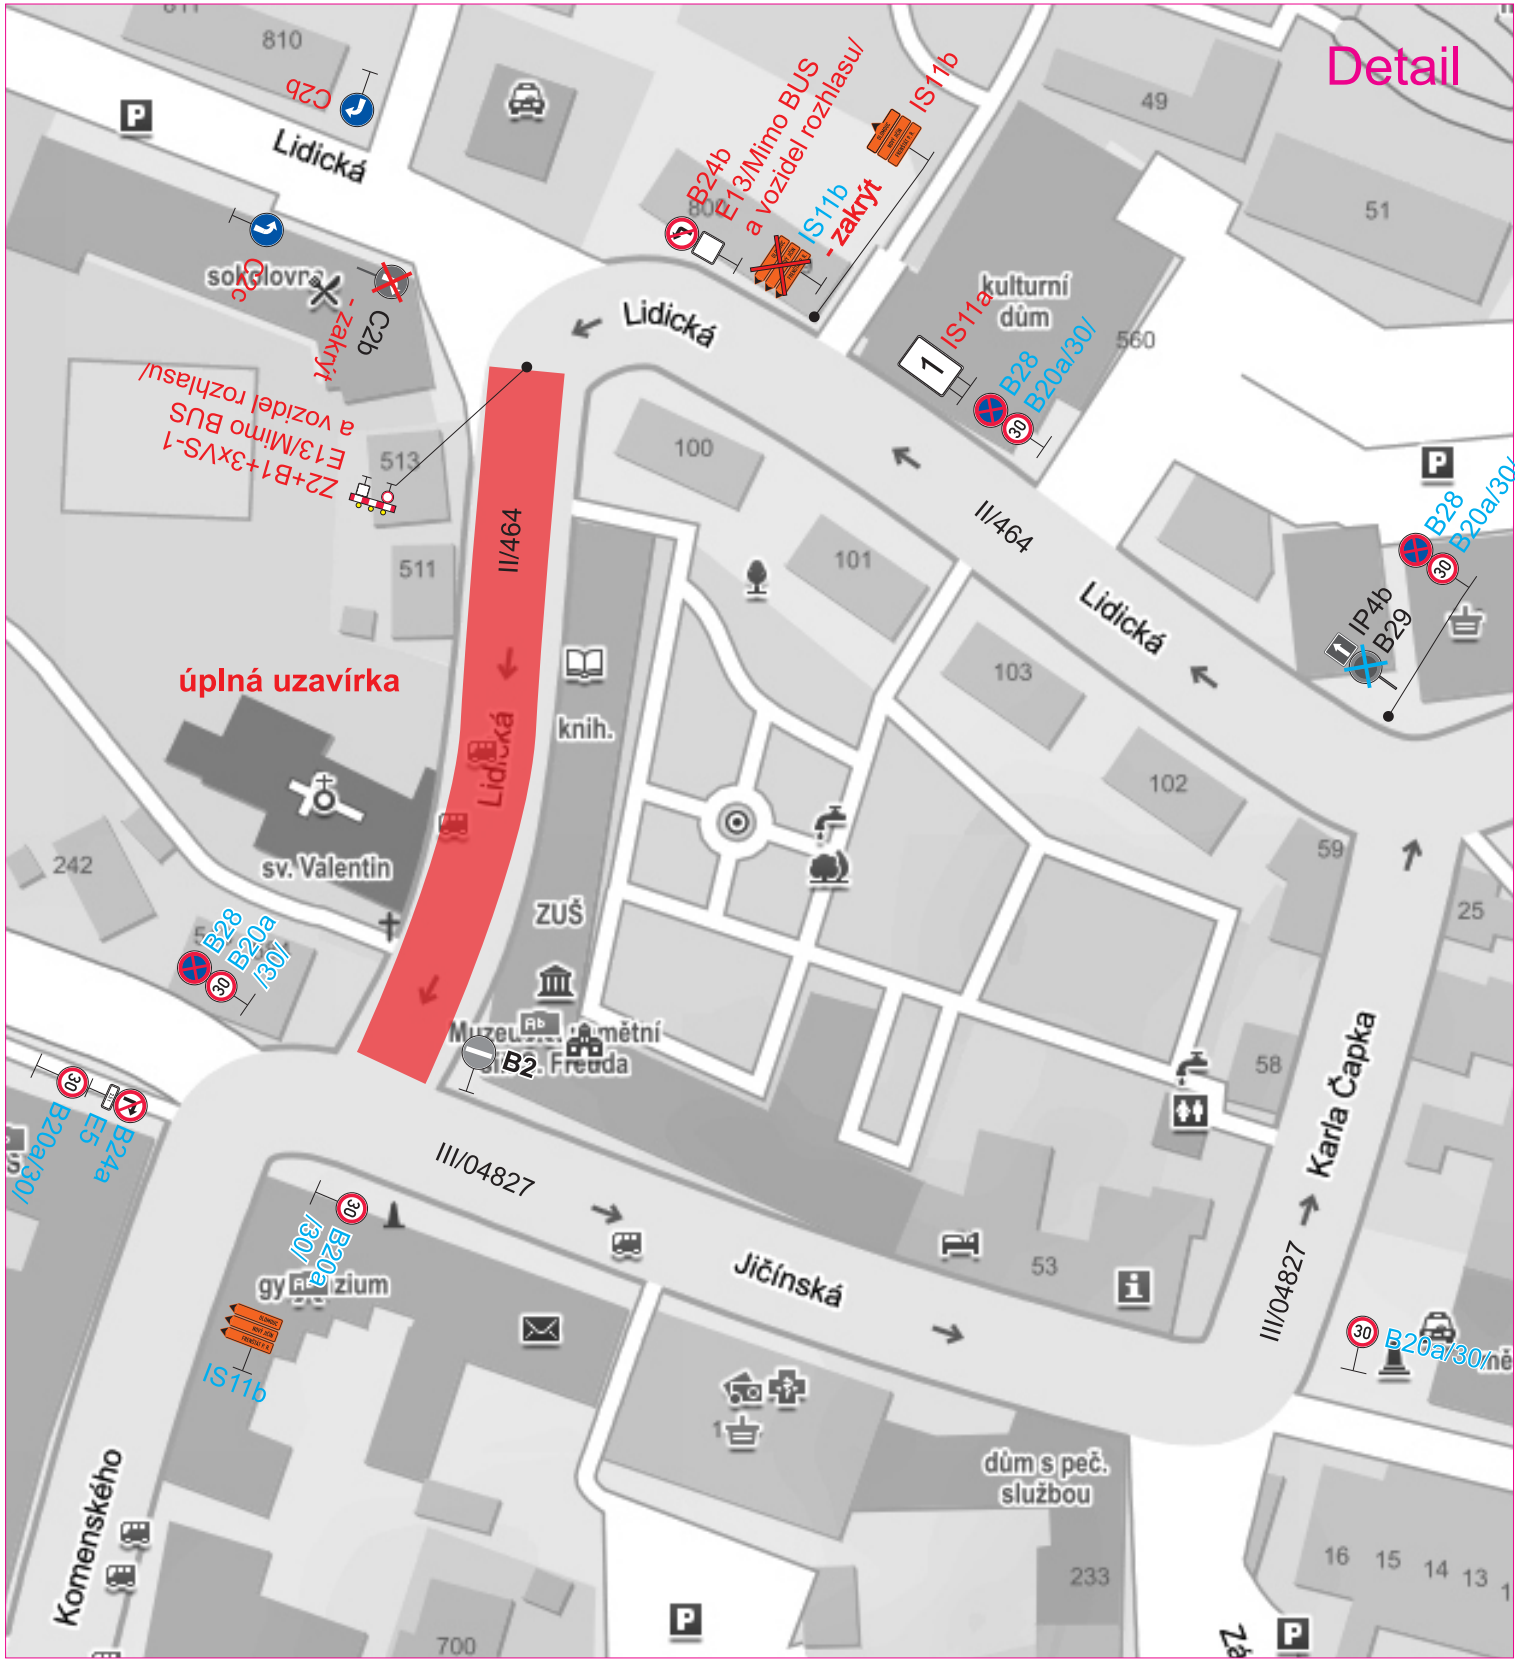

Specifikace:

* Pozn. DZ B28 umístit 7 dní předem

 **NOVĚ navrhované DZ**

 stávající přechodné DZ
- obj. trasa D48 Rybí - Rychaltice

 trvalé DZ

Vypracoval:	Datum:
Kateřina Trnková, DiS.	20.5.2019

Rozhlasový záznam v kostele sv. Valentina	
Úplná uzavírka sil. II/464 ul. Lidická, Příbor	
Přechodné dopravní značení	

SEKNE
SEKNE, spol. s r.o.
Hamerská 12, 772 00 Olomouc
DIČ: CZ62363701
tel./fax: 585 311 867