
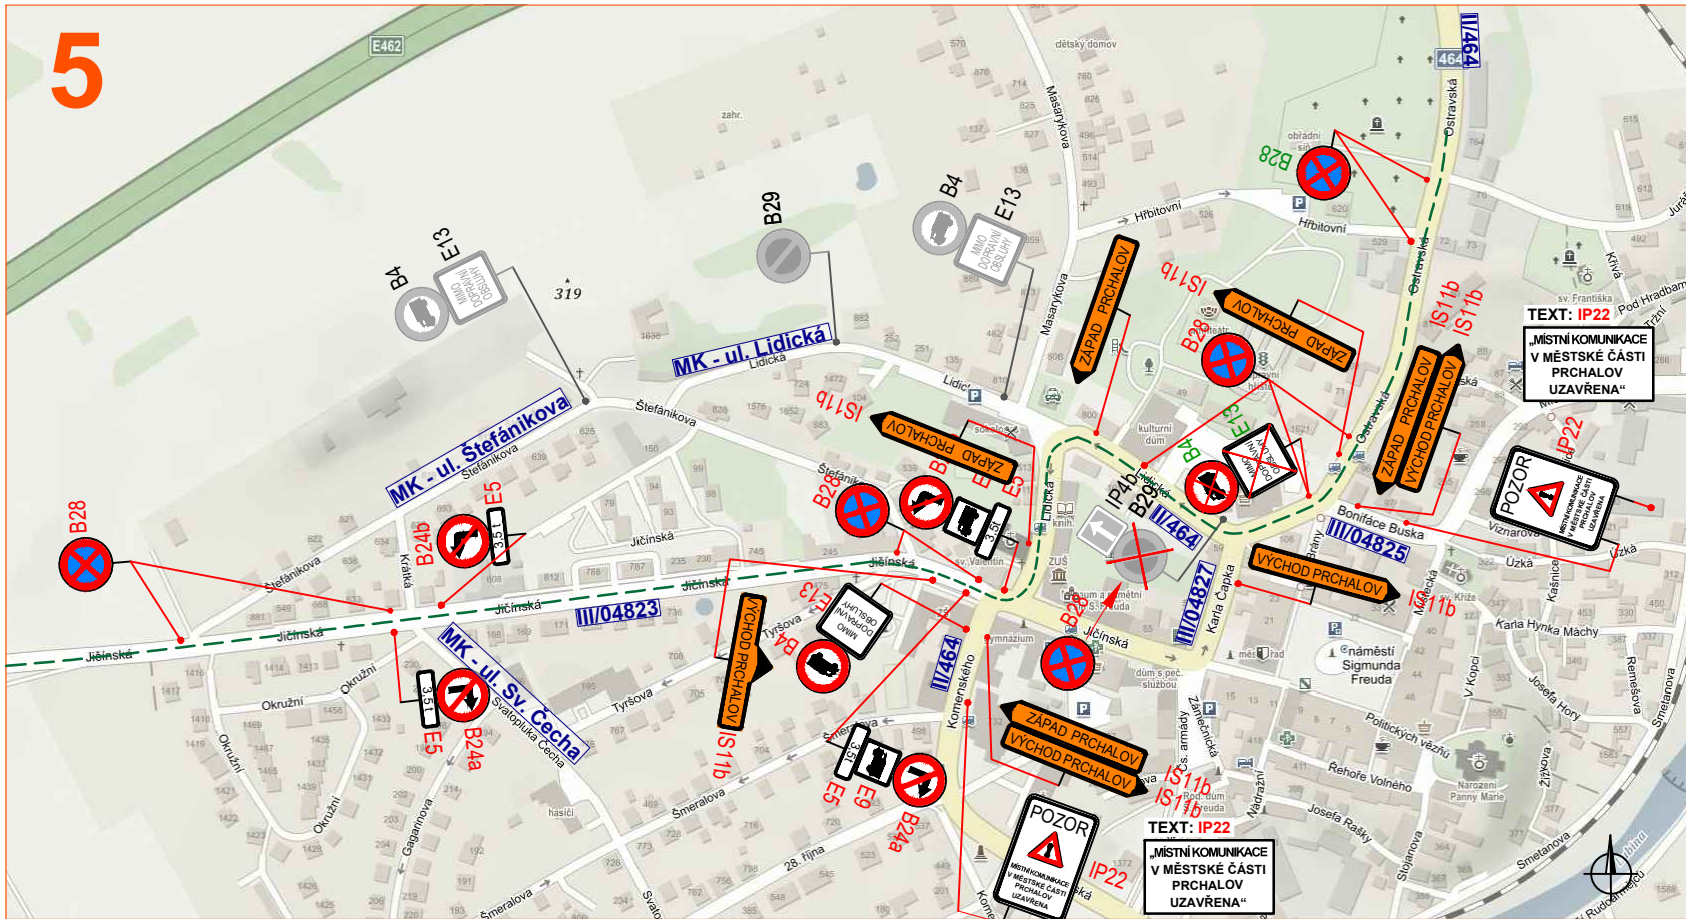
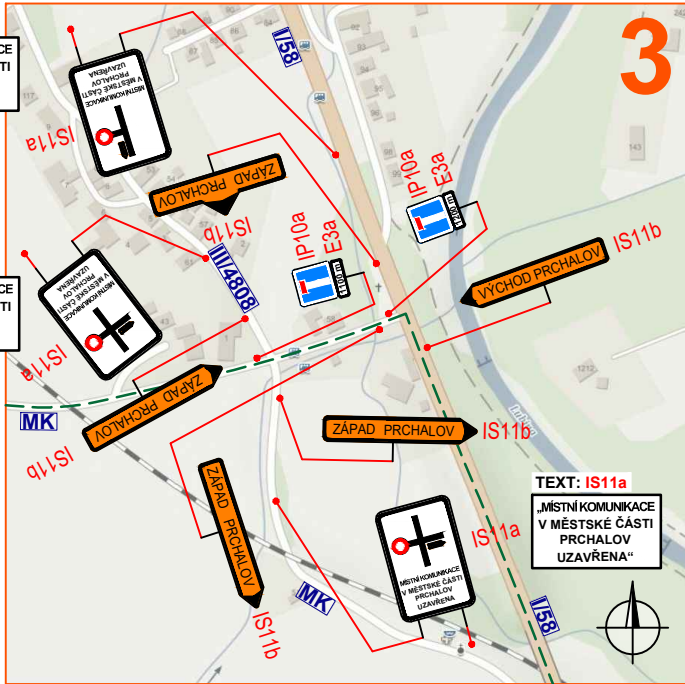
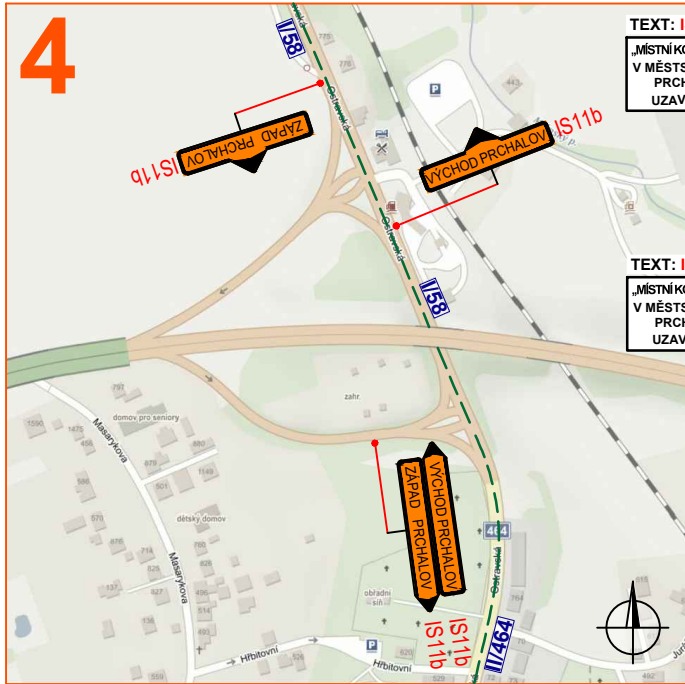
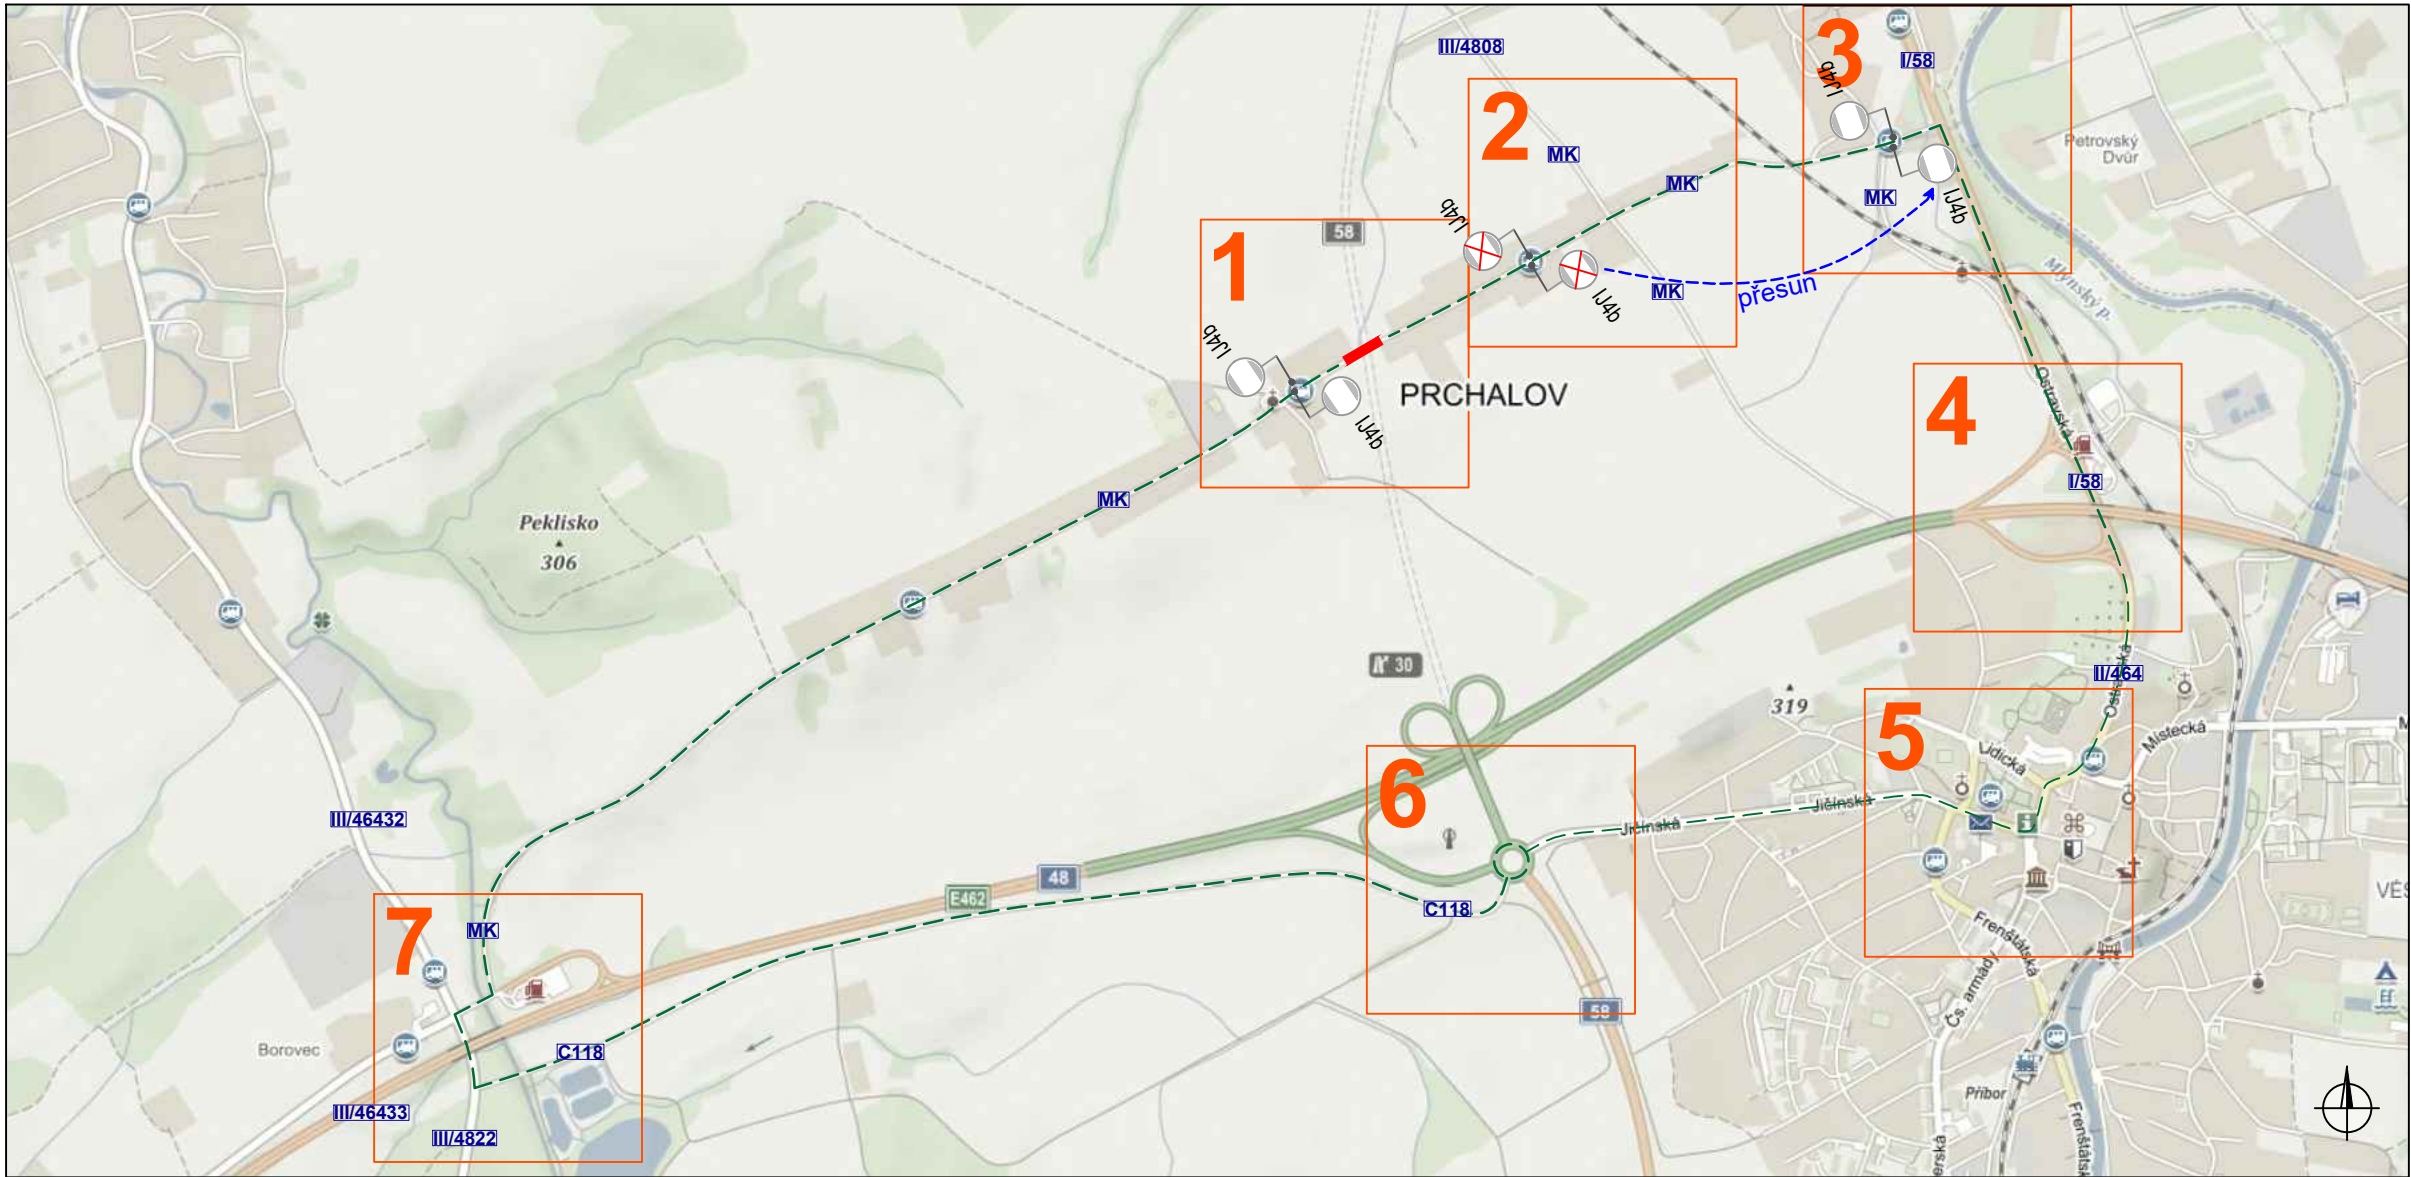
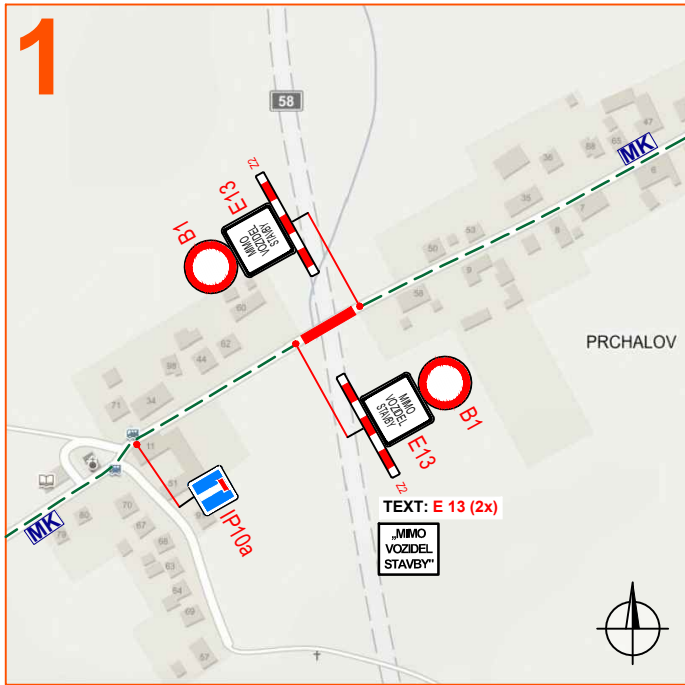


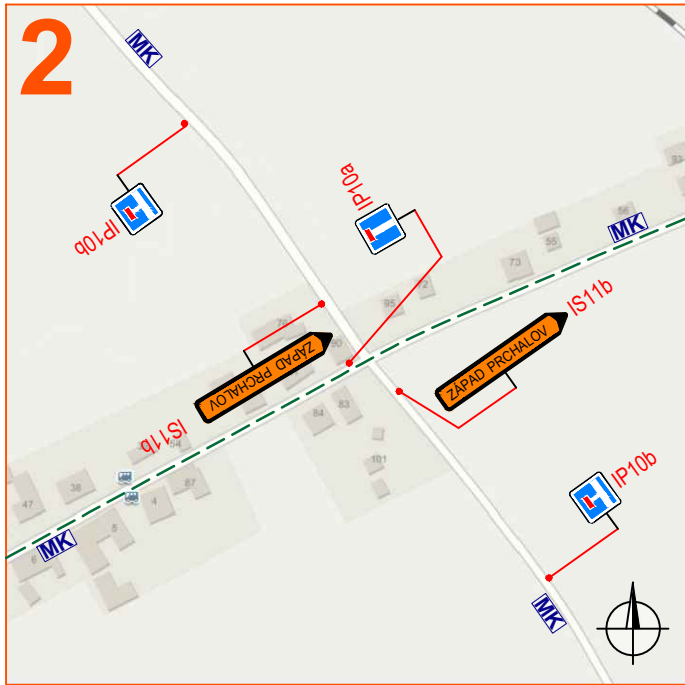

Legenda:

- pracovní místo (úplná uzavírka)
- objízdná trasa
- navržené dopravní značení
- stávající přechodné dopravní značení z jiné stavby zrušené
- stávající přechodné dopravní značení z jiné stavby

Souhlasíme s přechodnou úpravou provozu, uzavírkou a objízdnou trasou. V souladu s ustanovením § 36 odst. 3 zák. č. 500/2004 Sb. Správního řádu se vzdáváme práva vyjádřit se k podkladům rozhodnutí.

Dopravní značení, které bude v rozporu s přechodným dopravním značením bude dočasně zakryto. Přechodné dopravní značení (dále PDZ) na silnicích I. třídy bude provedeno v základní velikosti folii ř. 2 (příp. ř. 3) a na pozemních komunikacích nižších tříd bude PDZ provedeno v základní velikosti folii ř. 1. PDZ bude osazeno dle TP 66.

VYPRACOVAL	VAŠUT	
KONTOLOVAL	JANATA	
INVESTOR	ŘEDITELSTVÍ SILNIC A DÁLNIC ČR	
ZHOTOVITEL	EUROVIA CS, a.s.	
STAVBA	SILNICE I/58 PŘÍBOR - SKOTNICE - PRCHALOV, OBJ. TRASA	
VÝKRES	ÚPLNÁ UZAVÍRKA	
A4		
PŘECHODNÁ ÚPRAVA PROVOZU		
DATUM	2. 6. 2020	
NAŠE ZN.	ZK-18-0048	

NVB LINE

NVB LINE s.r.o.
Cukrovar 716
768 21 Kvasice
www.nvblne.cz
vasut@nvblne.cz
tel.: 775 414 531