# ÚPRAVA DOPRAVNÍHO REŽIMU NA PARKOVIŠTI A UL.ČS. ARMÁDY

## SITUACE DOPRAVNÍHO ZNAČENÍ 1:250

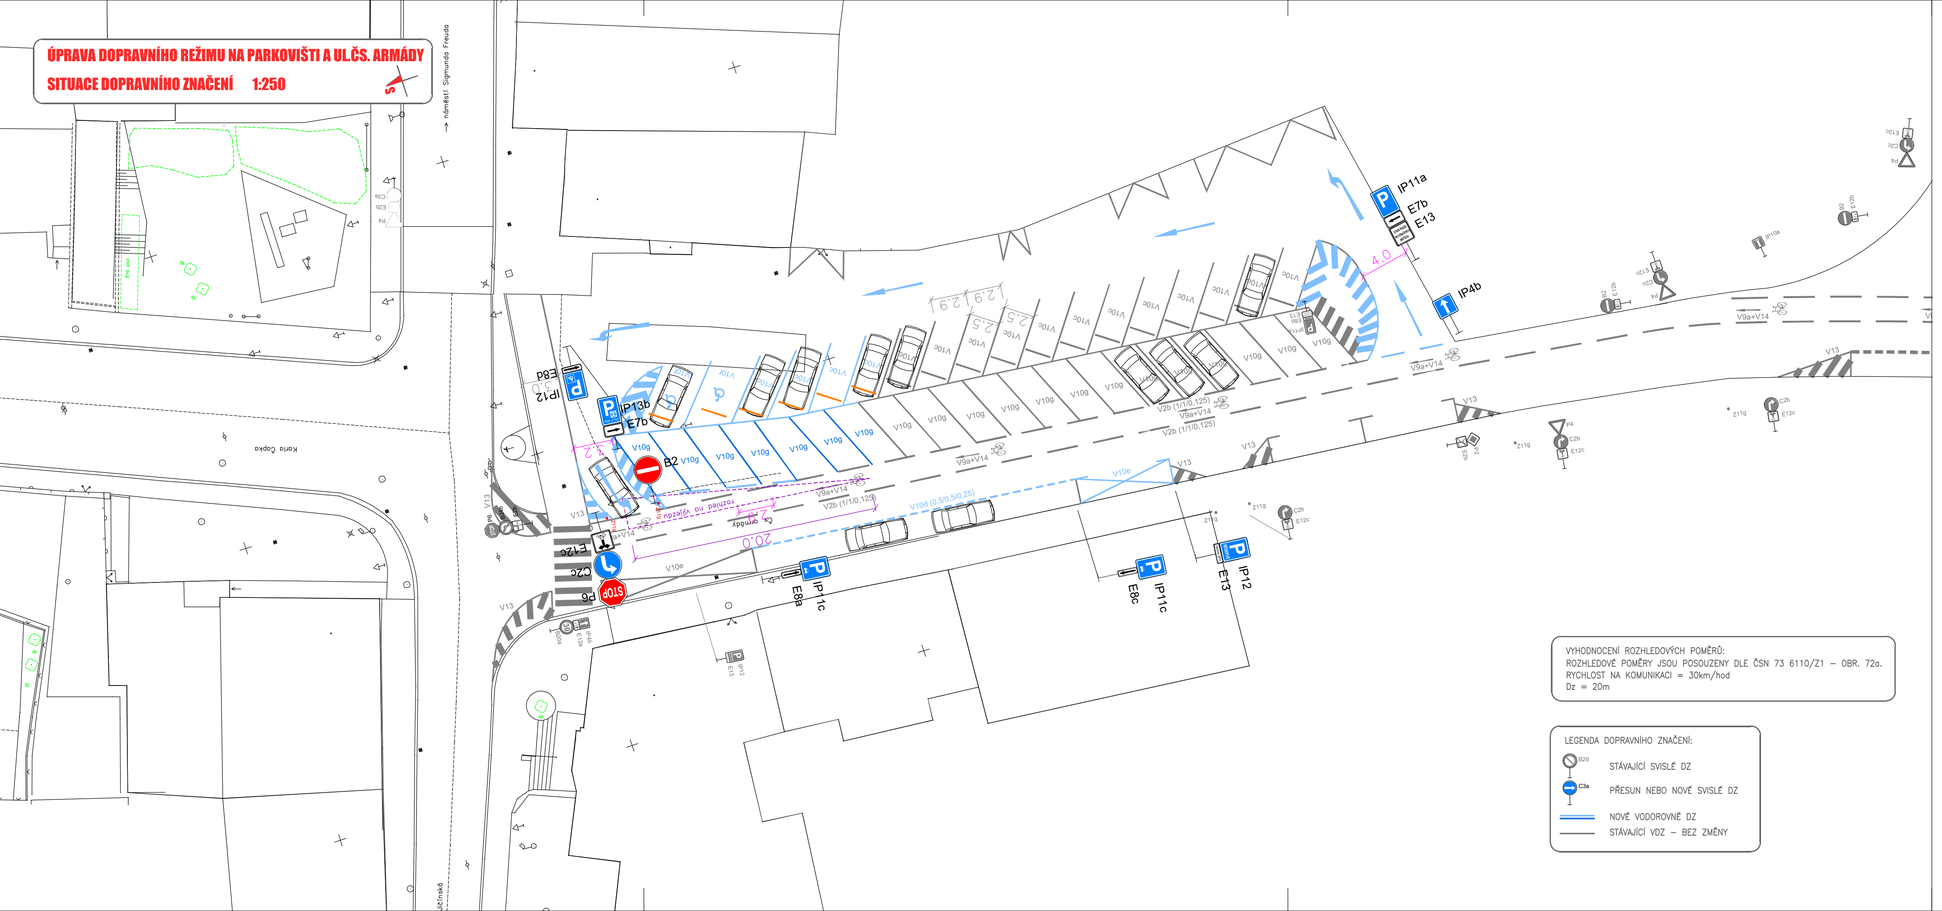
S
→ náměstí Sigmunda Freuda
IP11a
E7b
E13
IP4b
4,0
IP12
E8d
IP13b
E7b
B2
V10g
V10e
V10d (0,50/0,50/0,25)
V9a+V14
V2b (1/1/0,125)
V13
2,9
2,5
20,0
E12c
C2b
P6
STOP
IP1c
E8a
IP11c
E8c
IP12
E13
Z1g
Z2g
P4
E12c
Z1g
E12c
Z1g
E12c
Z1g