


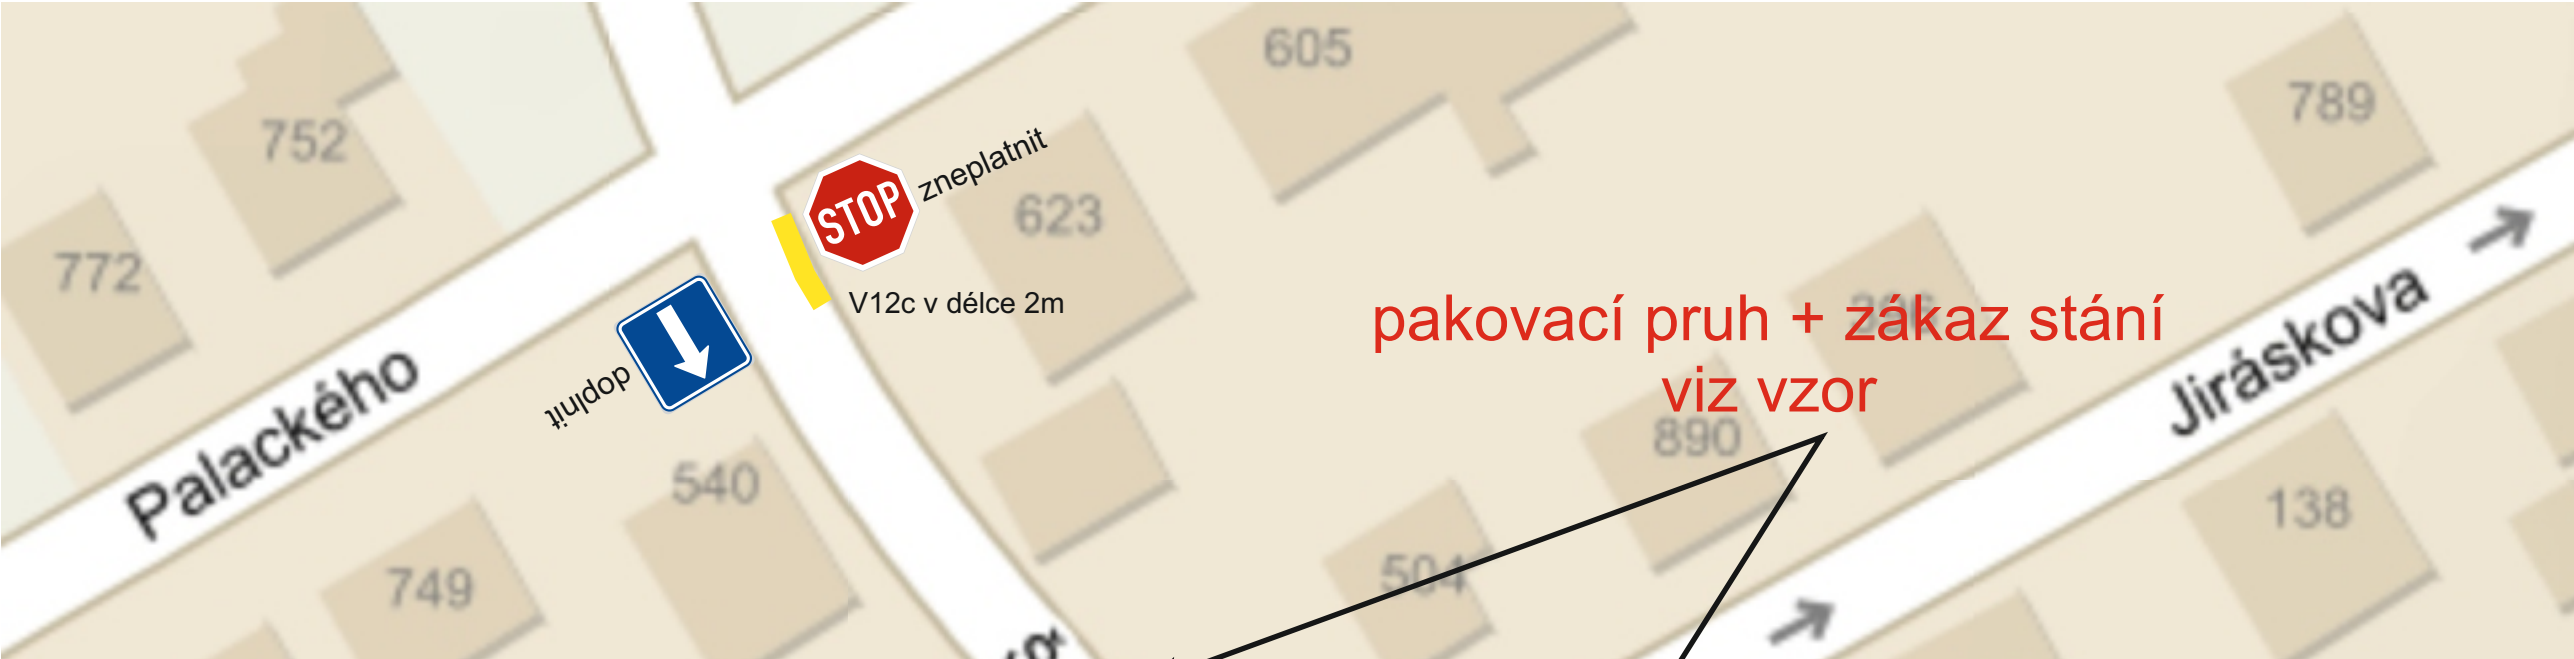

obsah: Návrh úpravy dopravního značení na ul. Šafaříkova v Příboře

vzor umístění vodorovného dopravního značení

