



# SITUACE

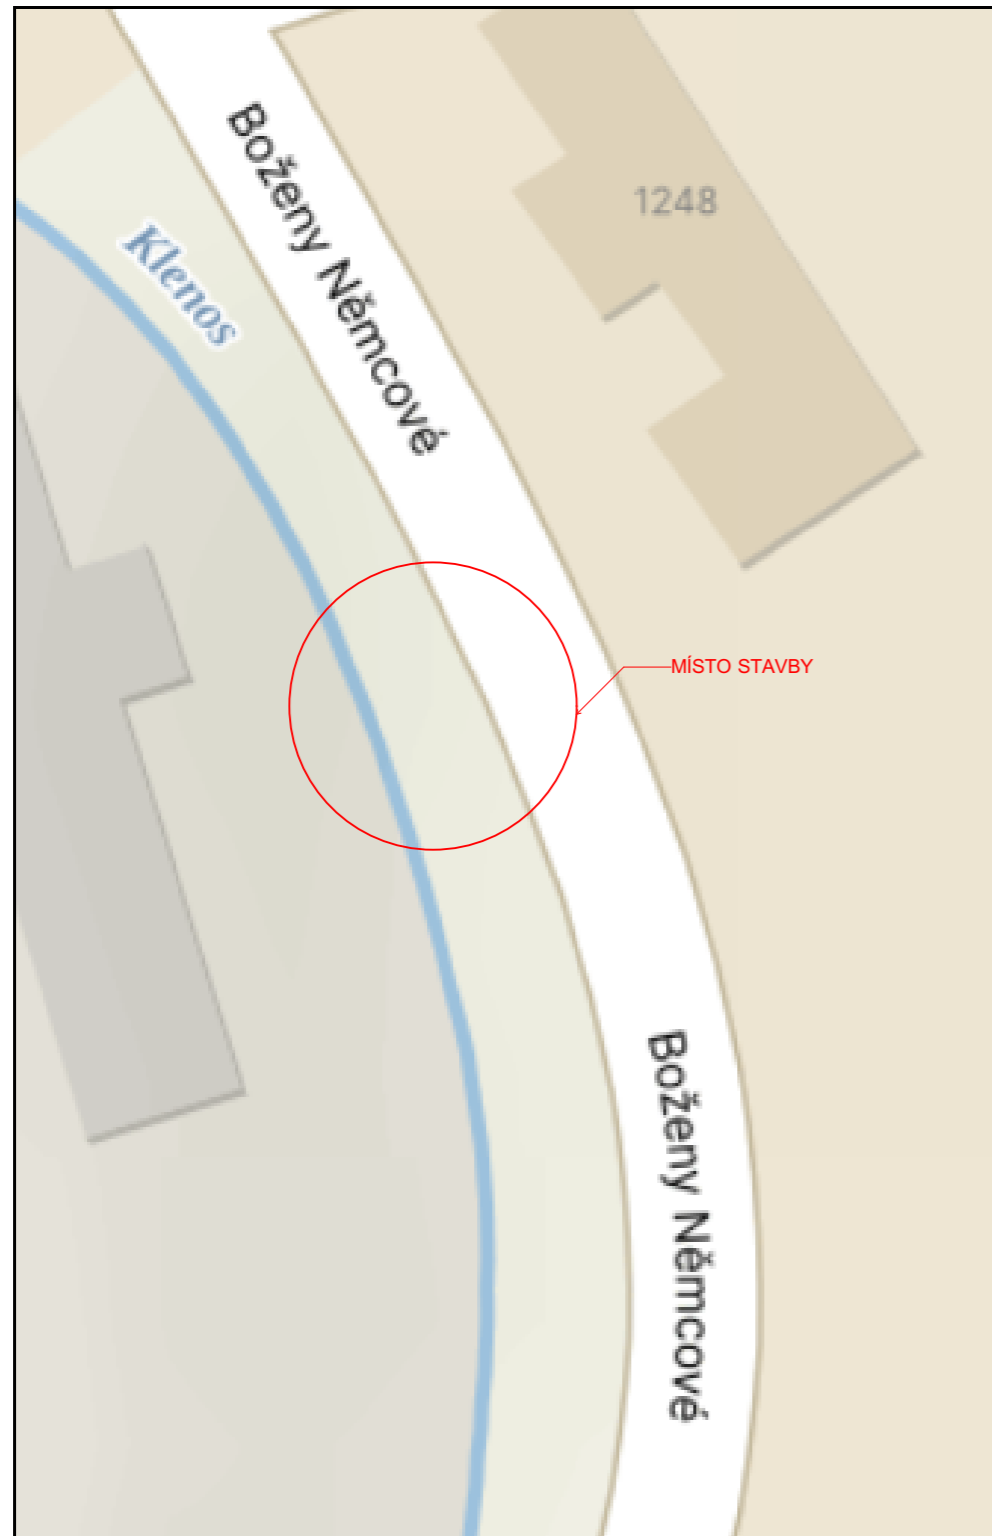

PARCELY DOTČENÉ STAVBOU			
Č. PARCELY	KATASTRÁLNÍ ÚZEMÍ	DRUH POZEMKU	VLASTNICKÉ PRÁVO/PRÁVO HOSPODAŘIT
820/3	KLOKOČOV U PŘÍBORA (735370)	OSTATNÍ PLOCHA	MĚSTO PŘÍBOR, NÁMĚSTÍ SIGMUDA FREUDA 19, 742 58 PŘÍBOR
626/1	KLOKOČOV U PŘÍBORA (735370)	OSTATNÍ PLOCHA	MĚSTO PŘÍBOR, NÁMĚSTÍ SIGMUDA FREUDA 19, 742 58 PŘÍBOR

SOUŘADNICOVÝ SYSTÉM: S-JTSK  
VÝŠKOVÝ SYSTÉM: Bpv

VYPRACOVALA:	Klára Glötzerová	 <b>STAVBY A STATIKA</b> spol. s r.o. 1.Máje 230, 739 61 Třinec	
KONTROLOVAL:	Jan Sojnek		
INVESTOR:	Město Příbor nám. Sigmunda Freuda 19, 742 58 Příbor		
NÁZEV AKCE:	<b>ZAJIŠTĚNÍ NÁBŘEŽNÍ ZDI VODNÍHO TOKU KLENOS NA ULICI BOŽENY NĚMCOVÉ U č.p.1248 PŘÍBOR</b>		
NÁZEV OBJEKTU:	<b>ZAJIŠTĚNÍ NÁBŘEŽNÍ ZDI VODNÍHO TOKU KLENOS</b>	FORMÁT:	A3
NÁZEV VÝKRESU:	<b>SITUACE</b>	DATUM:	01/2024
		STUPEŇ:	PDPS
		MĚŘÍTKO:	Č. VÝKRESU:
		<b>1:80</b>	<b>1</b>

TENTO VÝKRES JE DUŠEVNÍM VLASTNICTVÍM FIRMY STAVBY A STATIKA spol. s r.o. NESMÍ BÝT POUŽIT A KOPIOVÁN TŘETÍ OSOBOU, JI PŘEDÁN ČI JINAK S NÍM NAKLÁDÁNO BEZ PÍSEMNÉHO SOUHLASU FIRMY STAVBY A STATIKA spol. s r.o.