
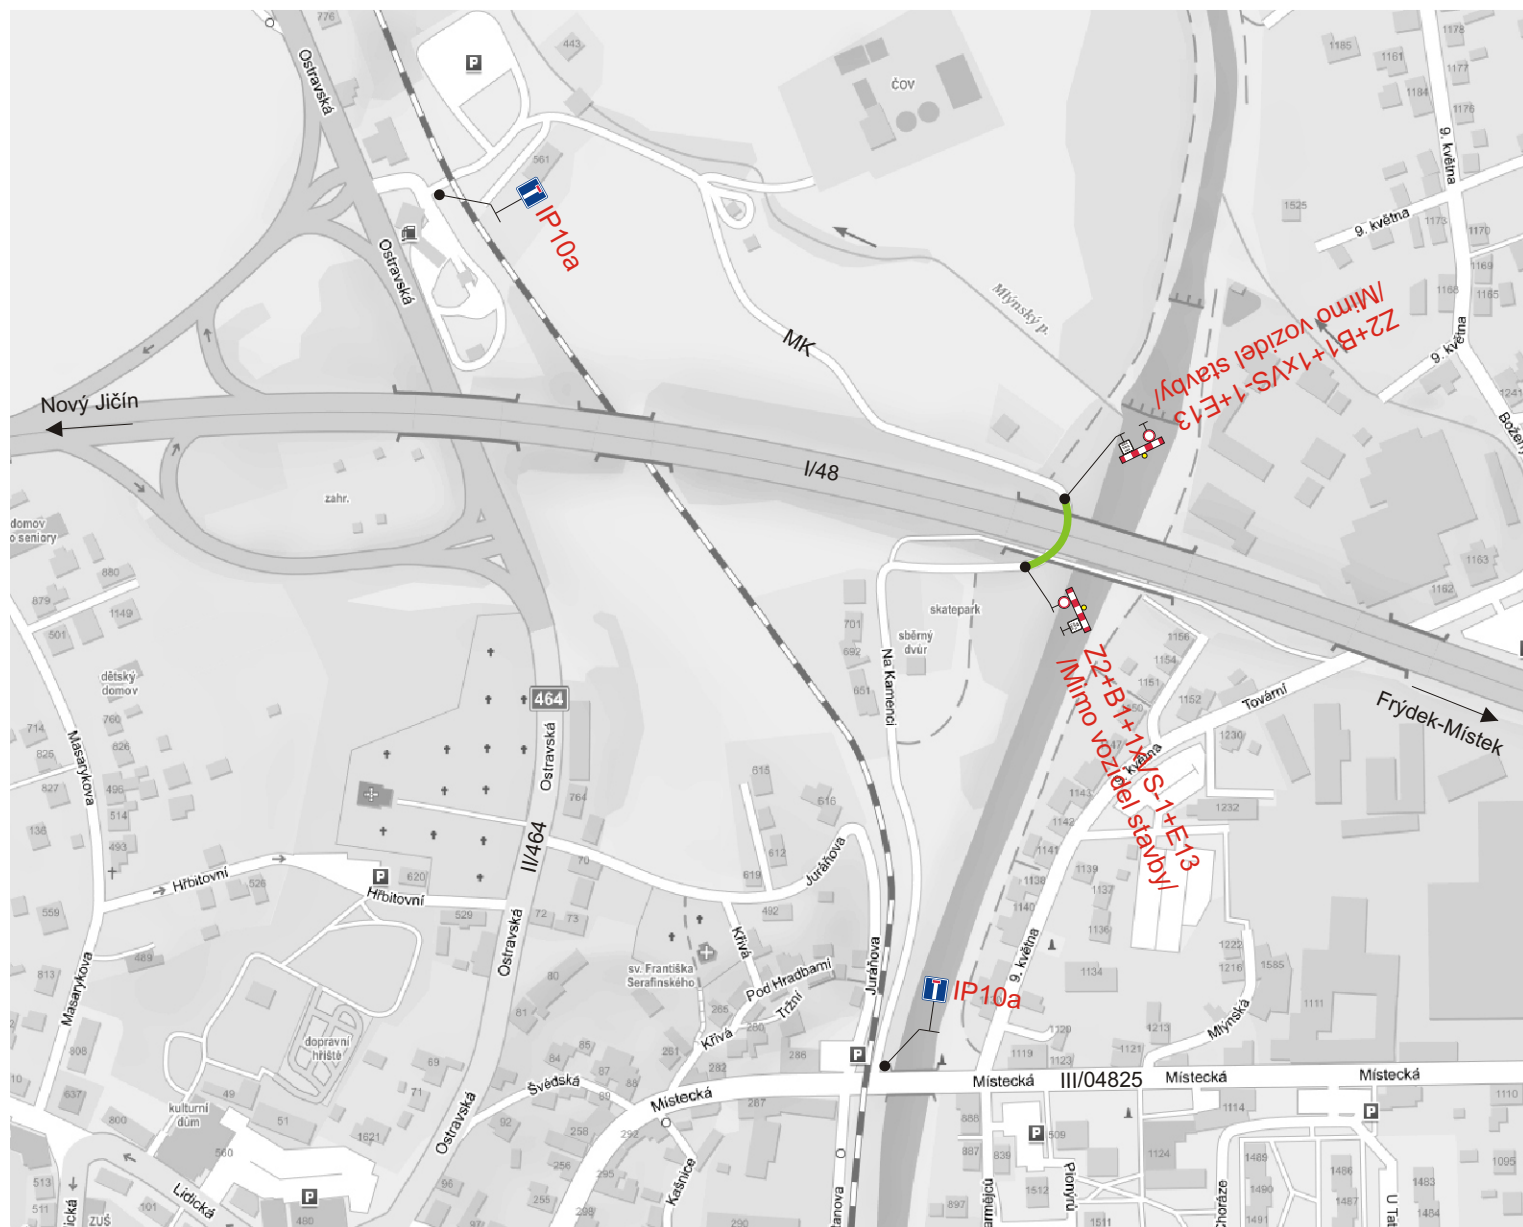


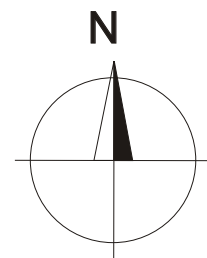

 Uzavřený úsek

Vypracoval:

Ing. Jiří Bluma

Datum:

23.11.2017

**“D48 Rybí - Rychaltice,
most C244”**

Úplná uzavírka MK

Přechodné dopravní značení

SEKNE

SEKNE, spol. s r.o.
Hamerská 12, 772 00 Olomouc
DIČ: CZ62363701
tel./fax: 585 311 867