

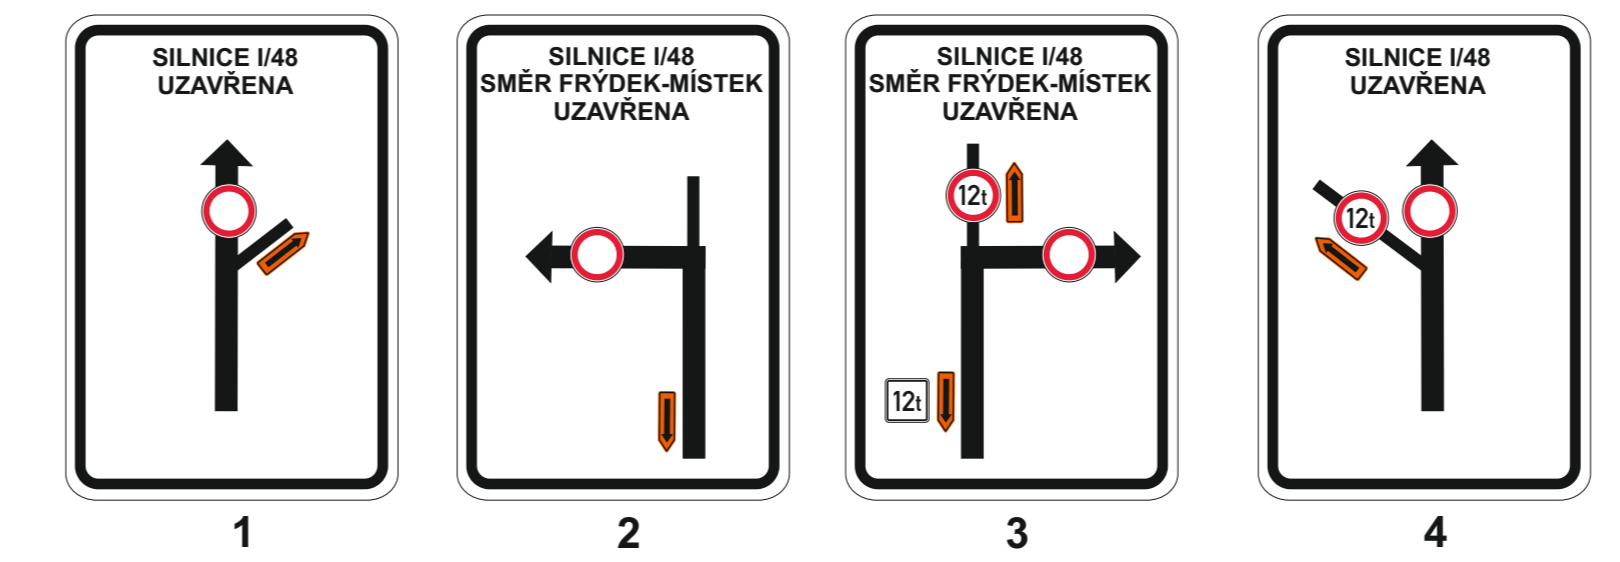
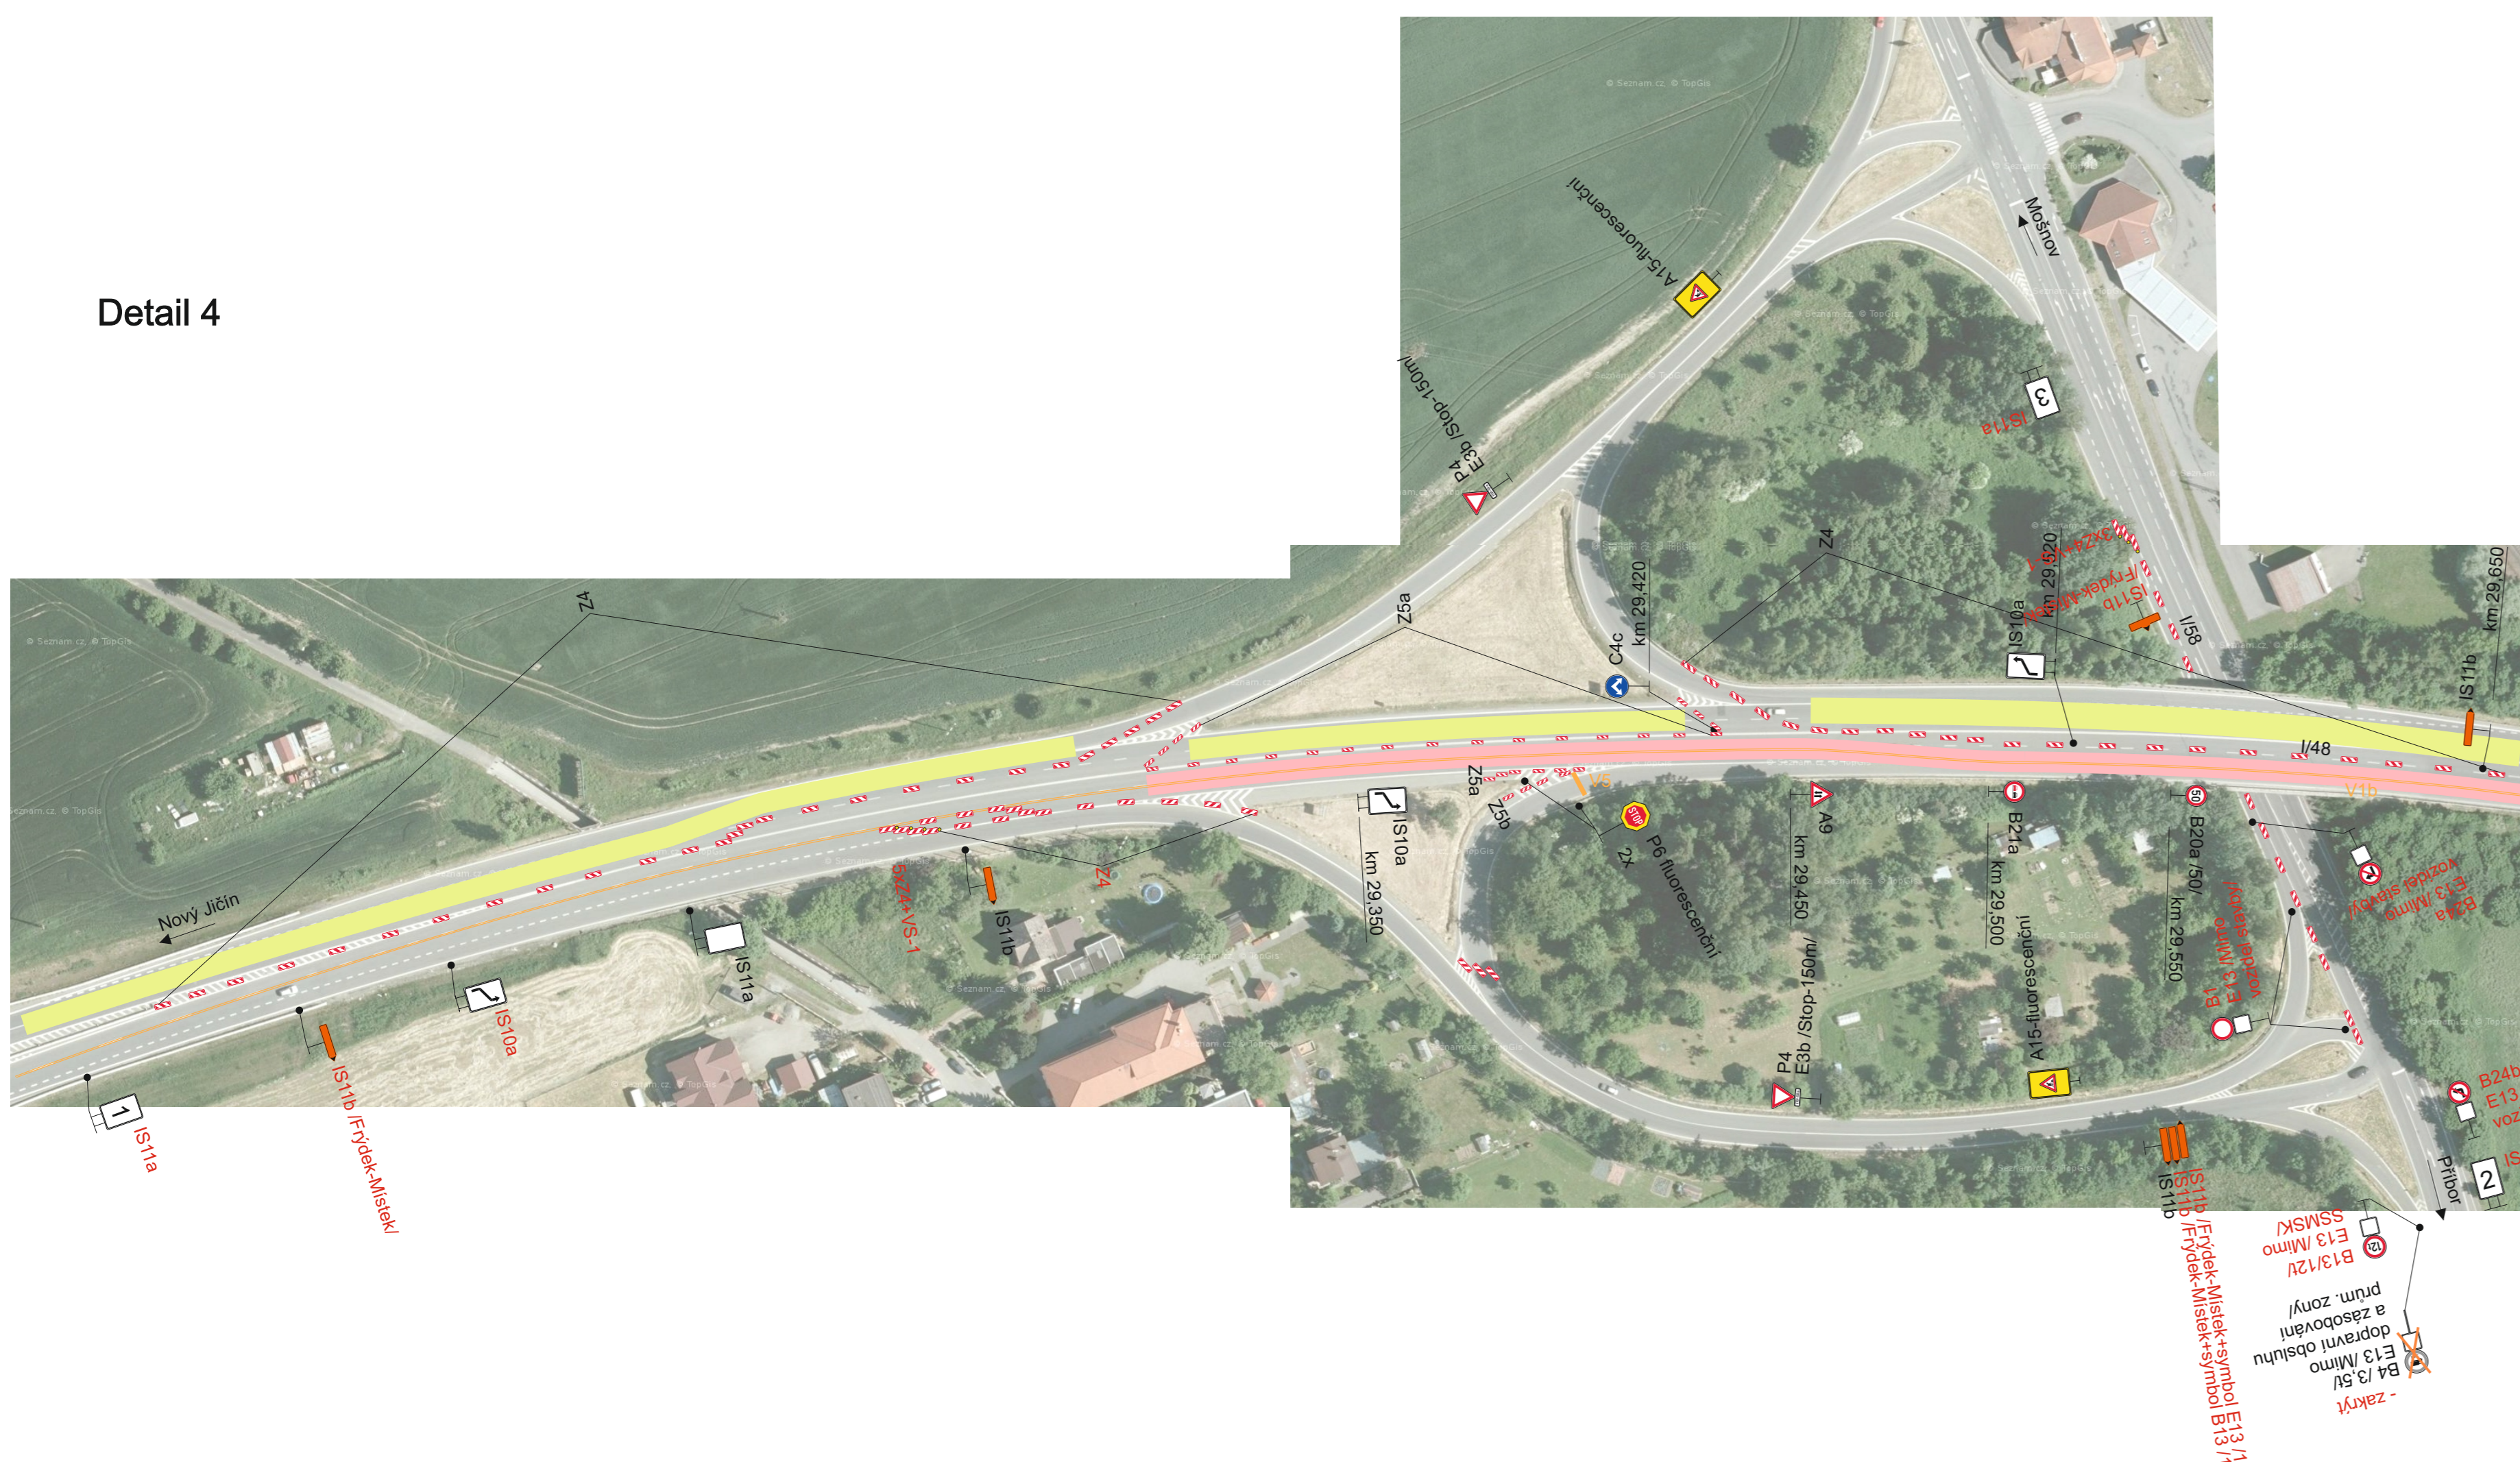


Detail 4

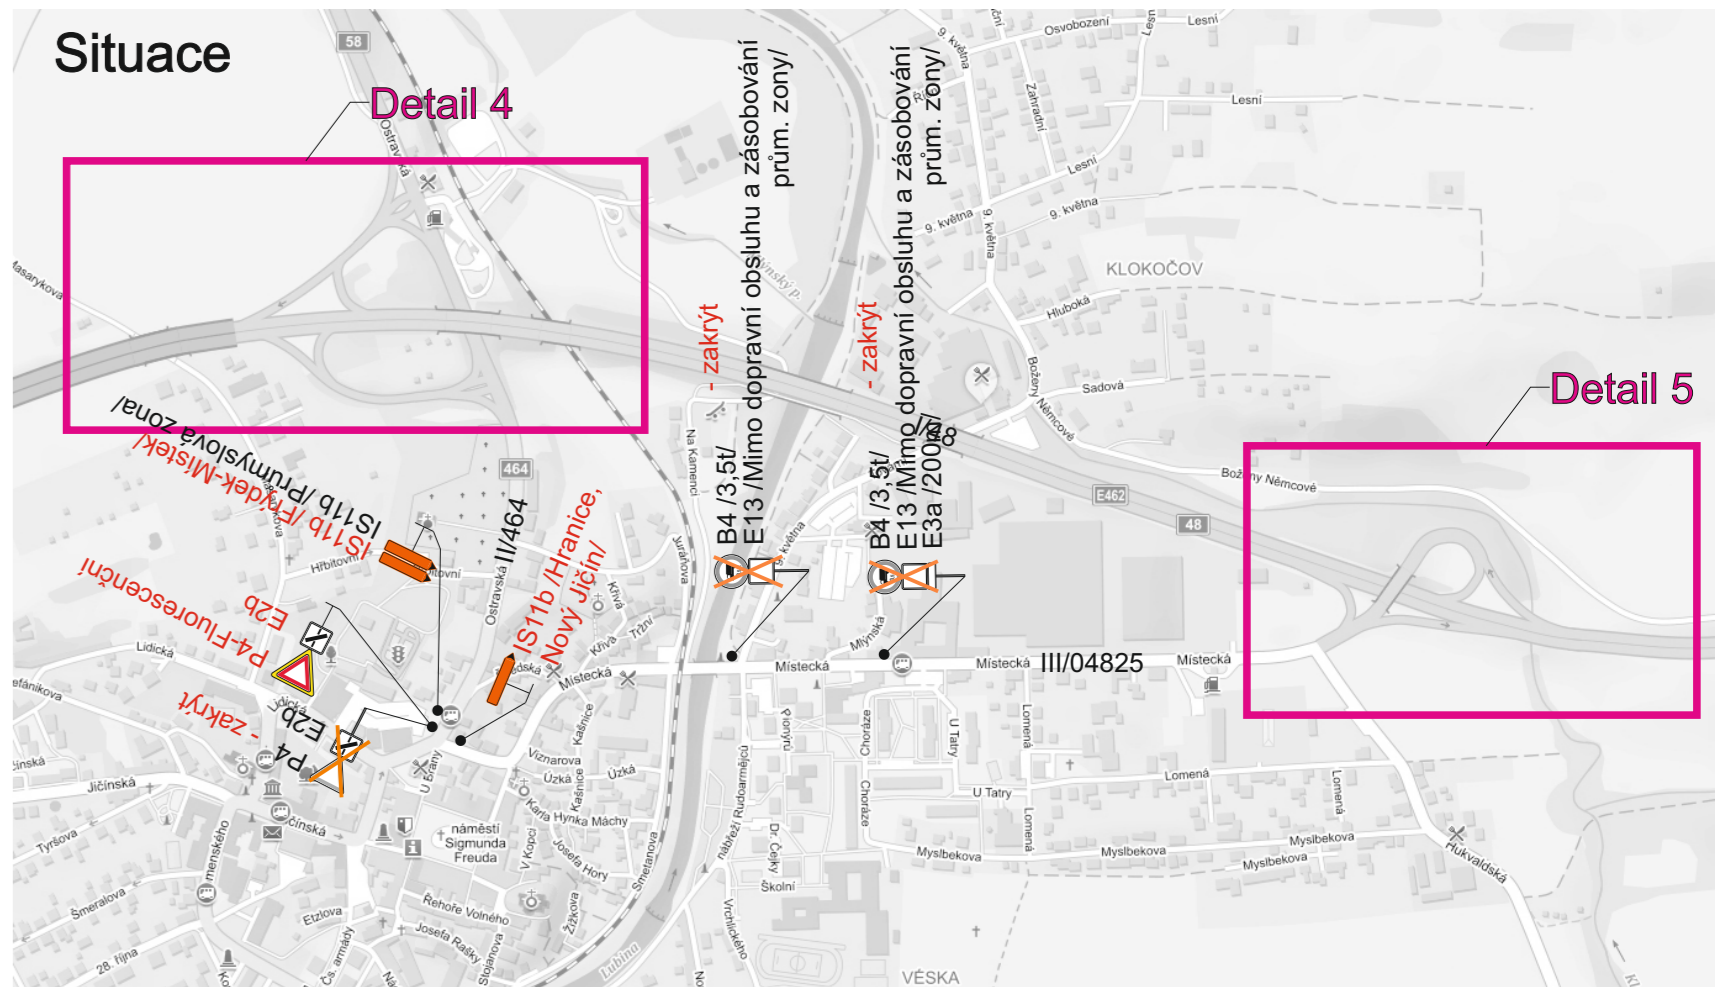

Detail 5

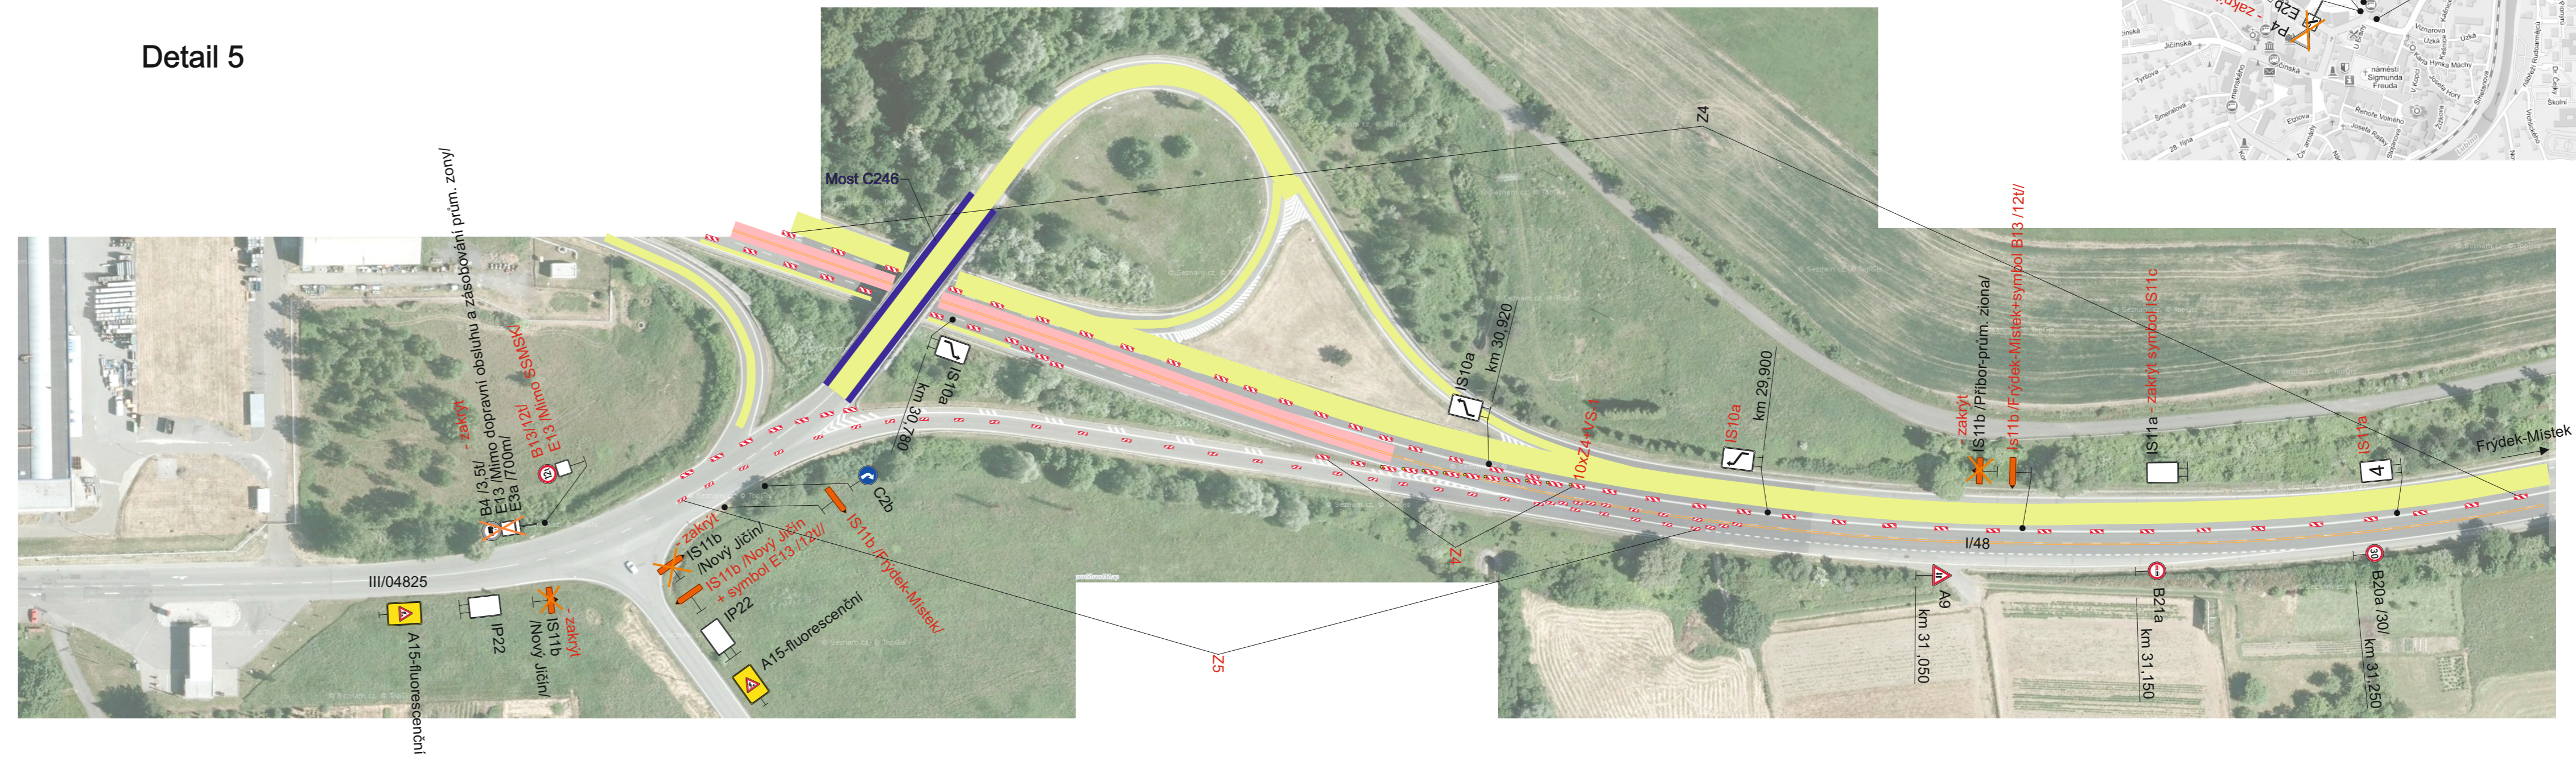

- Legenda:
- B1, E13
 - B21a
 - Z4 Nově navrhované přechodné dopravní značení
 - Z4 Stávající přechodné dopravní značení
 - Nově uzavřený úsek
 - Stávající uzavřený úsek

Vypracoval: Ing. Jiří Bluma	Datum: 22.2.2018	<p>SEKNE SEKNE, spol. s r.o. Hamerská 12, 772 00 Olomouc DIČ: CZ262363701 tel./fax: 585 311 867</p>
<p>Detail 1 Úplná uzavírka silnice I/48 Přechodné dopravní značení</p>		