


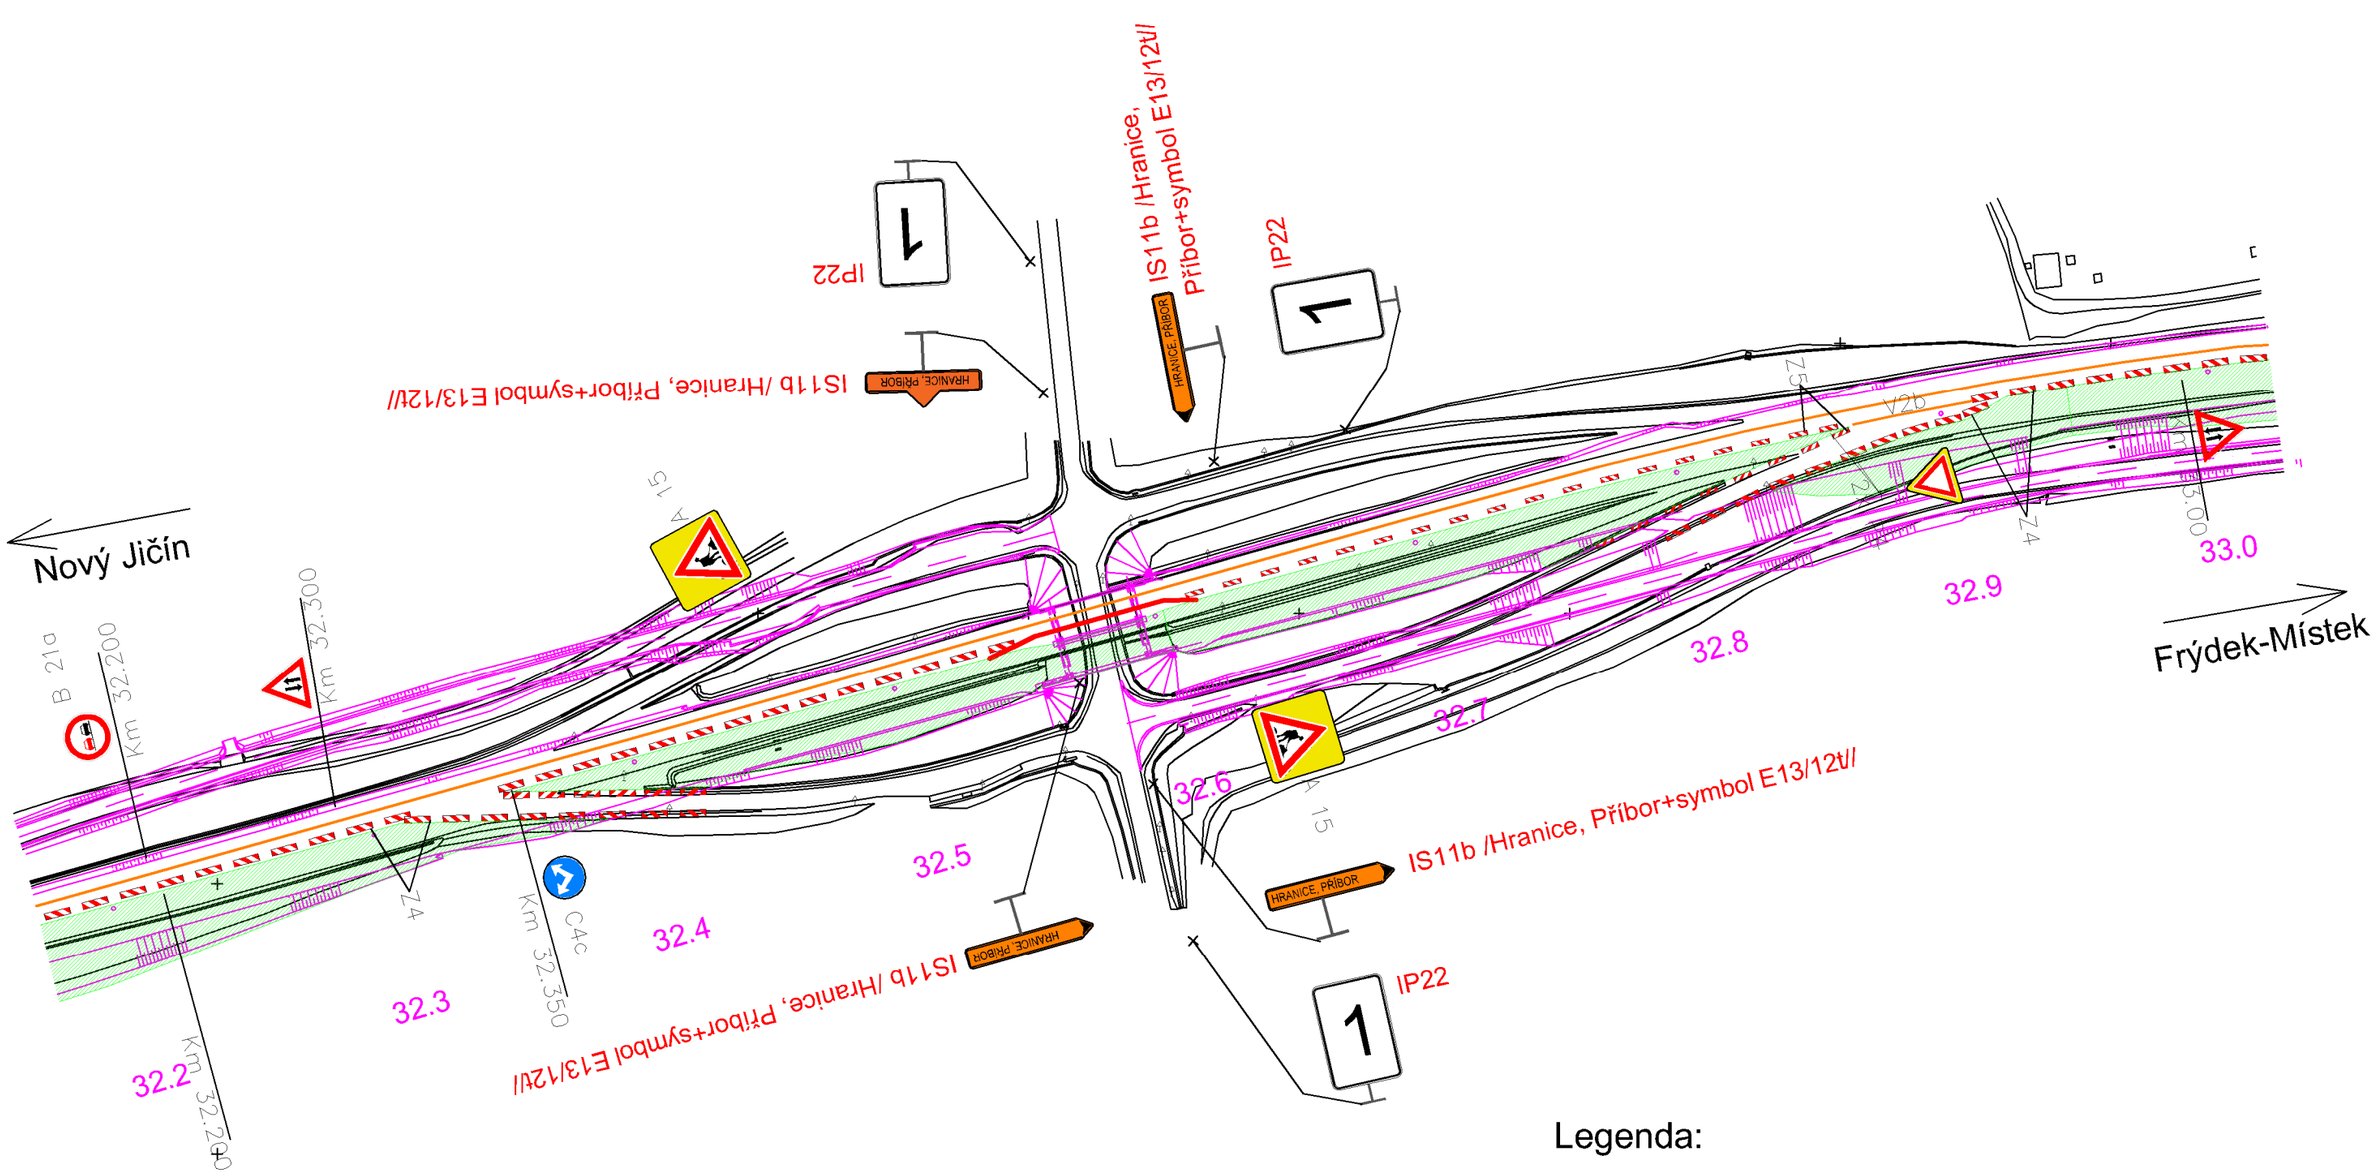

Legenda:

80	B20a	Stávající dopravní značení přechodné
	IP22	Nově navrhované dopravní značení přechodné

Vypracoval: Ing. Jiří Bluma	Datum: 22.2.2018	SEKNE, spol. s r.o. Hamerská 12, 772 00 Olomouc DIČ: CZ62363701 tel. 585 311 867
"D48 Rybí - Rychaltice, most C246" Detail 2 Úplná uzavírka silnice I/48		
Přechodné dopravní značení		