




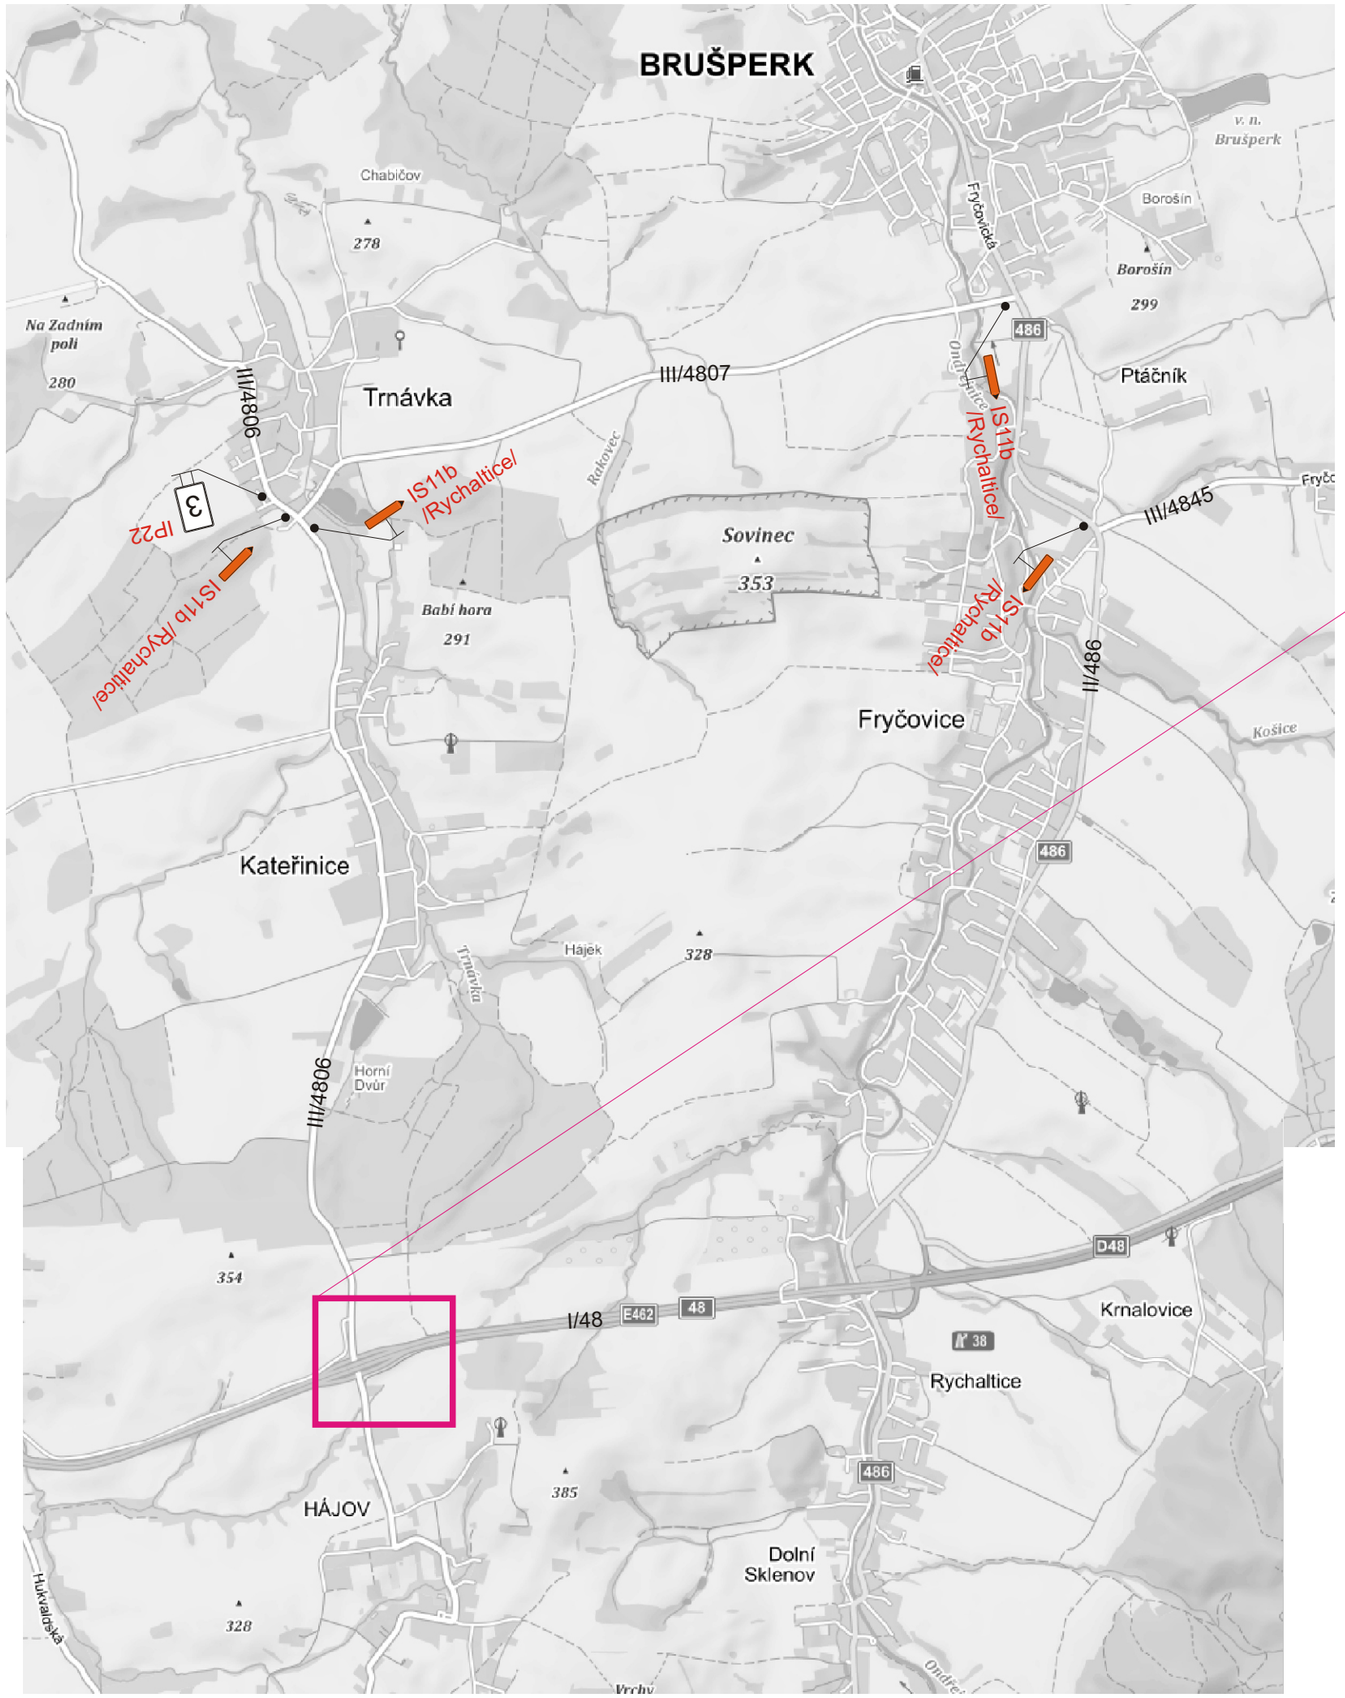


1

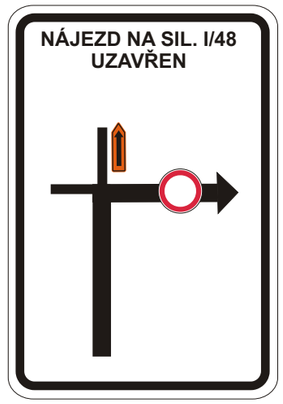

2

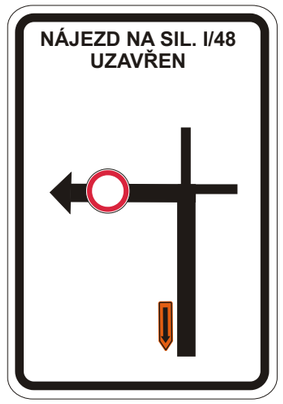

3

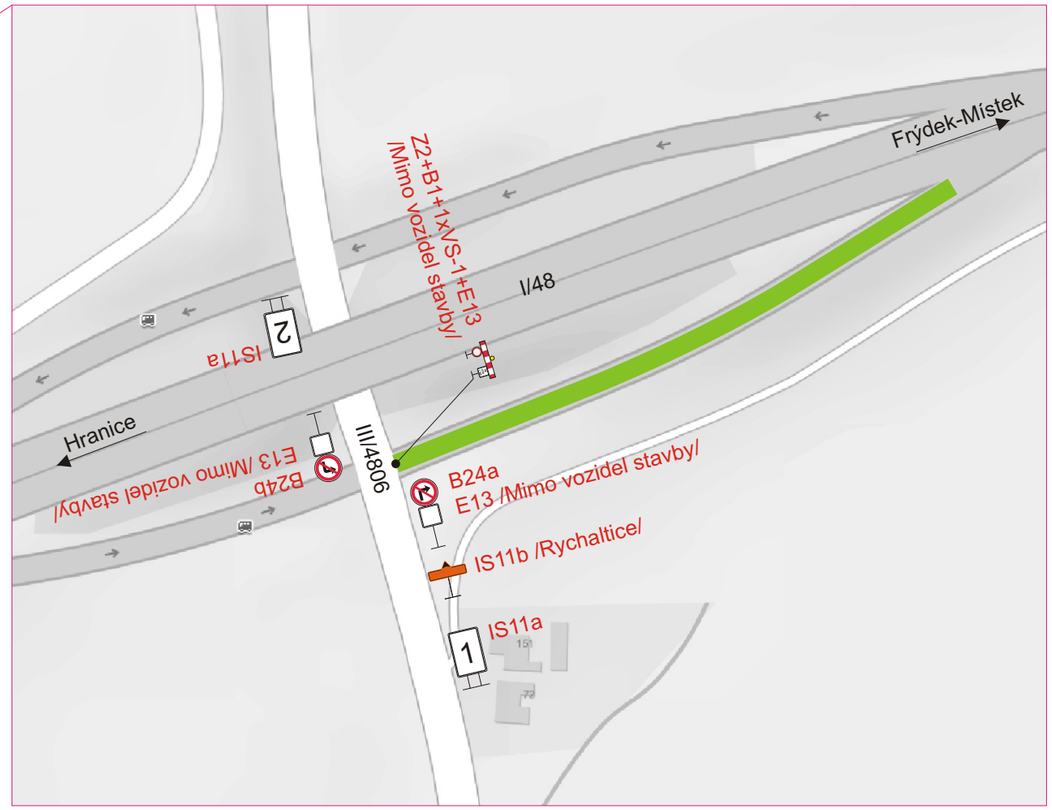

N

Uzavřený úsek

Vypracoval:	Datum:
Ing. Jiří Bluma	18.9.2017
"D48 Rybí - Rychaltice, objekt C117 - MÚK Hájov"	
Úplná uzavírka MK	
Přechodné dopravní značení	

SEKNE
SEKNE, spol. s r.o.
Hamerská 12, 772 00 Olomouc
DIČ: CZ62363701
tel./fax: 585 311 867