


DETAIL

SITUACE DZ NA D48

DETAIL

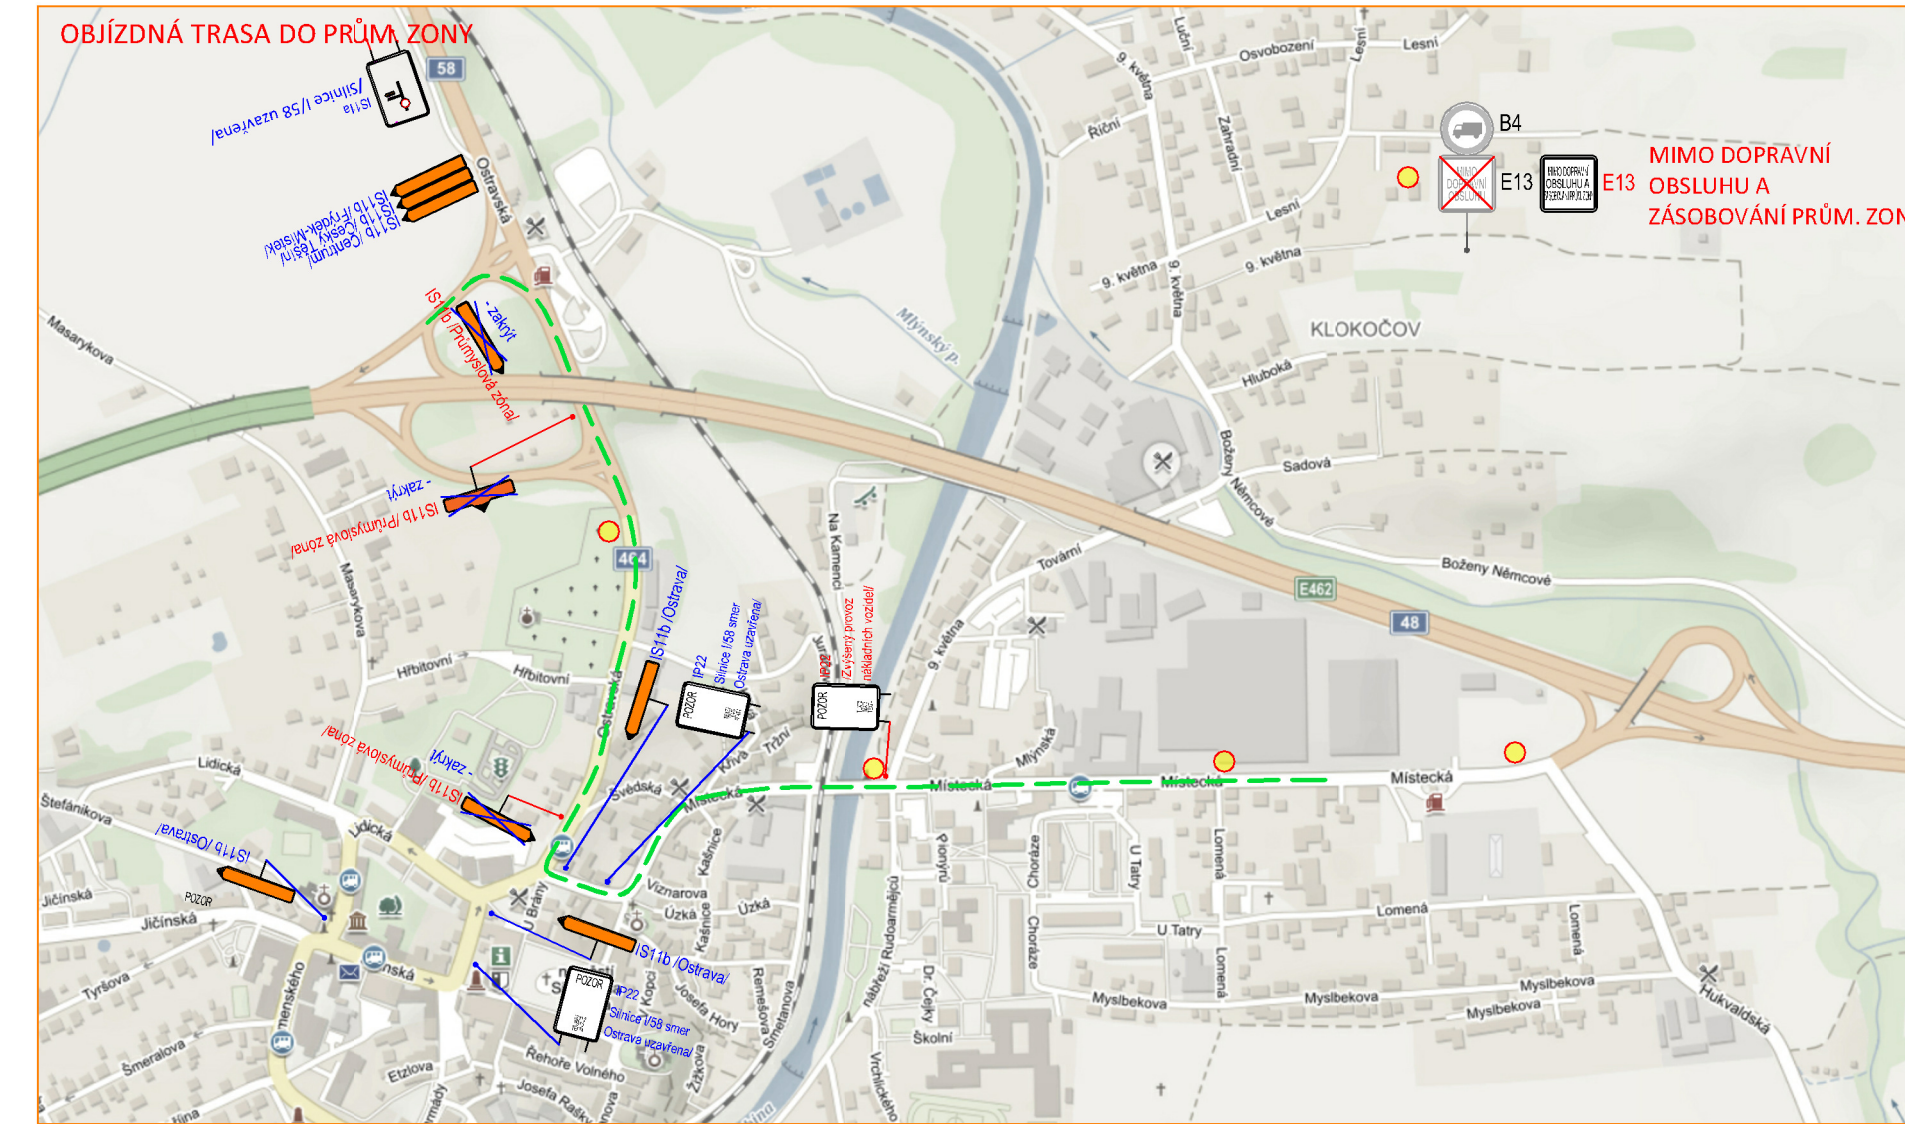

Legenda:

- B1 Stávající přechodné dopravní značení
- E13 Nové přechodné dopravní značení
- Stávající uzavřený úsek
- Nově uzavřený úsek

VYPRACOVAL	ING. JIŘÍ BLUMA			SEKNE
NÁZEV AKCE	D48 Rybí - Rychaltice Most C242			DATUM FORMÁT MĚŘÍTKO STUPEN
NÁZEV VÝKRESU PŘECHODNÉ DOPRAVNÍ ZNAČENÍ				05/2018 B A4 CÍS. ZAKÁZKY CÍS. VÝKRESU
				1