

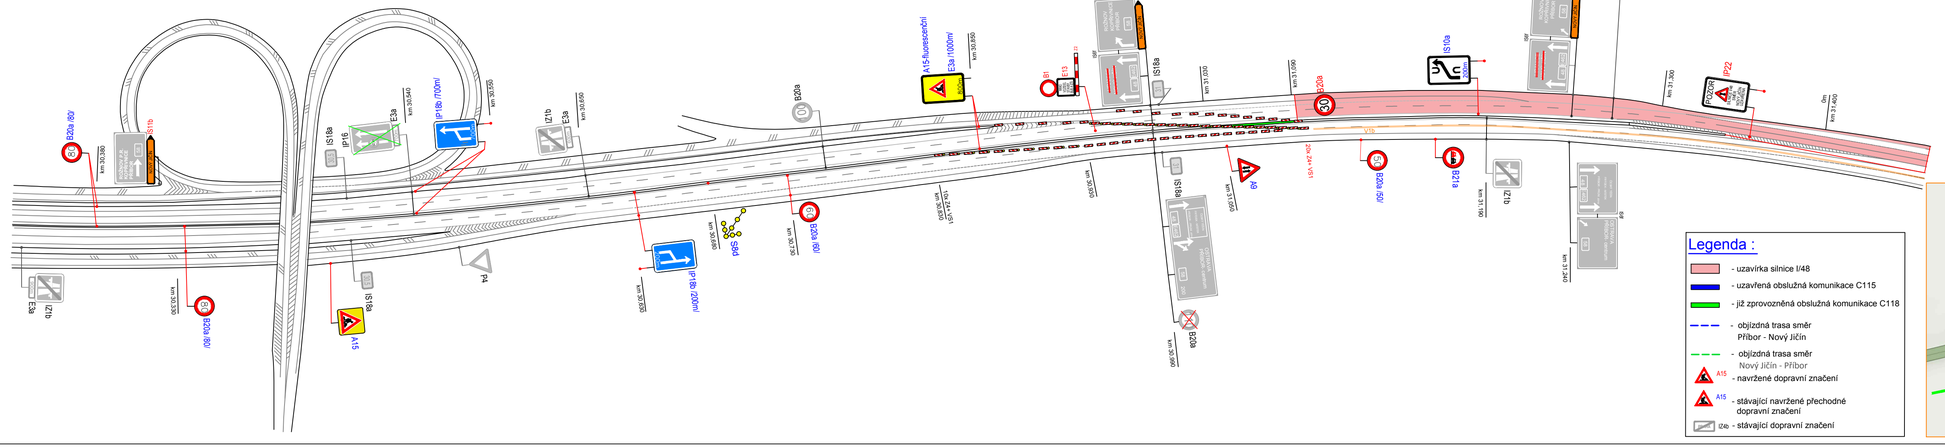


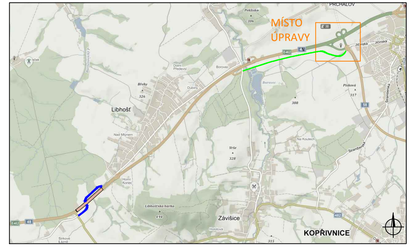

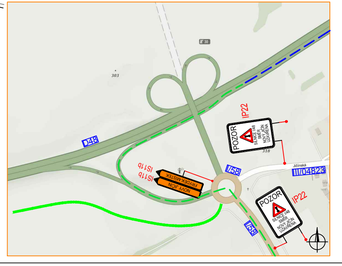

Legenda :

- uzavírka silnice I/48
- uzavřená obslužná komunikace C115
- již zprovozněná obslužná komunikace C118
- objízdná trasa směr Příbor - Nový Jičín
- objízdná trasa směr Nový Jičín - Příbor
- A15 - navržené dopravní značení
- A15 - stávající navržené přechodné dopravní značení
- IZe - stávající dopravní značení

POLICIE ČESKÉ REPUBLIKY
KRAJSKÉ ŘEDITELSTVÍ POLICIE MORAVSKOSLEZSKÉHO KRAJE
DOPRAVNÍ INSPEKTORÁT NOVÝ JIČÍN
741 01 NOVÝ JIČÍN

Příloha k č.j.
KRPT- 145558-1 /ČJ-2018-070406

Souhlasíme s přechodnou úpravou provozu a v souladu s ustanovením § 36 odst. 3 zák. č. 500/2004 Sb. Správního řádu se vzdáváme práva vyjádřit se k podkladům rozhodnutí.

Dopravní značení, které bude v rozporu s přechodným dopravním značením bude dočasně zakryto.
Přechodné dopravní značení bude provedeno v základní velikosti reflexní folii tř.1 a osazeno dle TP 66.

VYPRACOVAL:	VAŠUT	
KONTROLOVAL:	ŠVARC	
INVESTOR:	ŘEDITELSTVÍ SILNIC A DÁLNIC	
ZHOTOVITEL:	METROSTAV a.s.	
STAVBA:	SILNICE D48 RYBÍ - MÚK RYCHALTICE	
VÝKRES:	UZAVÍRKA I/48 A C115 - MÚK PŘÍBOR ZÁPAD	
	PŘECHODNÁ ÚPRAVA PROVOZU	

NVB LINE s.r.o.
Cukrovar 716
768 21 Kvasice
www.nvbline.cz
vasut@nvbline.cz
tel: 774 763 506

DATUM	12. 6. 2018
NAŠE ZN.	PD-18-0005