
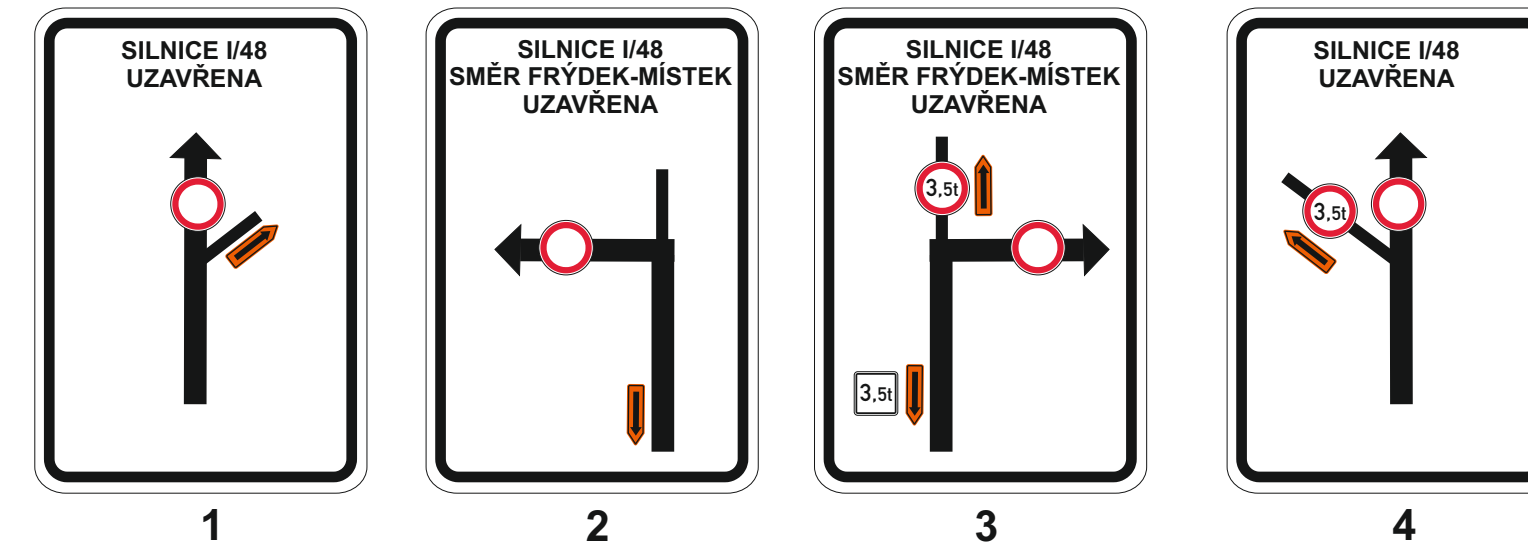
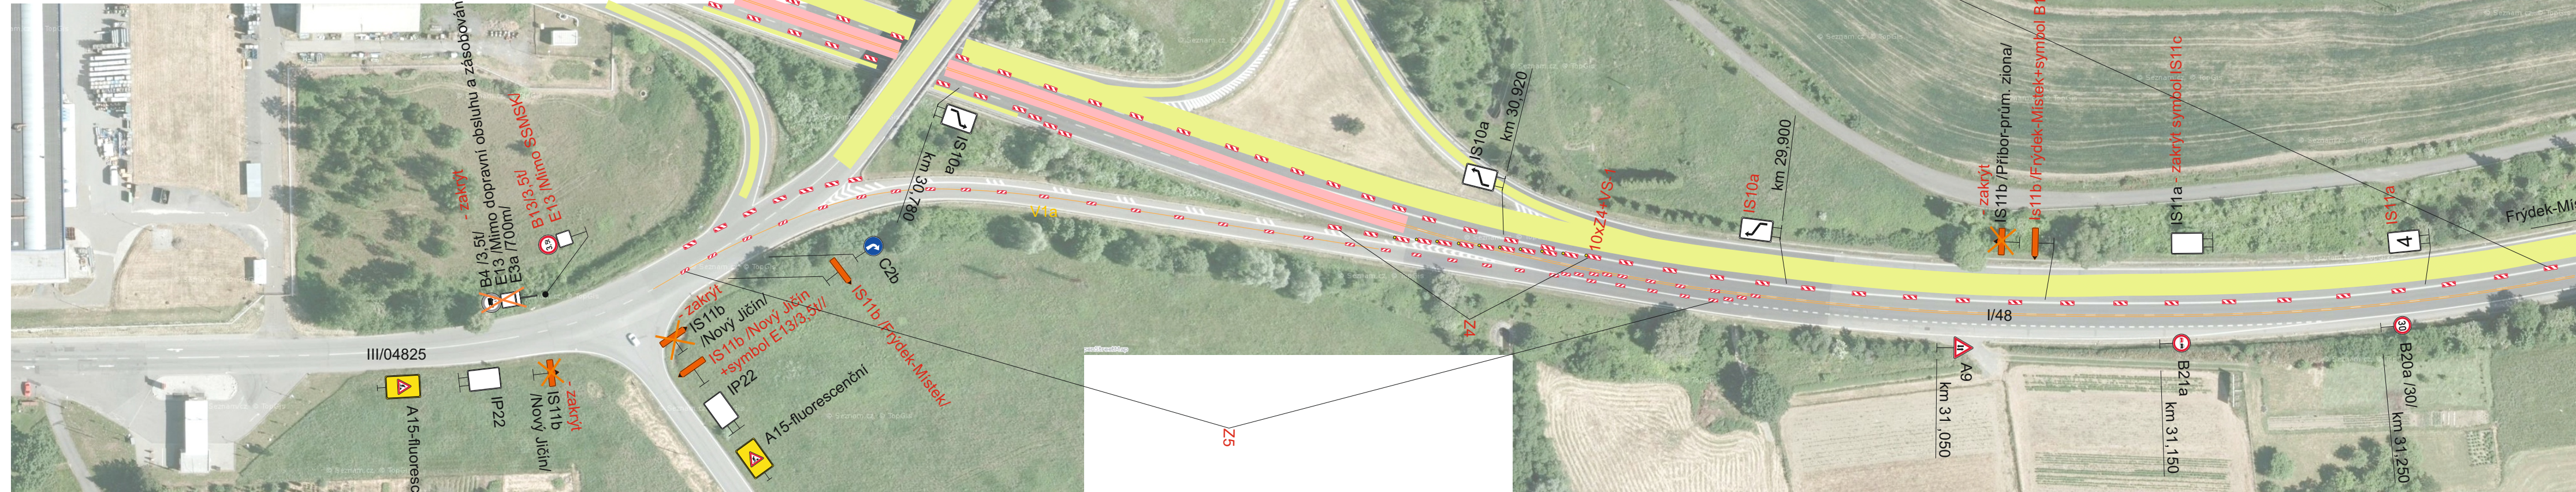
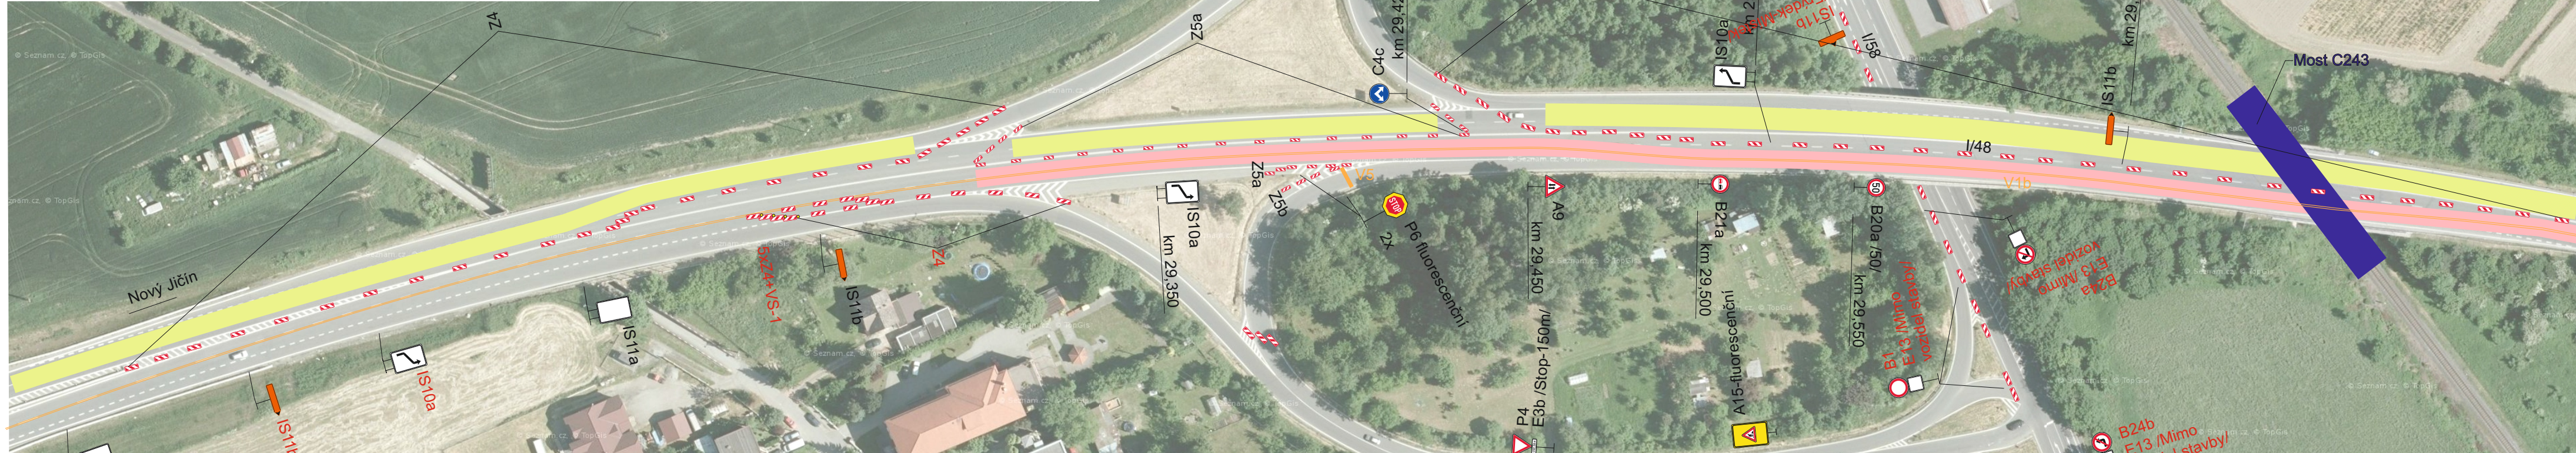


[illegible]

Legenda:

- | | | | |
|---|---|---|--|
|  |  |  | Nově navrhované přechodné dopravní značení |
|  |  | | Stávající přechodné dopravní značení |
|  | |  | |
|  | |  | |
|  | |  | |
|  | |  | |
|  | |  | |
|  | |  | |
|  | |  | |

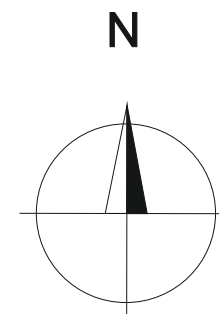

Vypracoval:	Datum:	 SEKNE, spol. s r.o. Hamerská 12, 772 00 Olomouc DIČ: CZ62363701 tel./fax: 585 311 867
Ing. Jiří Bluma	29.6.2018	
<u>"D48 Rybí - Rychaltice. most C243"</u> Úplná uzavírka silnice II/48 ve směru Nový Jičín - Frydek-Místek		
Přechodné dopravní značení		