


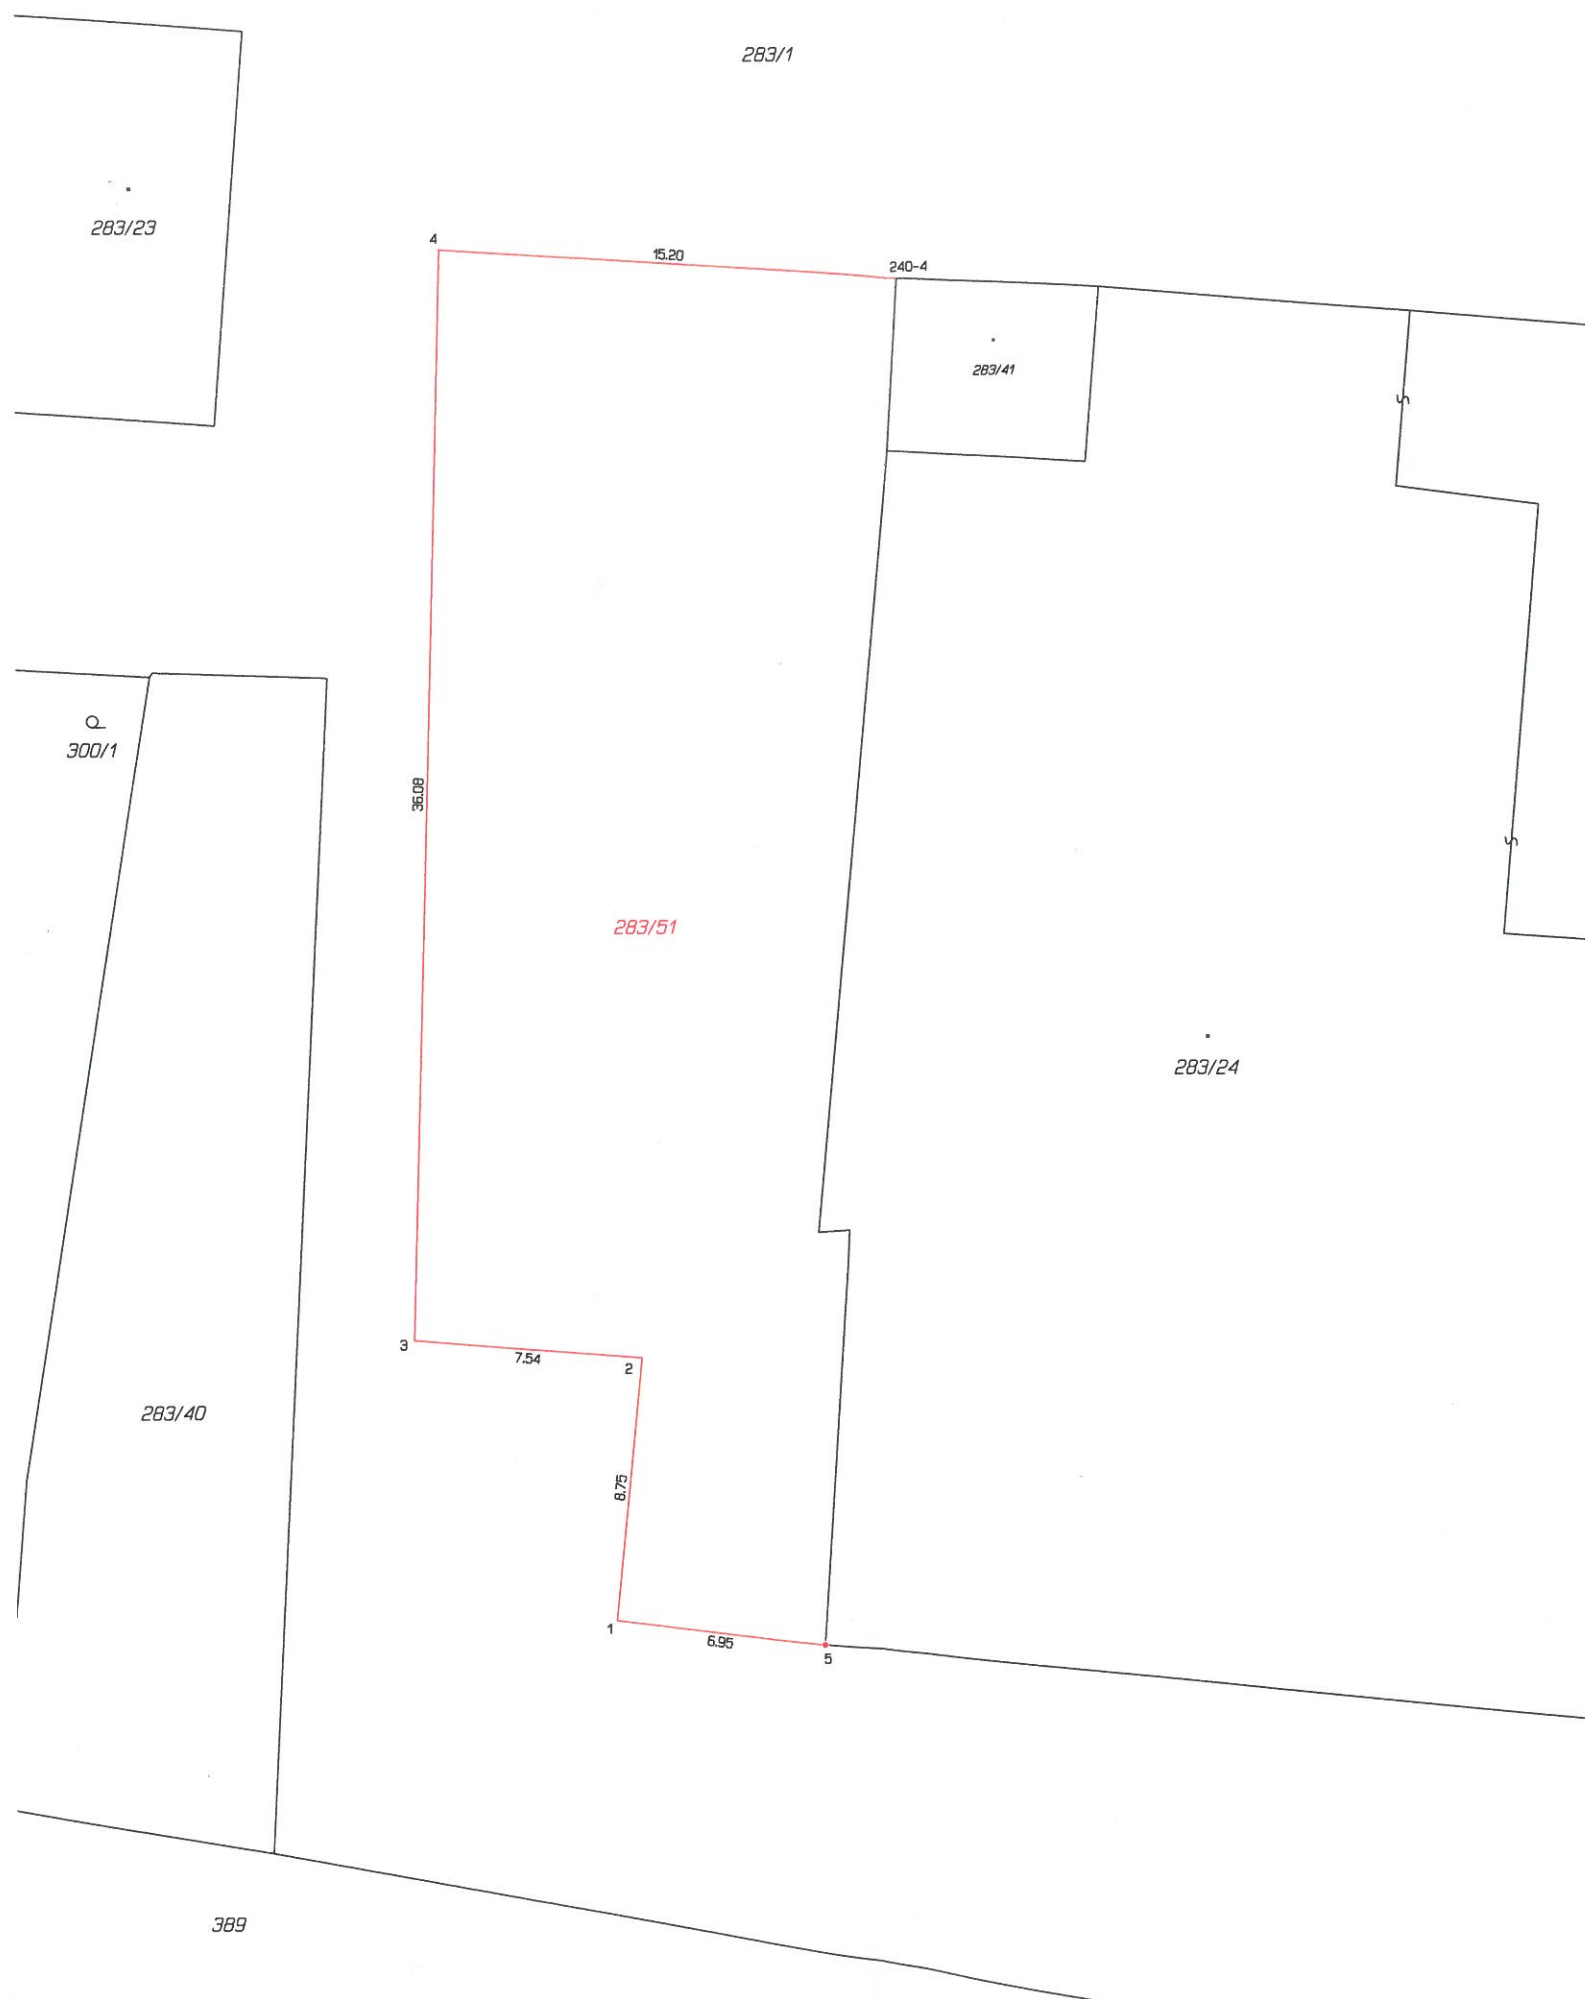

VÝKAZ DOSAVADNÍHO A NOVÉHO STAVU ÚDAJŮ KATASTRU NEMOVITOSTÍ																
Dosavadní stav					Nový stav											
Označení pozemku parc. číslem	Výměra parcely		Druh pozemku	Označení pozemku parc. číslem	Výměra parcely		Druh pozemku	Typ stavby	Zpús. určení výměr	Porovnání se stavem evidence právních vztahů						
					Způsob využití	Způsob využití				Díl přechází z pozemku označeného v katastru nemovitostí	Číslo listu vlastnictví	Výměra dílu		Označení dílu		
	ha	m ²	ha				m ²					ha	m ²			
283/1	4	74 59	ostat.pl. manipulační pl.	283/1	4	68 82	ostat.pl. manipulační pl.		0	283/1		10001	4	68 82		
				283/51		5 77	ostat.pl. manipulační pl.		2	283/1		10001		5 77		
283/24		15 80	zast. pl.	283/24		15 80	zast. pl.	bez čp/če obč.vyb.	2			10001				
	4	90 39			4	90 39										

Seznam souřadnic (S-JTSK)				
Číslo bodu	Souřadnice pro	zápis do KN		
	Y	X	Kód kv.	Poznámka
k.ú. Klokočov u Příbora (735370)				
240-4	481750.69	1122374.63	3	roh budc
1	481760.02	1122418.99	3	sloupek
2	481759.20	1122410.30	3	sloupek
3	481766.75	1122409.72	3	sloupek
4	481765.87	1122373.68	3	sloupek
5	481753.16	1122419.79	3	roh budc

Zpřesnění geometrického a polohového určení pozemků podle §50 odst.1 písm. a) katastrálního zákona navržené v tomto geometrickém plánu lze v katastru nemovitostí provést jen na základě souhlasného prohlášení.

GEOMETRICKÝ PLÁN pro rozdělení pozemku, průběh vlastnický zpřesnění hranice pozemků		Geometrický plán ověřil úředně oprávněný zeměměřický inženýr:		Stejnopis ověřil úředně oprávněný zeměměřický inženýr:	
		Jméno, příjmení: Ing. Vít Krejčí		Jméno, příjmení: Ing. Vít Krejčí	
		Číslo položky seznamu úředně oprávněných zeměměřických inženýrů: 1309/1995		Číslo položky seznamu úředně oprávněných zeměměřických inženýrů: 1309/1995	
		Dne: 1. listopadu 2017 Číslo: 157/2017		Dne: 9. listopadu 2017 Číslo: 157/2017	
		Náležitostí a přesností odpovídá právní předpisům.		Tento stejnopis odpovídá geometrickému plánu v elektronické podobě uloženému v dokumentaci katastrálního úřadu.	
Vyhotovitel: Václav Maňáto Štramberská 433 Příbor 742 58 IČ 70029156		Katastrální úřad souhlasí s očíslováním parcel.		Ověření stejnopisu geometrického plánu v listinné podobě.	
Číslo plánu: 874-89/2017		KÚ pro Moravskoslezský kraj KP Nový Jičín Ing. František Vejda PGP-1982/2017-804 2017.11.08 14:43:22 CET			
Okres: Nový Jičín					
Obec: Příbor					
Kat. území: Klokočov u Příbora					
Mapový list: Nový Jičín 2-1/12					
Dosaadním vlastníkům pozemků byla poskytnuta možnost seznámit se v terénu s průběhem navrhovaných nových hranic, které byly označeny předepsaným způsobem: viz. seznam soufádníc					