



Určeno pro:	Zasedání Zastupitelstva města Příbora č.:	11				
	Konané dne:	17.12.2015				
Materiál číslo:	11/6/7					
Název materiálu a návrh usnesení:						
<u>11/6/7</u> Lokalita „Za školou Npor. Loma“ – dopravní napojení						
11/6/7/1	Vzalo na vědomí informaci o jednání s vlastníkem pozemku parc. č. 2123 v k. ú. Příbor o připravované změně ve způsobu náhrady za bezúplatný převod části pozemku 2123 v k. ú. Příbor do majetku města Příbora.					
Obsah předkládaného materiálu:						
Důvodová zpráva:		Počet stran:	2			
Přílohy:	Počet int. příloh:	3	Počet ext. příloh:	0	Počet stran:	3
Počet stran celkem:					5	
	Titul, jméno, příjmení:		Datum:		Podpis:	
Předkládá:	Ing. Dana Forišková, Ph.D. místostarostka					
Zpracoval:	Lenka Habdasová, úřednice odboru ISM			Habdasová, v. r.		
Projednáno s:	Ing. Danou Foriškovou, Ph.D. místostarostkou		08.12.2015		Ing. Forišková Ph.D., v. r.	
Právní konzultace:					bude vyžadována k návrhu dodatku k darovací smlouvě	
Předáno KVM:	Petra Kantorová, DiS.		08.12.2015		Kantorová, v. r.	


Důvodová zpráva





Místostarostka města předkládá zastupitelstvu města na vědomí informaci o jednání s paní [REDAKCE], majitelkou pozemku parc. č. 2123 v k. ú. Příbor. [REDAKCE] se smluvně zavázala převést do vlastnictví města část uvedeného pozemku, na které bude vybudována příjezdová komunikace do lokality „Za školou“. Věcí se zabývalo zastupitelstvo města na svém 8. zasedání dne 24.09.2015 – materiál č. 8/6/5. Usnesením ZM bylo schváleno uzavření smlouvy o uzavření budoucí smlouvy darovací, kde se město zavázalo mimo jiné vybudovat oplocení pozemků [REDAKCE]. Jednalo se zčásti o plné betonové oplocení o výšce 2 m. Tato výška oplocení není v souladu s platným územním plánem města, vizuálně styl oplocení zcela neladí se stávajícím charakterem lokality a není vhodné ani vzhledem k rozhledovým poměrům budoucí křižovatky. Přes tyto skutečnosti město na požadavky [REDAKCE] přistoupilo a smlouva byla oboustranně podepsána. Odbor ISM následně vypsál výběrové řízení na realizaci oplocení dle uzavřené smlouvy o smlouvě budoucí, avšak souběžně nadále vedl jednání s [REDAKCE]. Ve výsledku [REDAKCE] od požadavku na plné betonové oplocení ustoupila a přistoupila na oplocení o výšce 150 a 180 cm provedené ze sloupků a pletiva s 20 cm podezdívkou. Jako kompenzaci [REDAKCE] požaduje vybudování dvou zahradních staveb na svém pozemku. Na základě tohoto požadavku odbor ISM zadal vypracování projektové dokumentace – viz příloha.

V současné době odbor ISM očekává nacenění staveb a oplocení. Po obdržení této informace vypracuje odbor ISM návrh dodatku ke stávající smlouvě, který bude konzultován s právníkem MÚ a předložen k projednání radě a zastupitelstvu města. Součástí materiálu pro radu a zastupitelstvo města bude i finanční porovnání obou variant (původní smlouva, dodatek).





Interní přílohy:

část projektové dokumentace – situace, pohledy

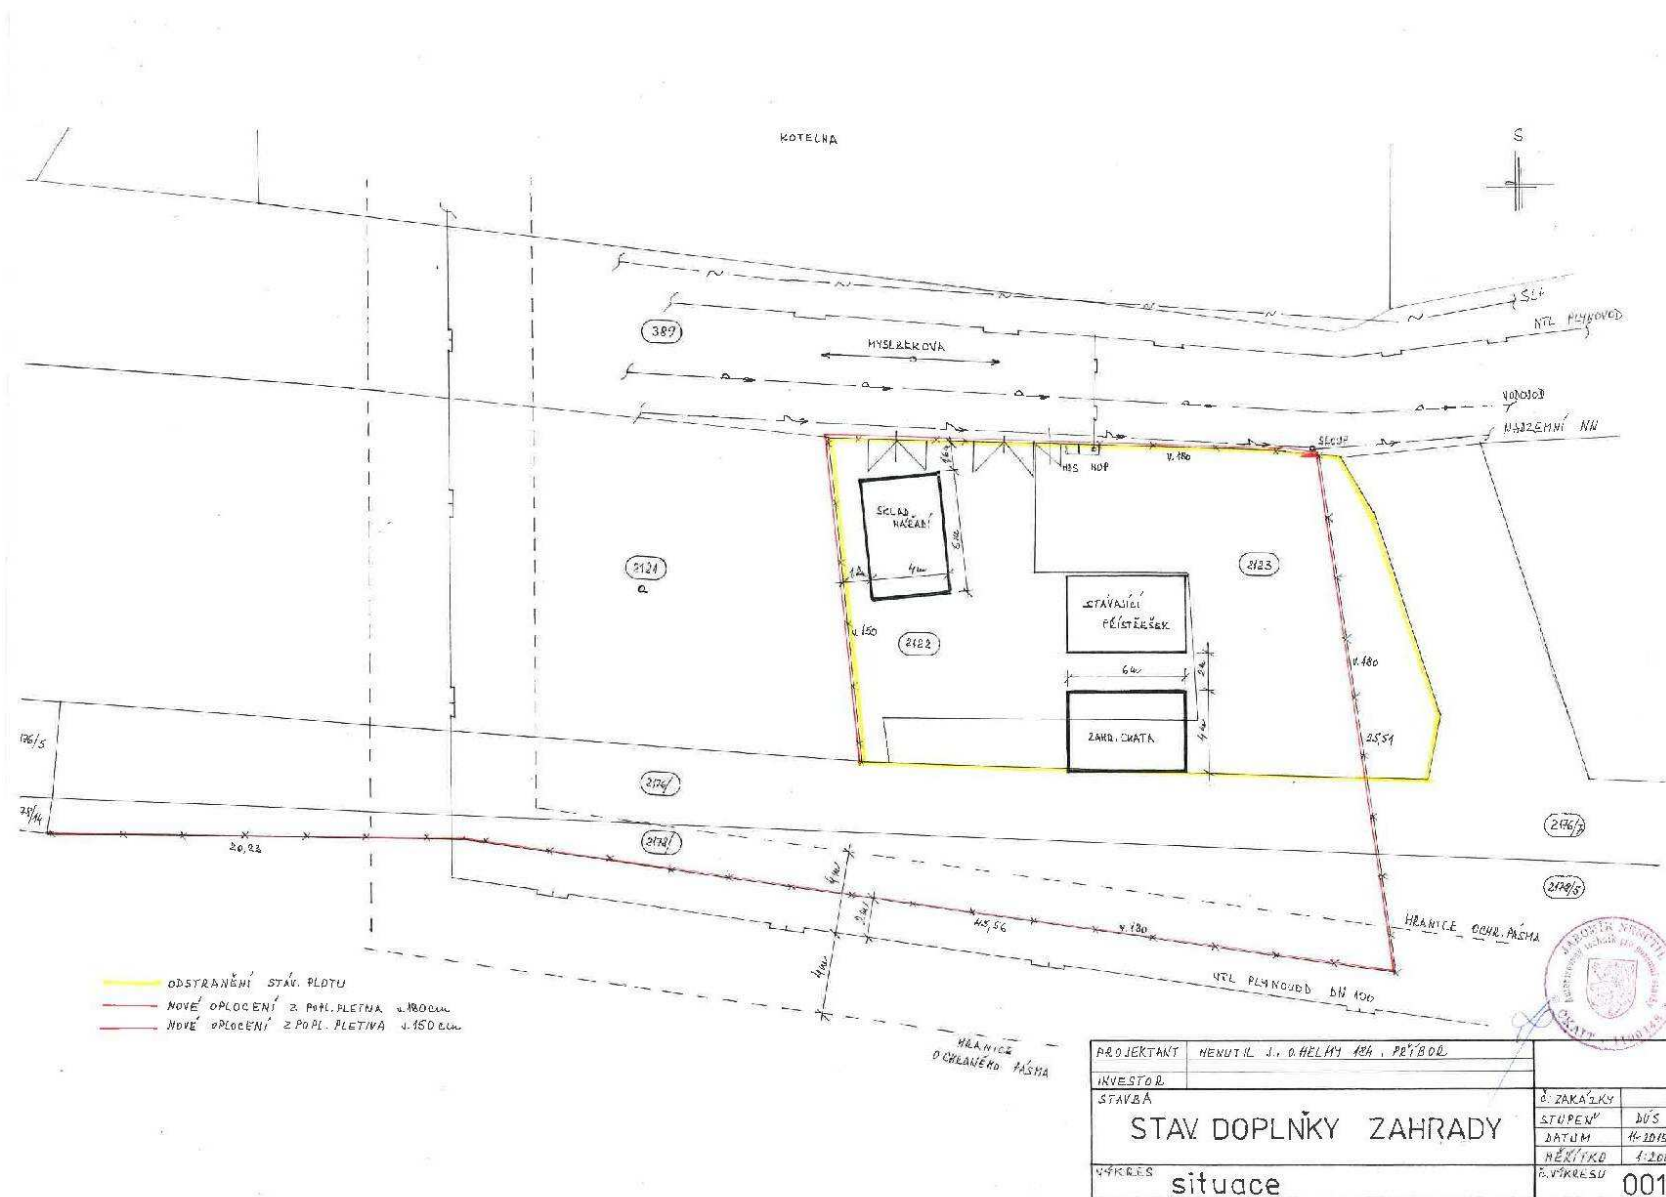

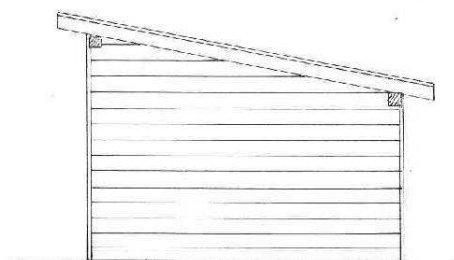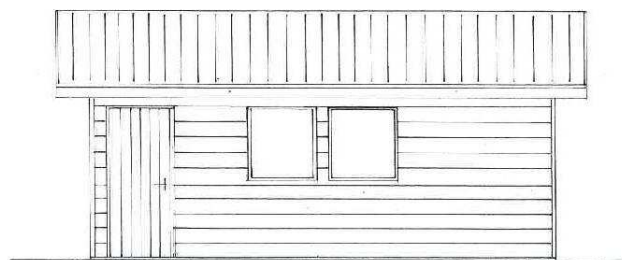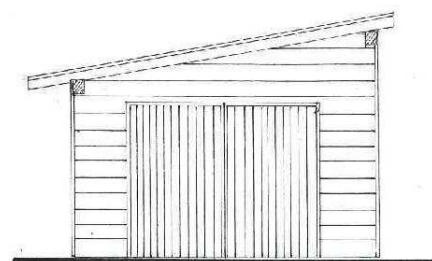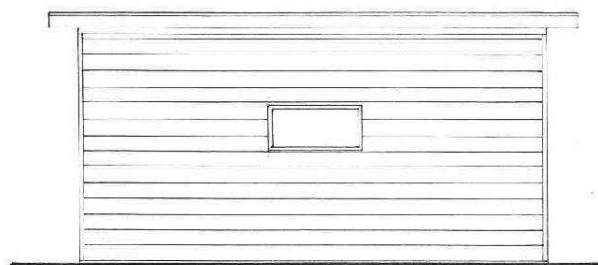

PROJEKTANT	NEMUTIL J., D. HELPMY 184, PŘÍBOR		
INVESTOR			
STAVBA	SKLAD NÁŘADÍ		
VÝKRES	pohledy		008
		Č. ZAKÁZKY	
		STUPEN	01/15
		DATA	11-2015
		HEJTYK	1:50
		Č. VÝKRESU	

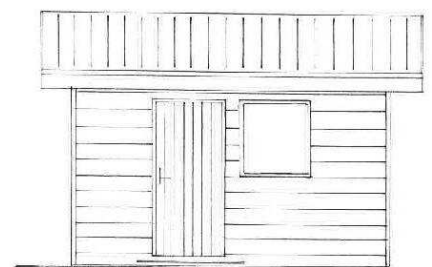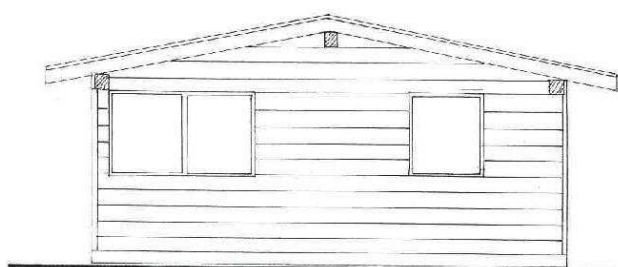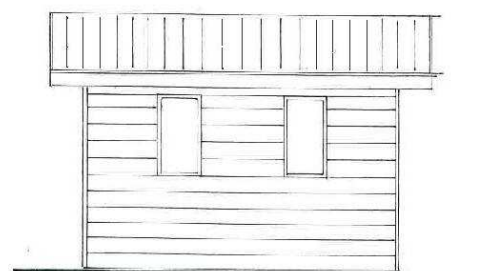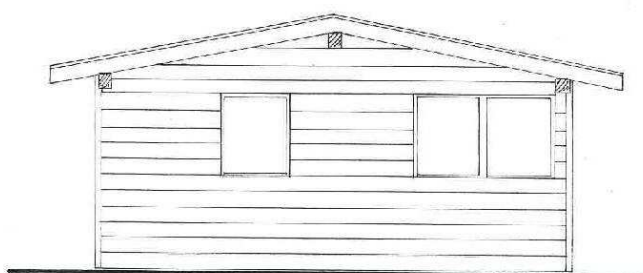

PROJEKTANT	KEMUTIL J. O. HELHY 184. PRŮBOR		
INVESTOR			
STAVBA			
ZAHRADNÍ CHATA		OBJEDNATEL	DUŠ
		STUPEN	14-2015
		DATA	1:50
VÝKRES		EVOKRESU	005
pohledy			