



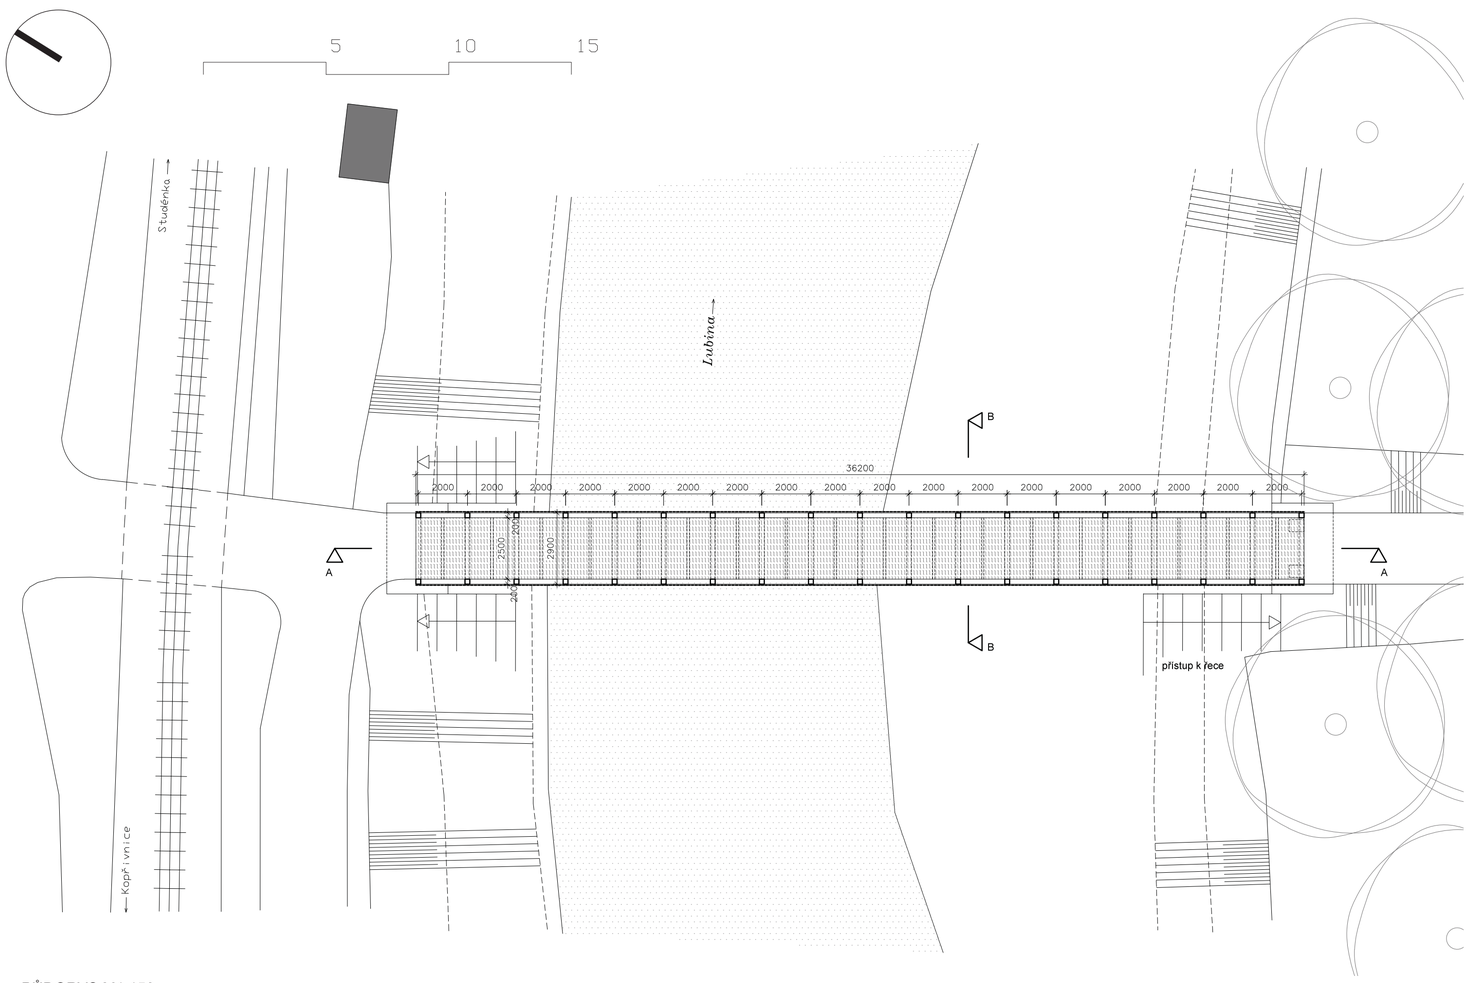


PŮDORYS M1:150






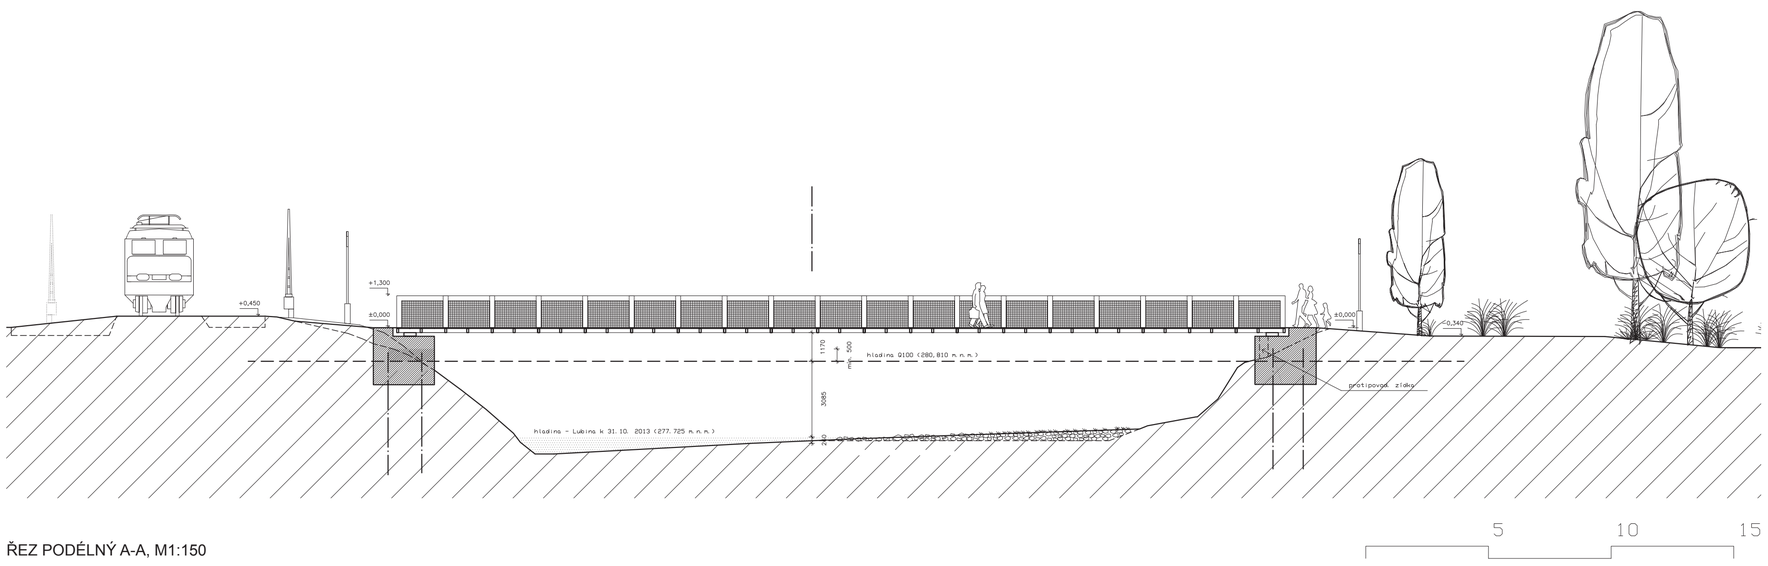


ŘEZ PODÉLNÝ A-A, M1:150

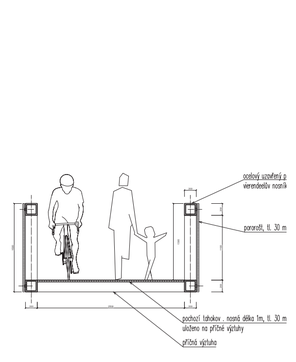


ŘEZ PŘÍČNÝ B-B, M1:50

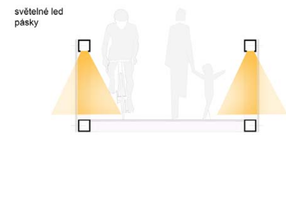


SCHEMA OSVĚTLENÍ, M1:50

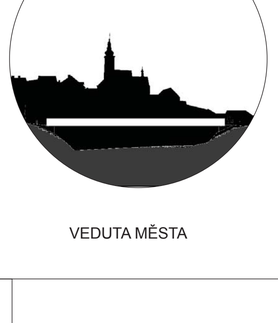


VEDUTA MĚSTA

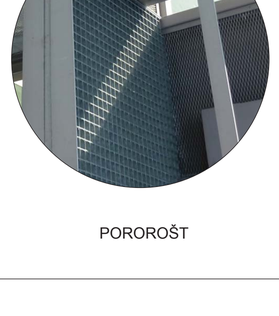

POROROŠT

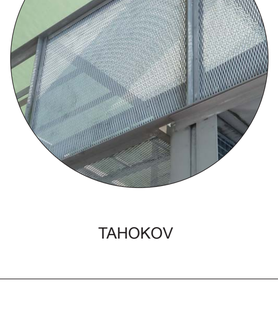

TAHOKOV

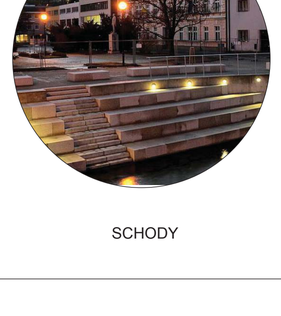

SCHODY




VIERENDEELŮV NOSNÍK


1

Lávka přes řeku Lubinu v Příboře



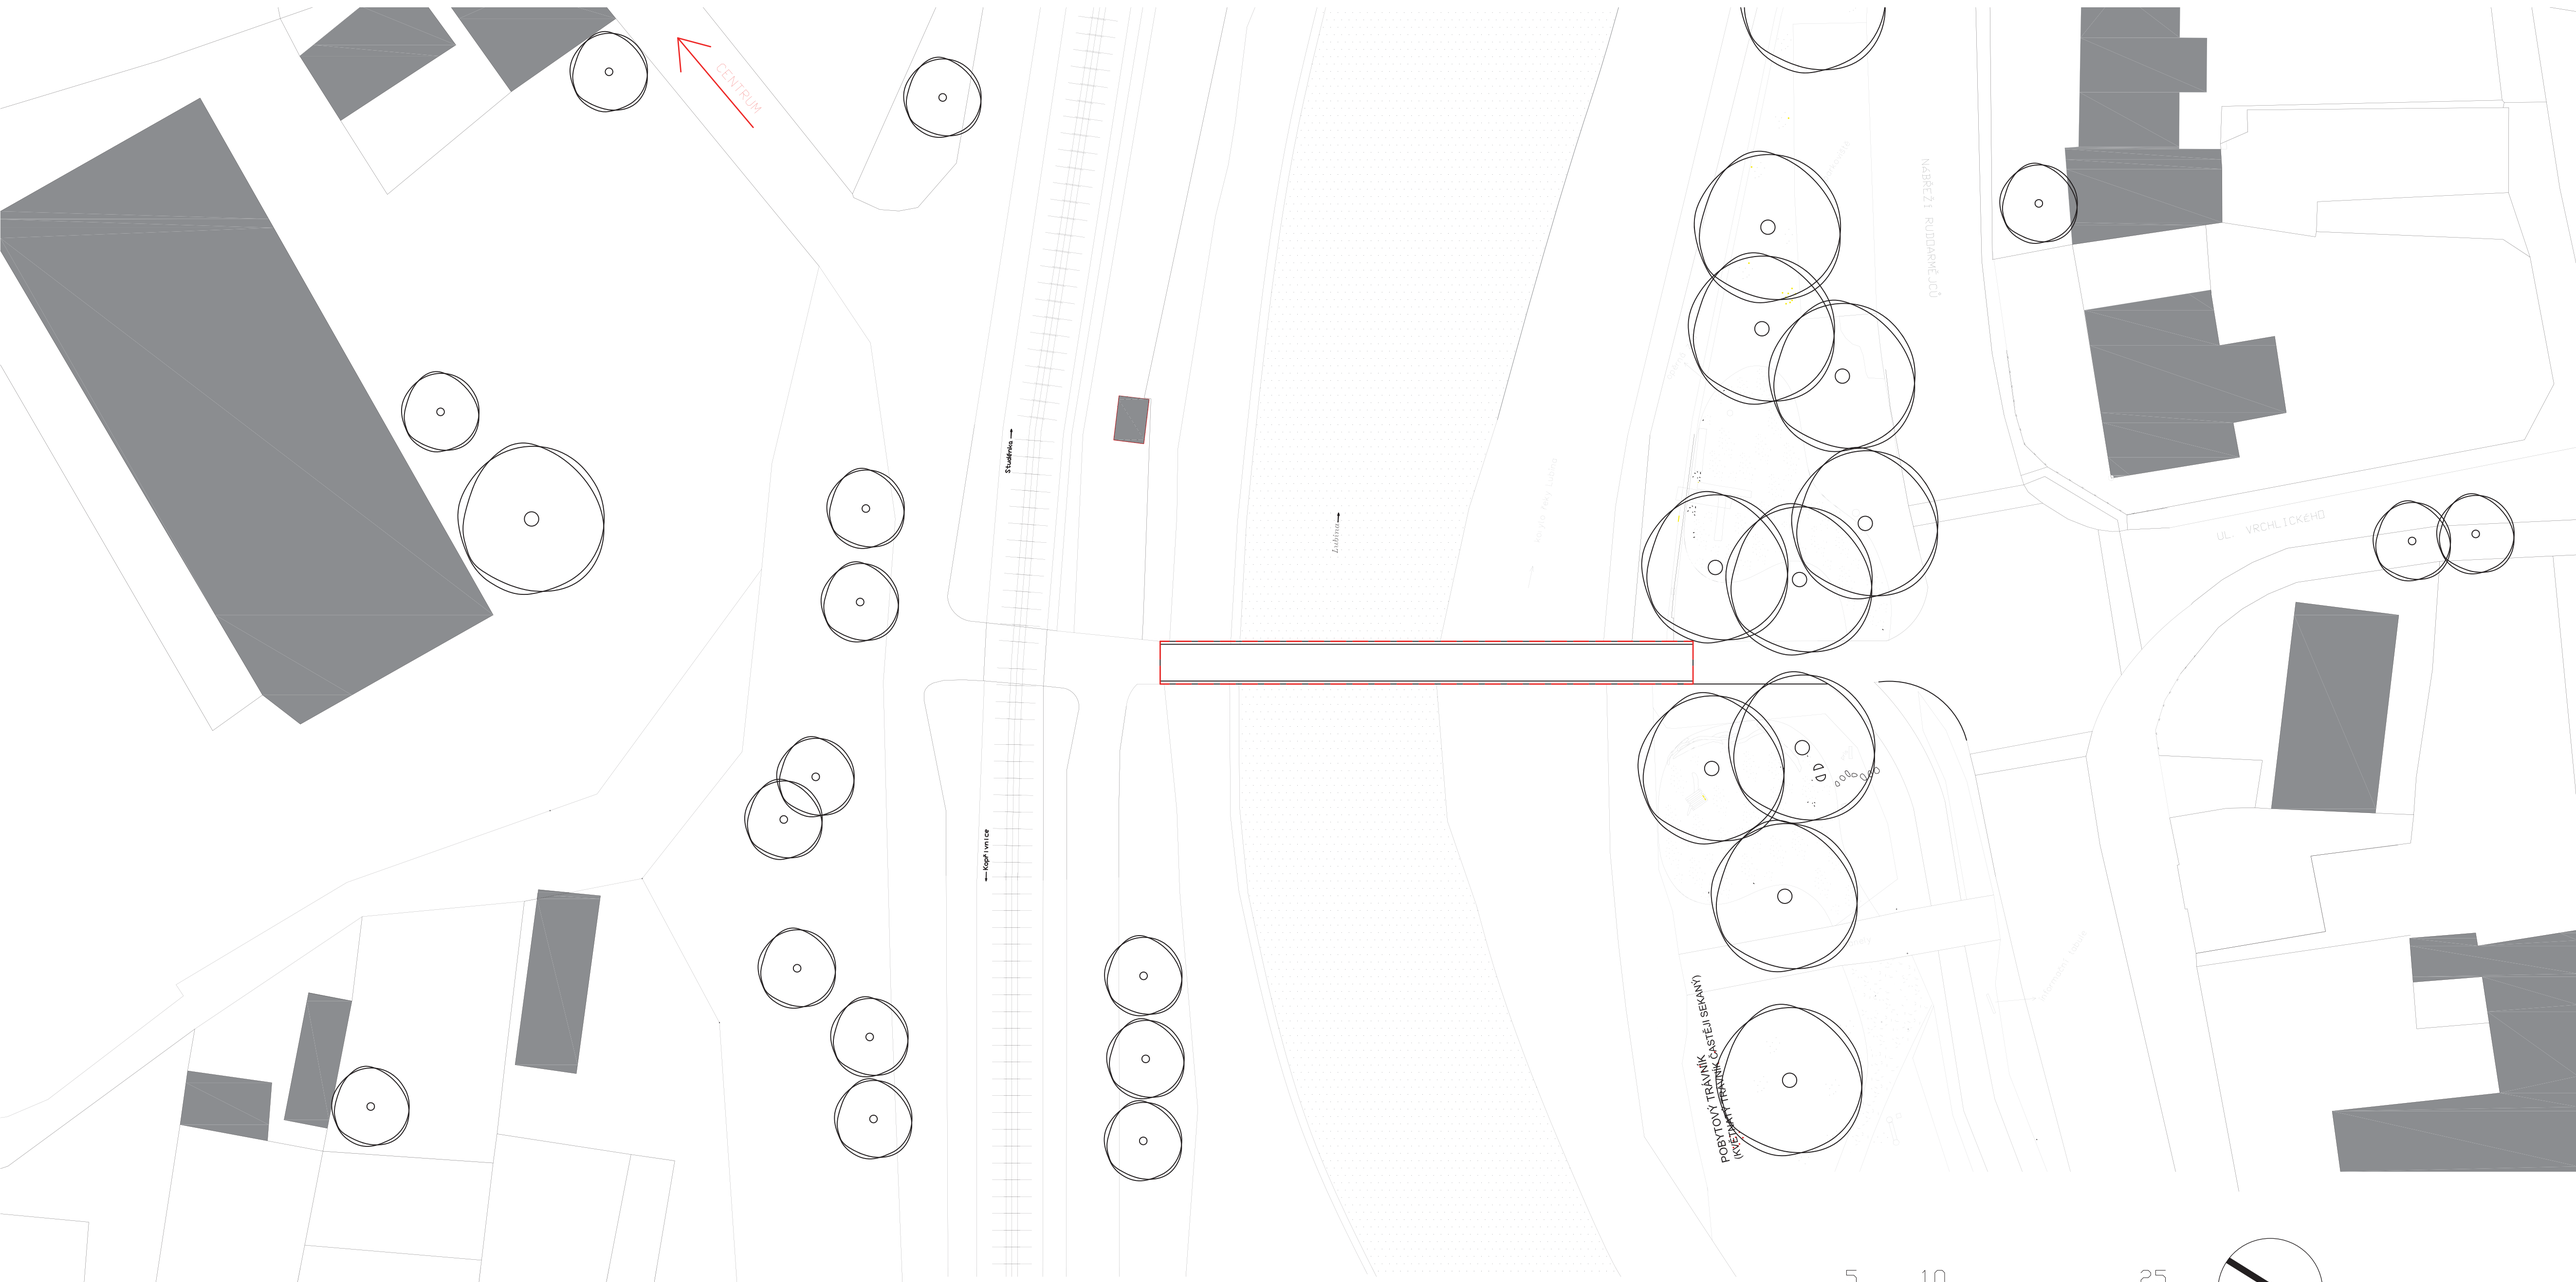

SITUACE M1:250

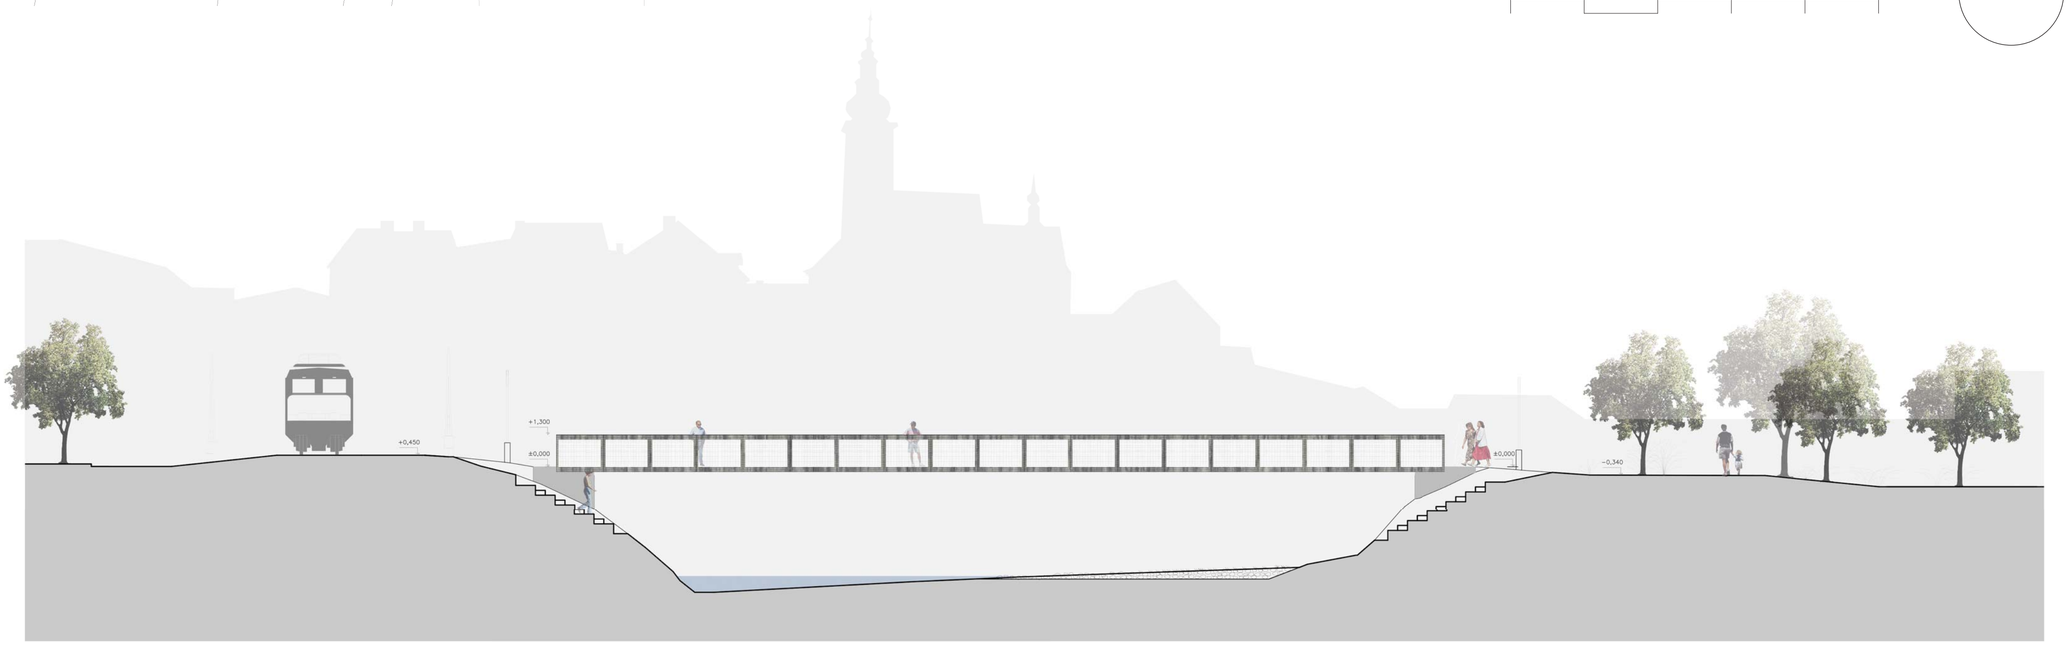

POHLED M1:150

2

Lávka přes řeku Lubinu v Příboře