


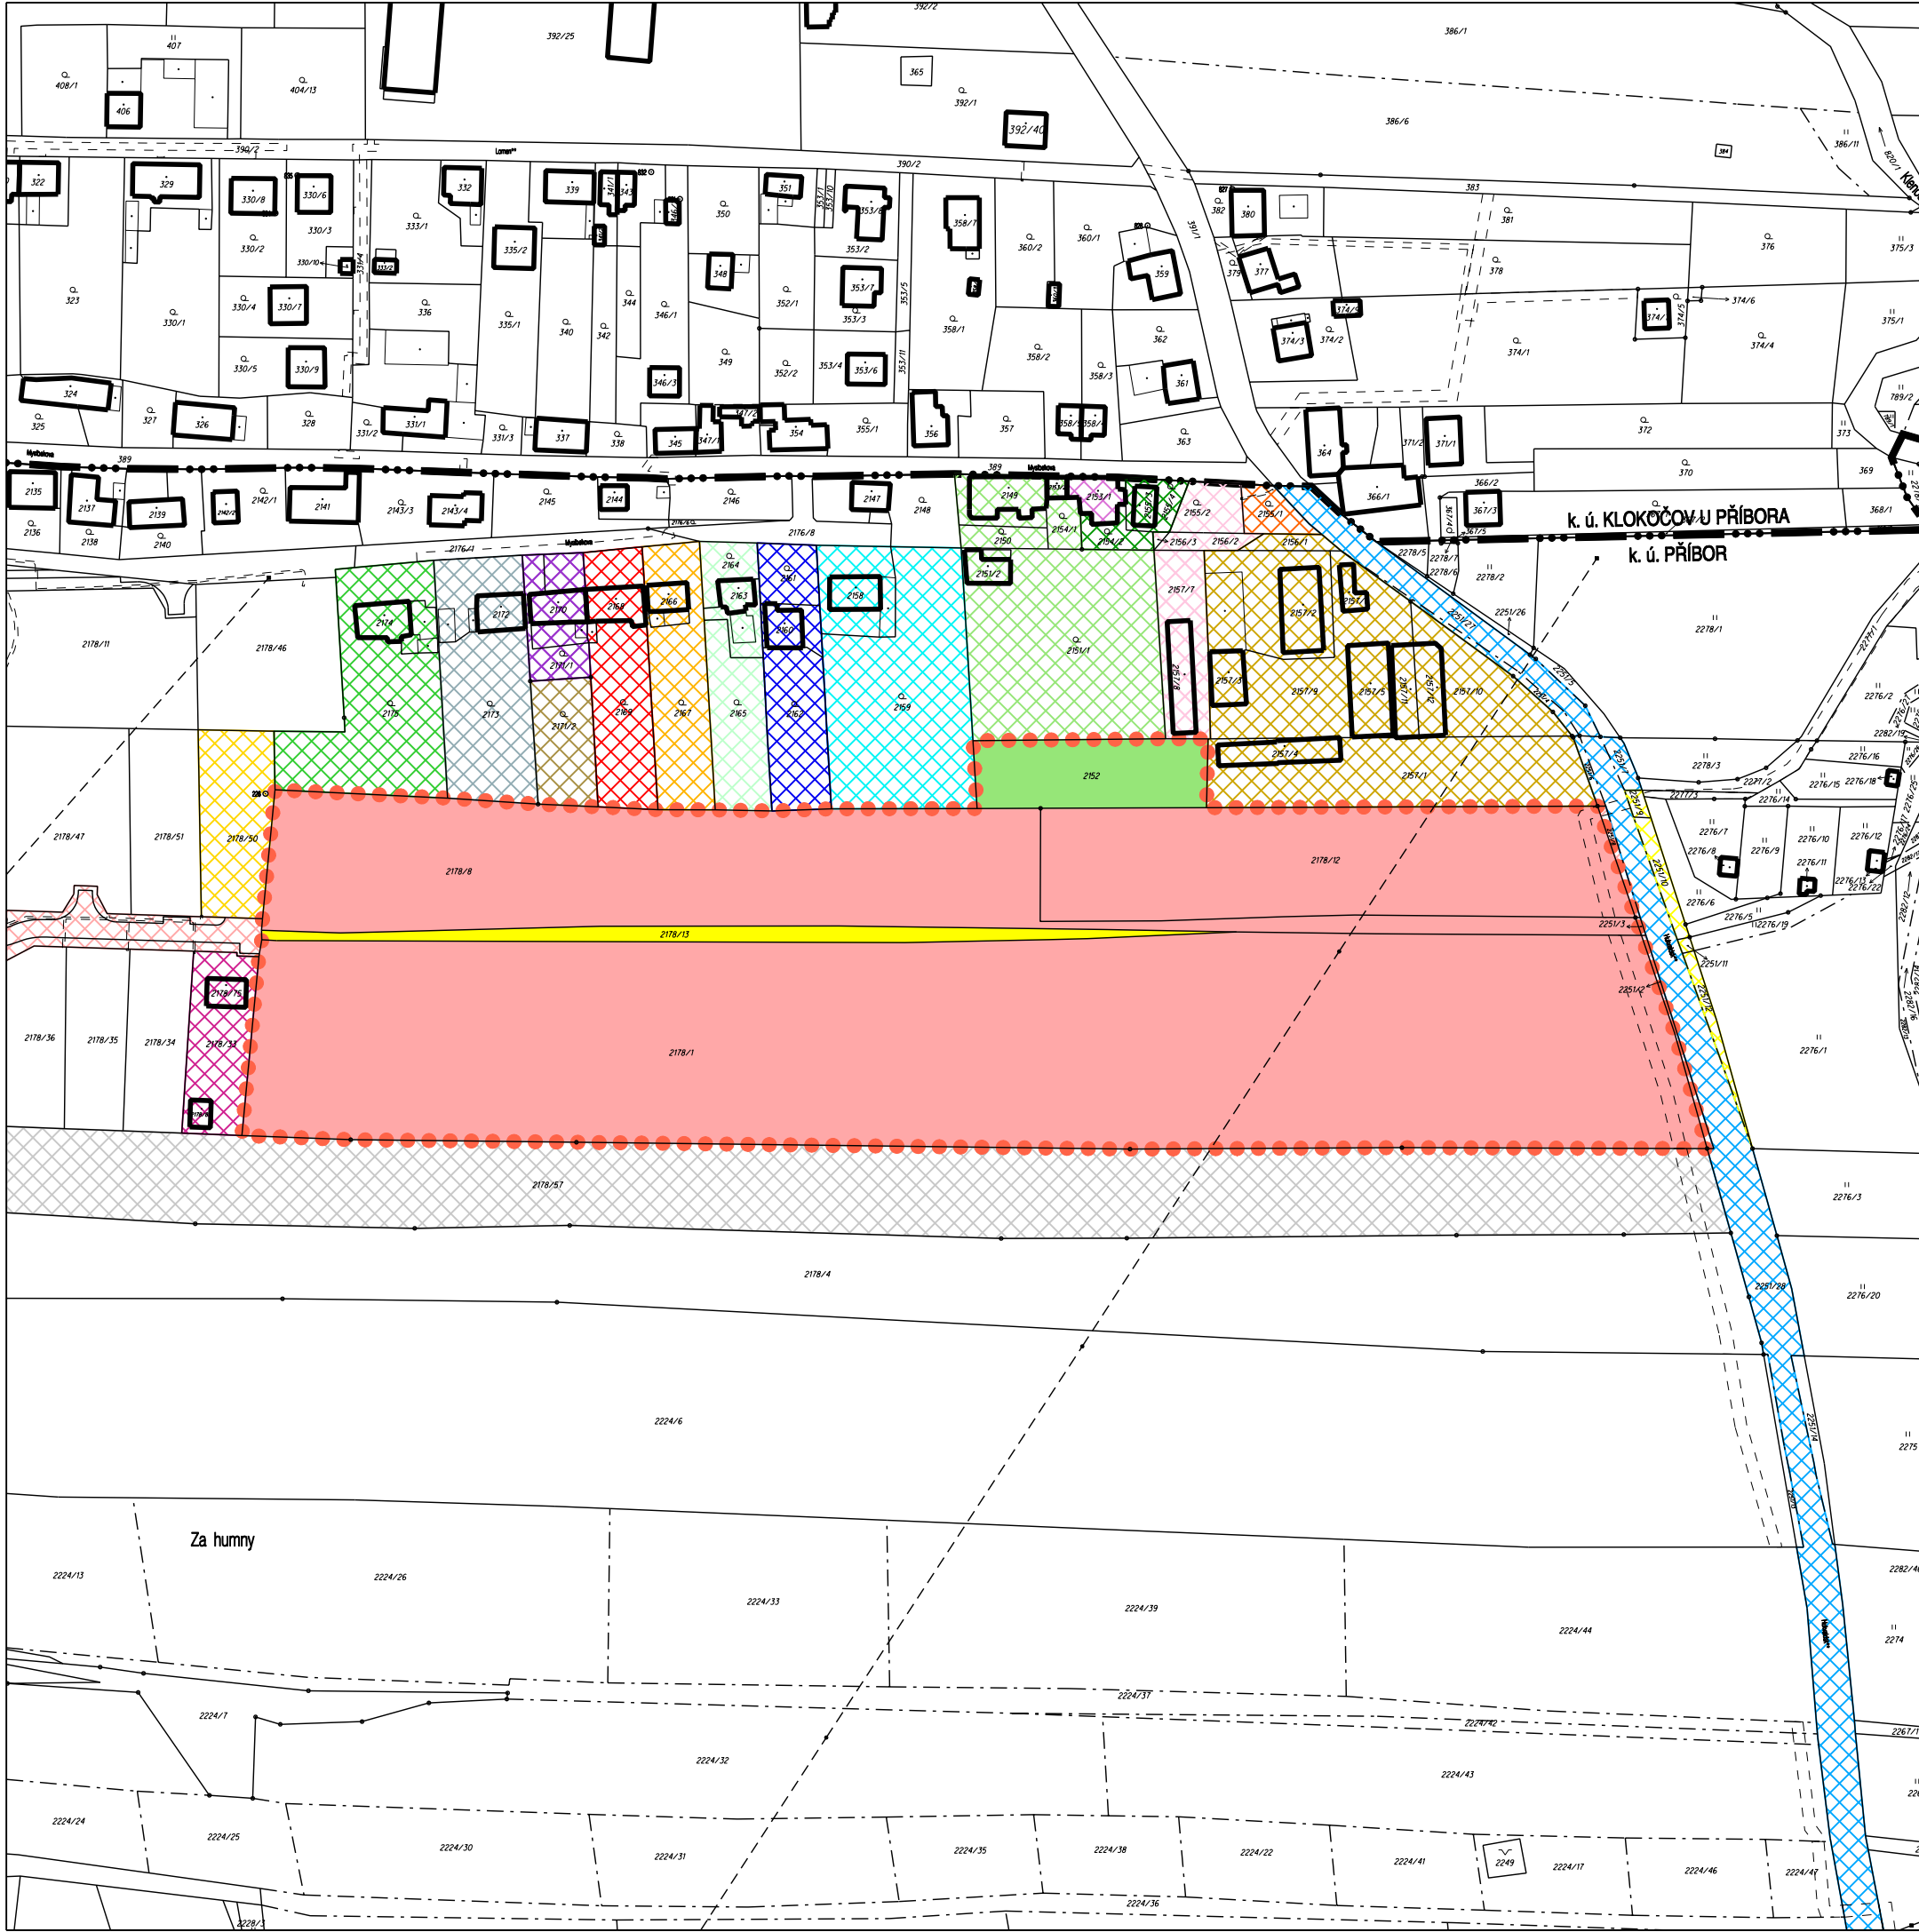

ÚZEMNÍ STUDIE 3/25 - PŘÍBOR
ANALYTICKÁ ČÁST
2. VÝKRES MAJETKOPRÁVNÍCH VZTAHŮ
MĚŘÍTKO 1 : 2 000

LEGENDA:

- VYMEZENÍ ŘEŠENÉ PLOCHY
- HRANICE KATASTRÁLNÍCH ÚZEMÍ

Přehled vlastníků pozemků dotčených návrhem v řešené lokalitě

VLASTNÍK POZEMKU	POZEMEK PARC. Č.
Město Příbor	2178/1; 2178/8; 2178/12
Česká republika	2178/13
SJM Hanzlík František a Hanzlíková Jarmila	2152

Přehled vlastníků pozemků v okolí řešené lokality

VLASTNÍK POZEMKU
Město Příbor
Česká republika
Gilar Libor
Moravskoslezský kraj
Taichman Libor
NEBRA, a.s.
Čechová Alena
Růžička Pavel
SJM Hanzlík František a Hanzlíková Jarmila (15/189) a Růžička Pavel (174/189)
Vodičková Radka
SJM Veselka Josef a Veselková Marie
SJM Blažek Alois Ing. a Blažková Lenka
Šimíček Zdeněk
Demel Jiří
Bedřichová Eva
Borovský Radek
SJM Burgár Milan a Burgárová Jana (1/2); Carbolová Zuzana Ing.(1/2)
Maráková Dana(1/4); Střelková Naděžda(1/4); Šajtarová Šarka MUDr.(1/4); Zaoral Vladimír(1/4)
SJM Červenka Adam a Červenková Michaela DIS
SJM Gala Antonín Mgr. a Galová Kateřina Ing.

VÝMĚRA ŘEŠENÉHO ÚZEMÍ: 4,350 ha
PODKLADOVÁ DATA (c) ČESKÝ ÚŘAD ZEMĚMĚŘICKÝ A KATASTRÁLNÍ
ÚDAJE Z KATASTRU NEMOVITOSTÍ K 09/2023



PROJEKTOVÁ ČINNOST, URBANISMUS, ÚZEMNÍ PLÁNOVÁNÍ, EKOLOGIE, GIS

URBANISTICKÉ STŘEDISKO OSTRAVA, s.r.o.

Spartakovců 3, Ostrava-Poruba, 70800

tel: 596 939 530, 596 939 531

ZODP.PROJEKTANT : ING. ARCH. VLADIMÍRA FUSKOVÁ

ZAK. Č. : U - 696

ZPRACOVATEL : ING. VÁCLAV ŠKVAIN

OBJEDNATEL : MĚSTO PŘÍBOR

DATUM : PROSINEC 2024