



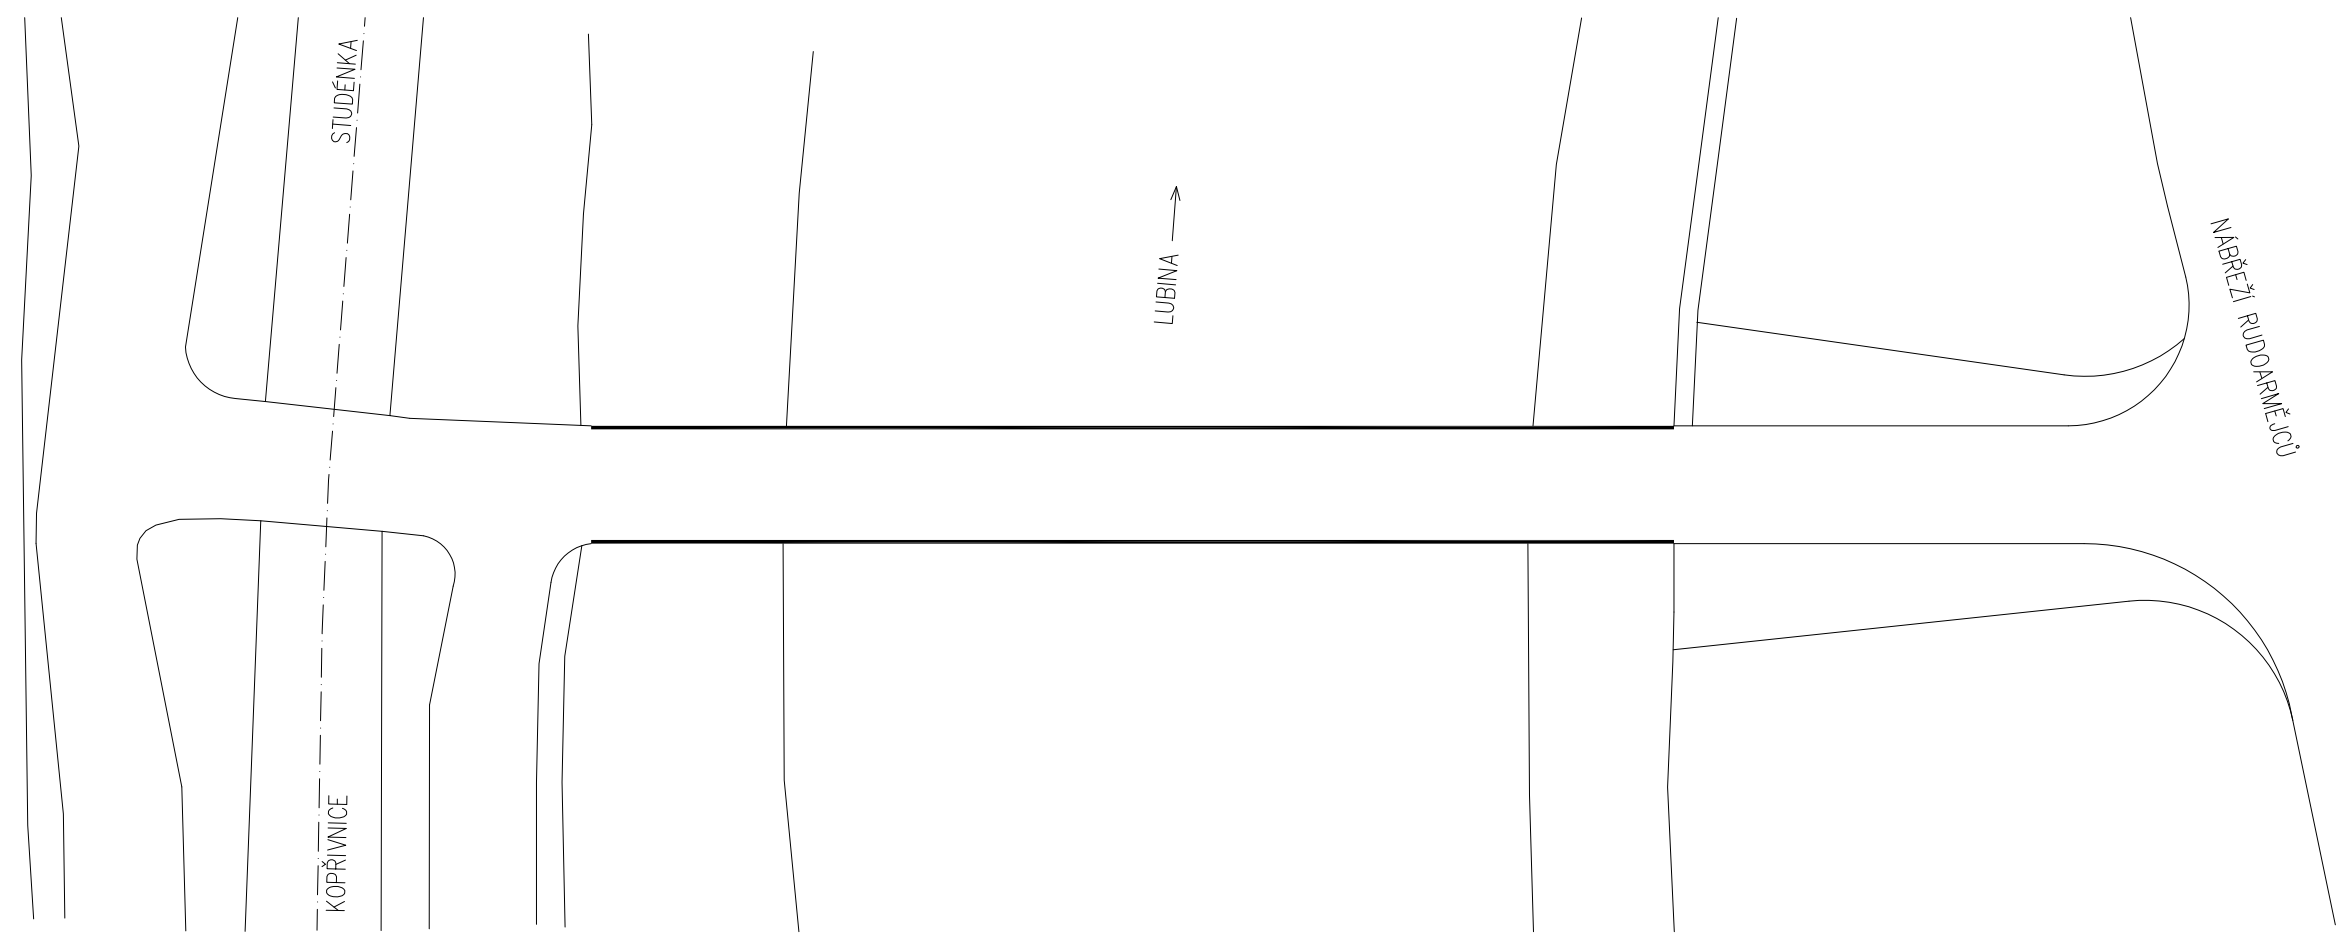


SITUACE 1:250




PŘÍČNÝ REZ 1:50


OBLÉ DŘEVĚNÉ MADLO ZABRADLÍ 120X40 MM S OCEL. VÝZTUHOU
LED OSVĚTLENÍ ZAPUŠTĚNO DO MADLA
OCELOVÉ ZABRADLÍ VÝŠKY 1300 MM
PŘEDEPNUTÁ MOSTOVKA S VYPLNĚNÝMI VYLEHČOVACÍMI OTVORY

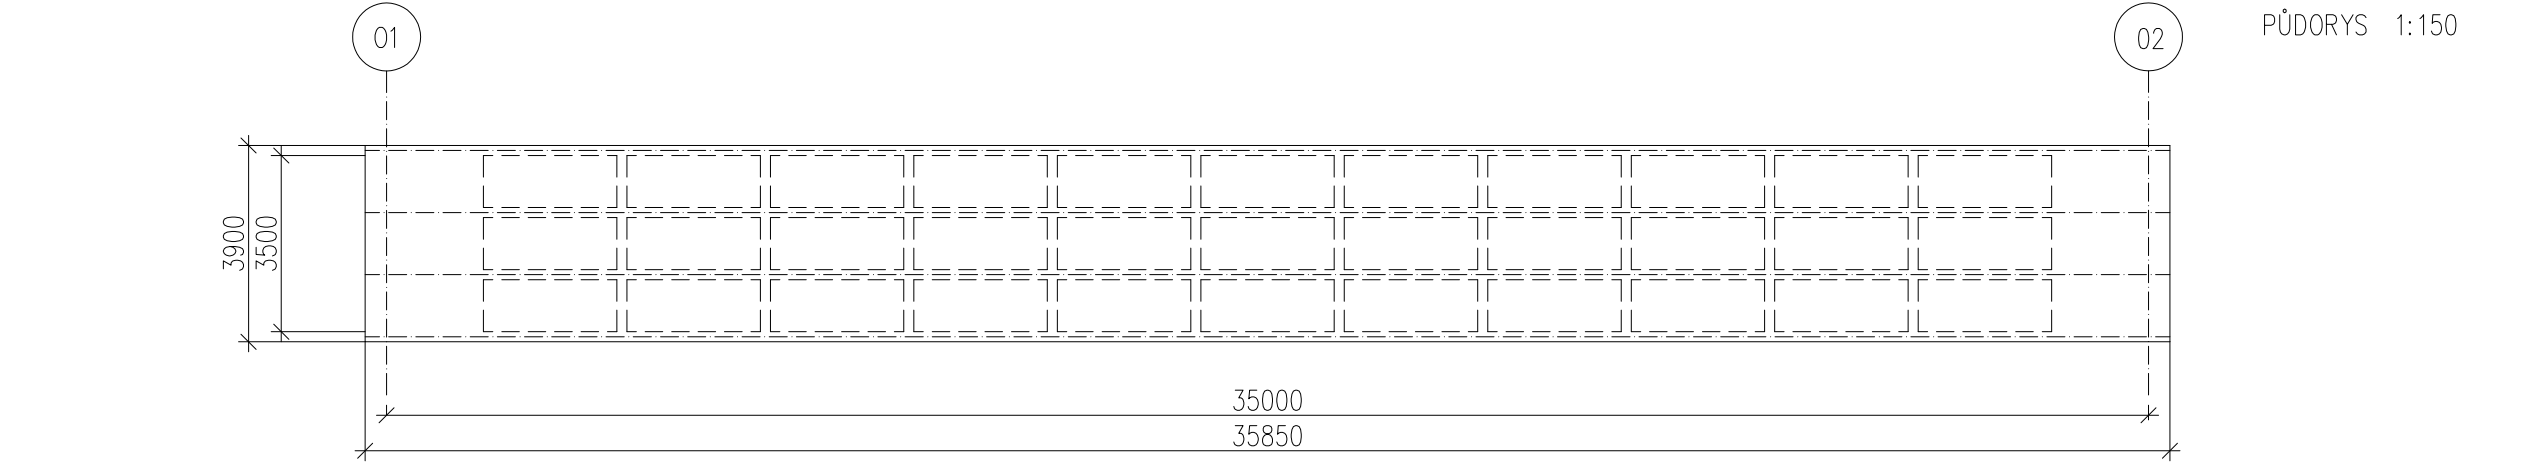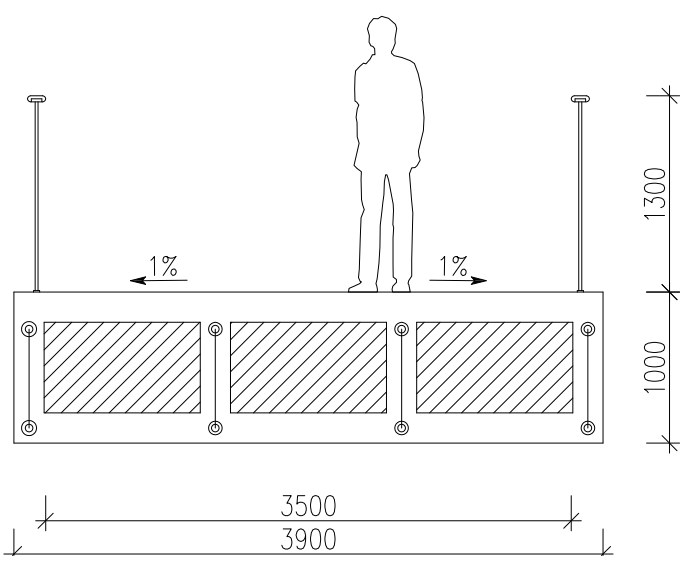

PŮDORYS 1:150

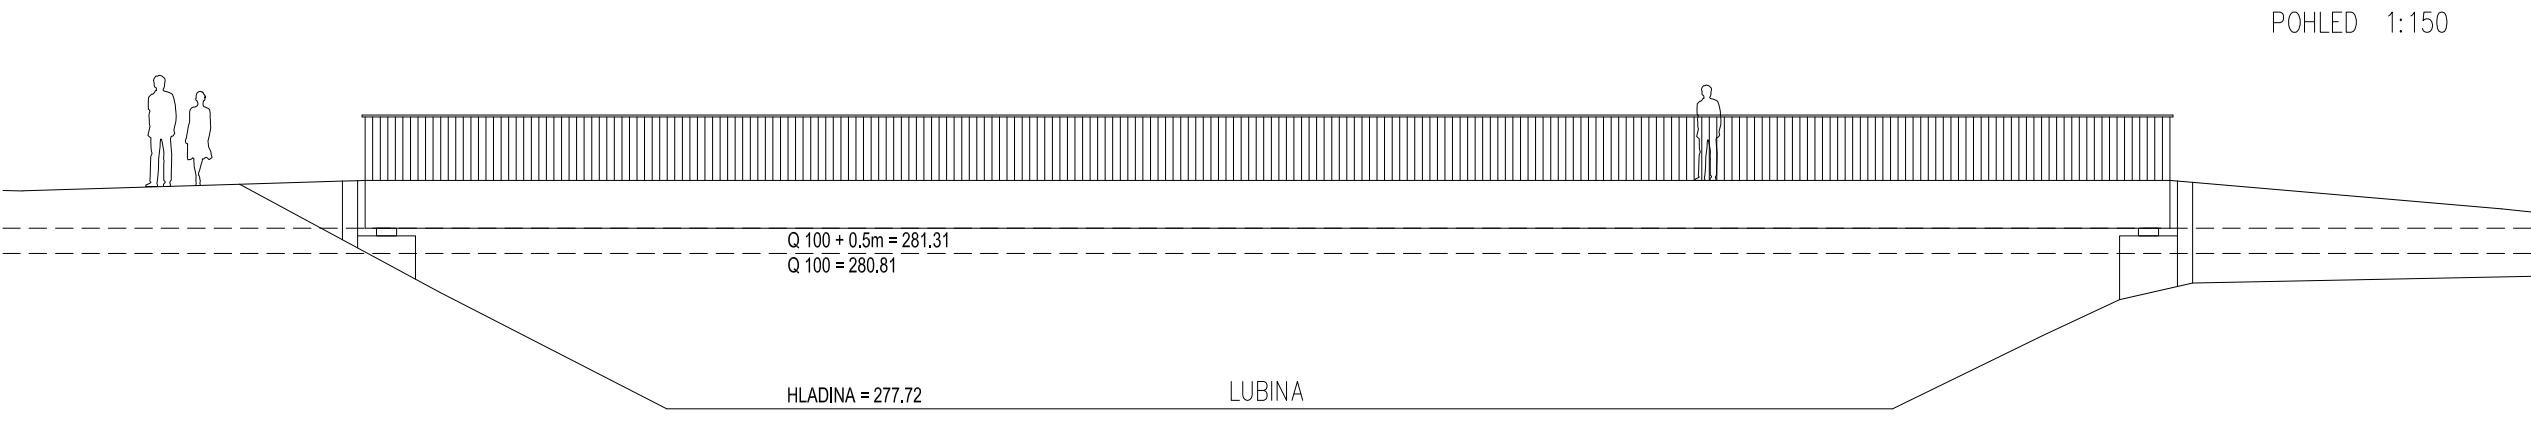

POHLED 1:150

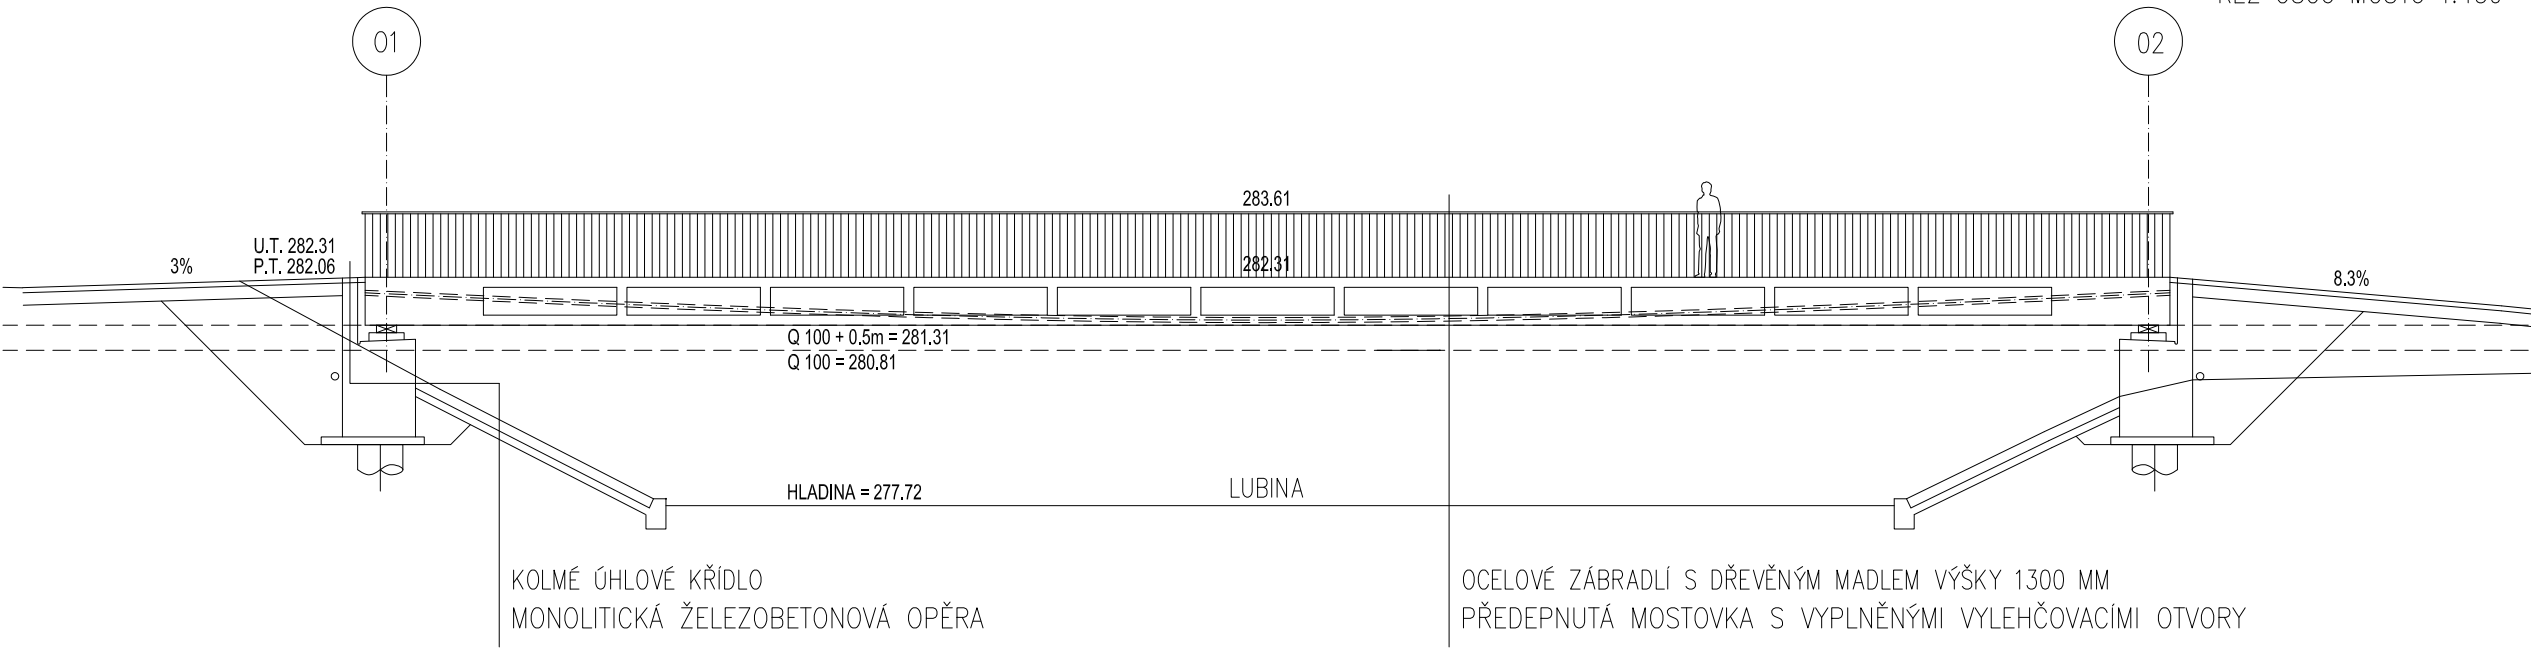

ŘEZ OSOU MOSTU 1:150