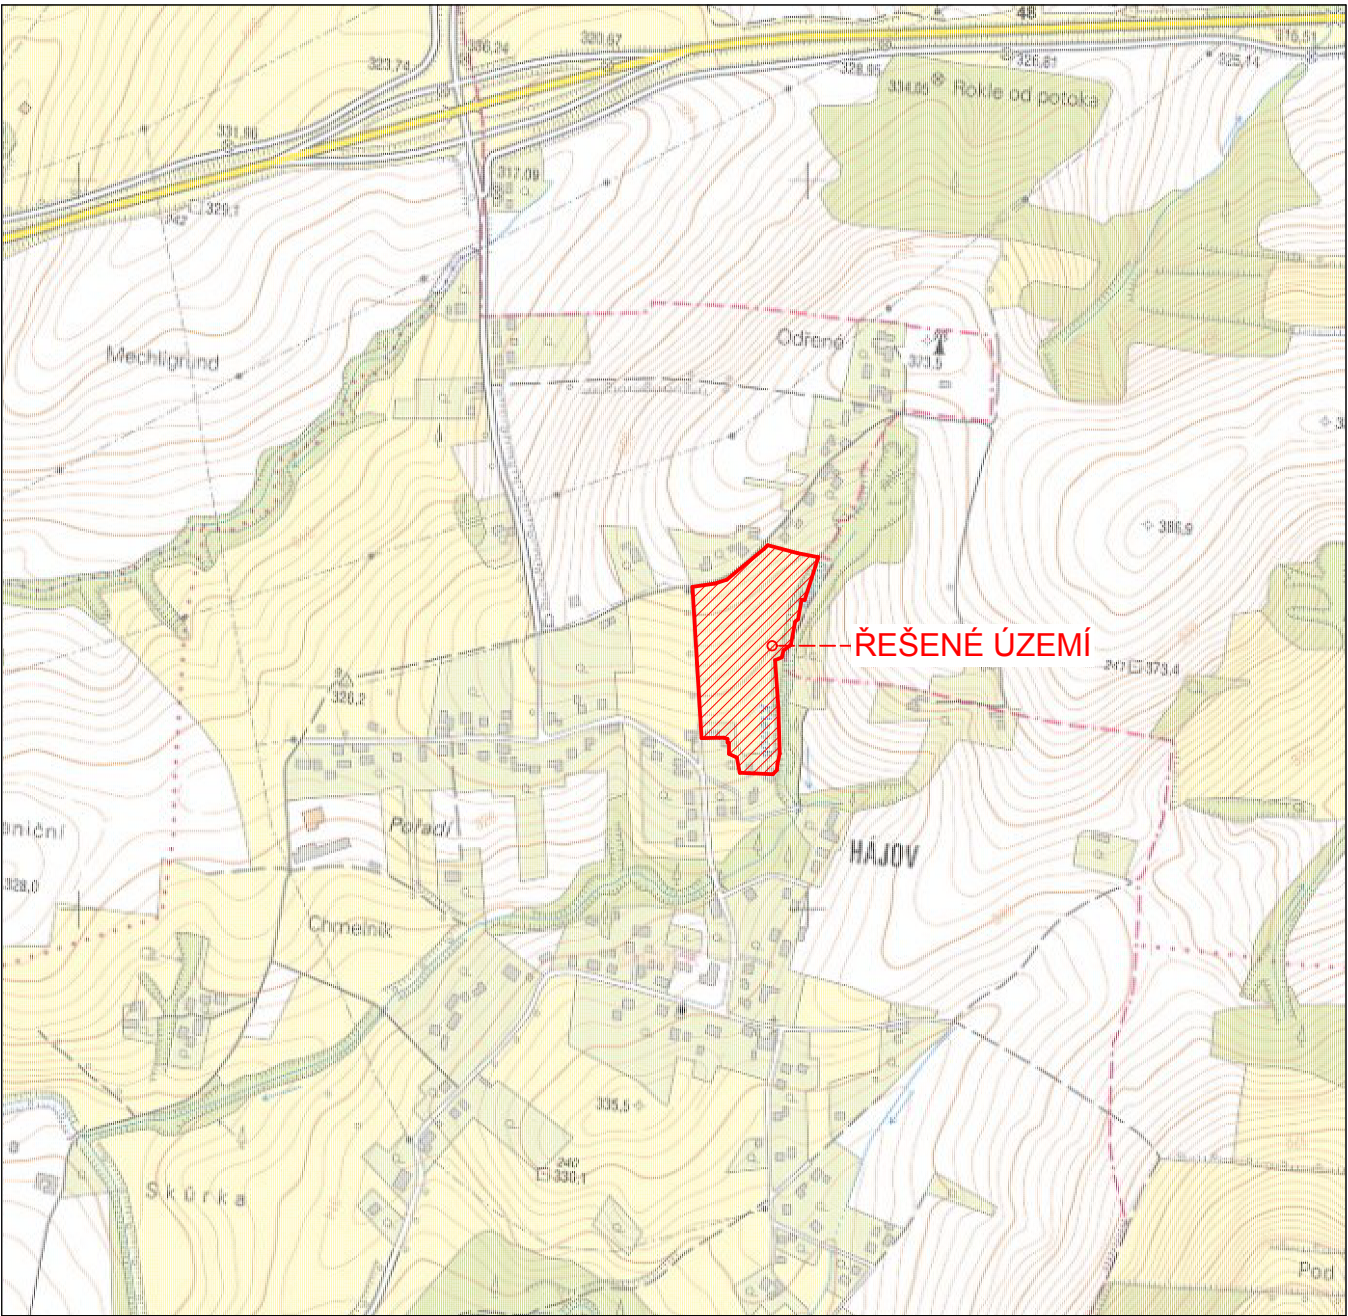


název ÚPD: ÚZEMNÍ STUDIE ZASTAVITELNÉ PLOCHY Z108 K. Ú. HÁJOV			
stupeň ÚPD: ÚZEMNÍ STUDIE		řešené území: POZEMKY V K. Ú. HÁJOV, ZASTAVITELNÁ PLOCHA Z108	č. paré ÚPD:
pořizovatel: MĚSTSKÝ ÚŘAD PŘÍBOR, NÁMĚSTÍ SIGMUNDA FREUDA 19, 742 58 PŘÍBOR, IČ: 00298328			
zhotovitel: RUSTICUS, s.r.o., BŘÍ JAROŇKŮ 1, 741 01 NOVÝ JIČÍN, IČ: 25353772			
zodp. projektant: ING. ARCH. PAVEL PAZDZIORA AUTORIZOVANÝ ARCHITEKT ČKA 02717		podpis: 	
datum: II./2015		datum tisku: X./2015	č. zakázky: 201415
 Architecture & Engineering			
lokalita: ZASTAVITELNÁ PLOCHA Z108			
výkres: VÝKRES ŠIRŠÍCH VZTAHŮ V RÁMCI OBCE		měřítko: 1 : 10 000	č. výkr.: B.01