


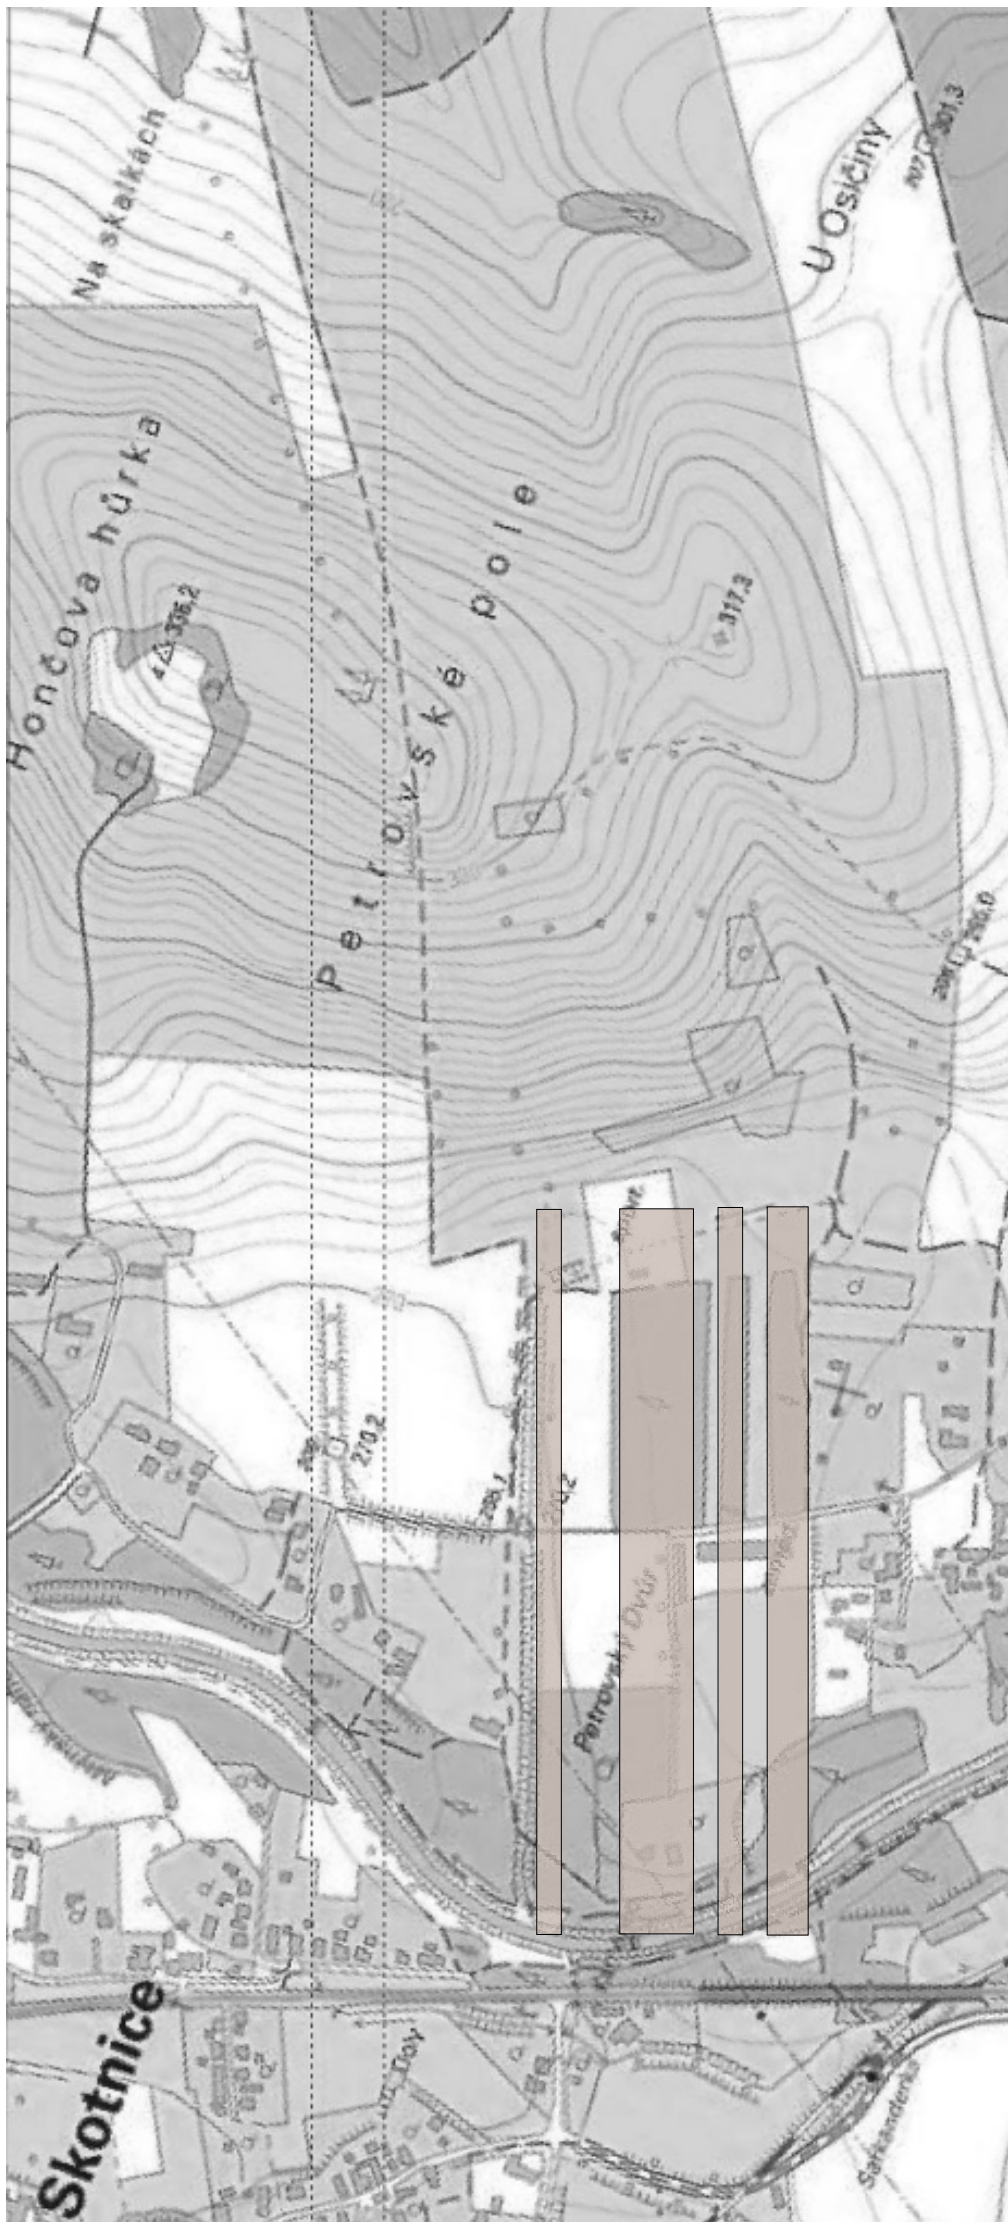

NÁVRH

Územní studie zastavitelné plochy **Z69** a navazujících ploch v k.ú. Klokočov

zpracoval: ATELIER BONMOT, spol.s.r.o. / OLOMOUC/ 10/2016

autorizovaný architekt - ing.arch. Stanislav Žerava, CKA 00 868, ing. Petr Mičola, CKA 02 813, ing. Hana Bělařová

spolupráce - autorizovaná osoba k provádění biologického hodnocení: Mgr. Stanislav Mudra, Mgr. Michaela Vallová

číslo paré:

