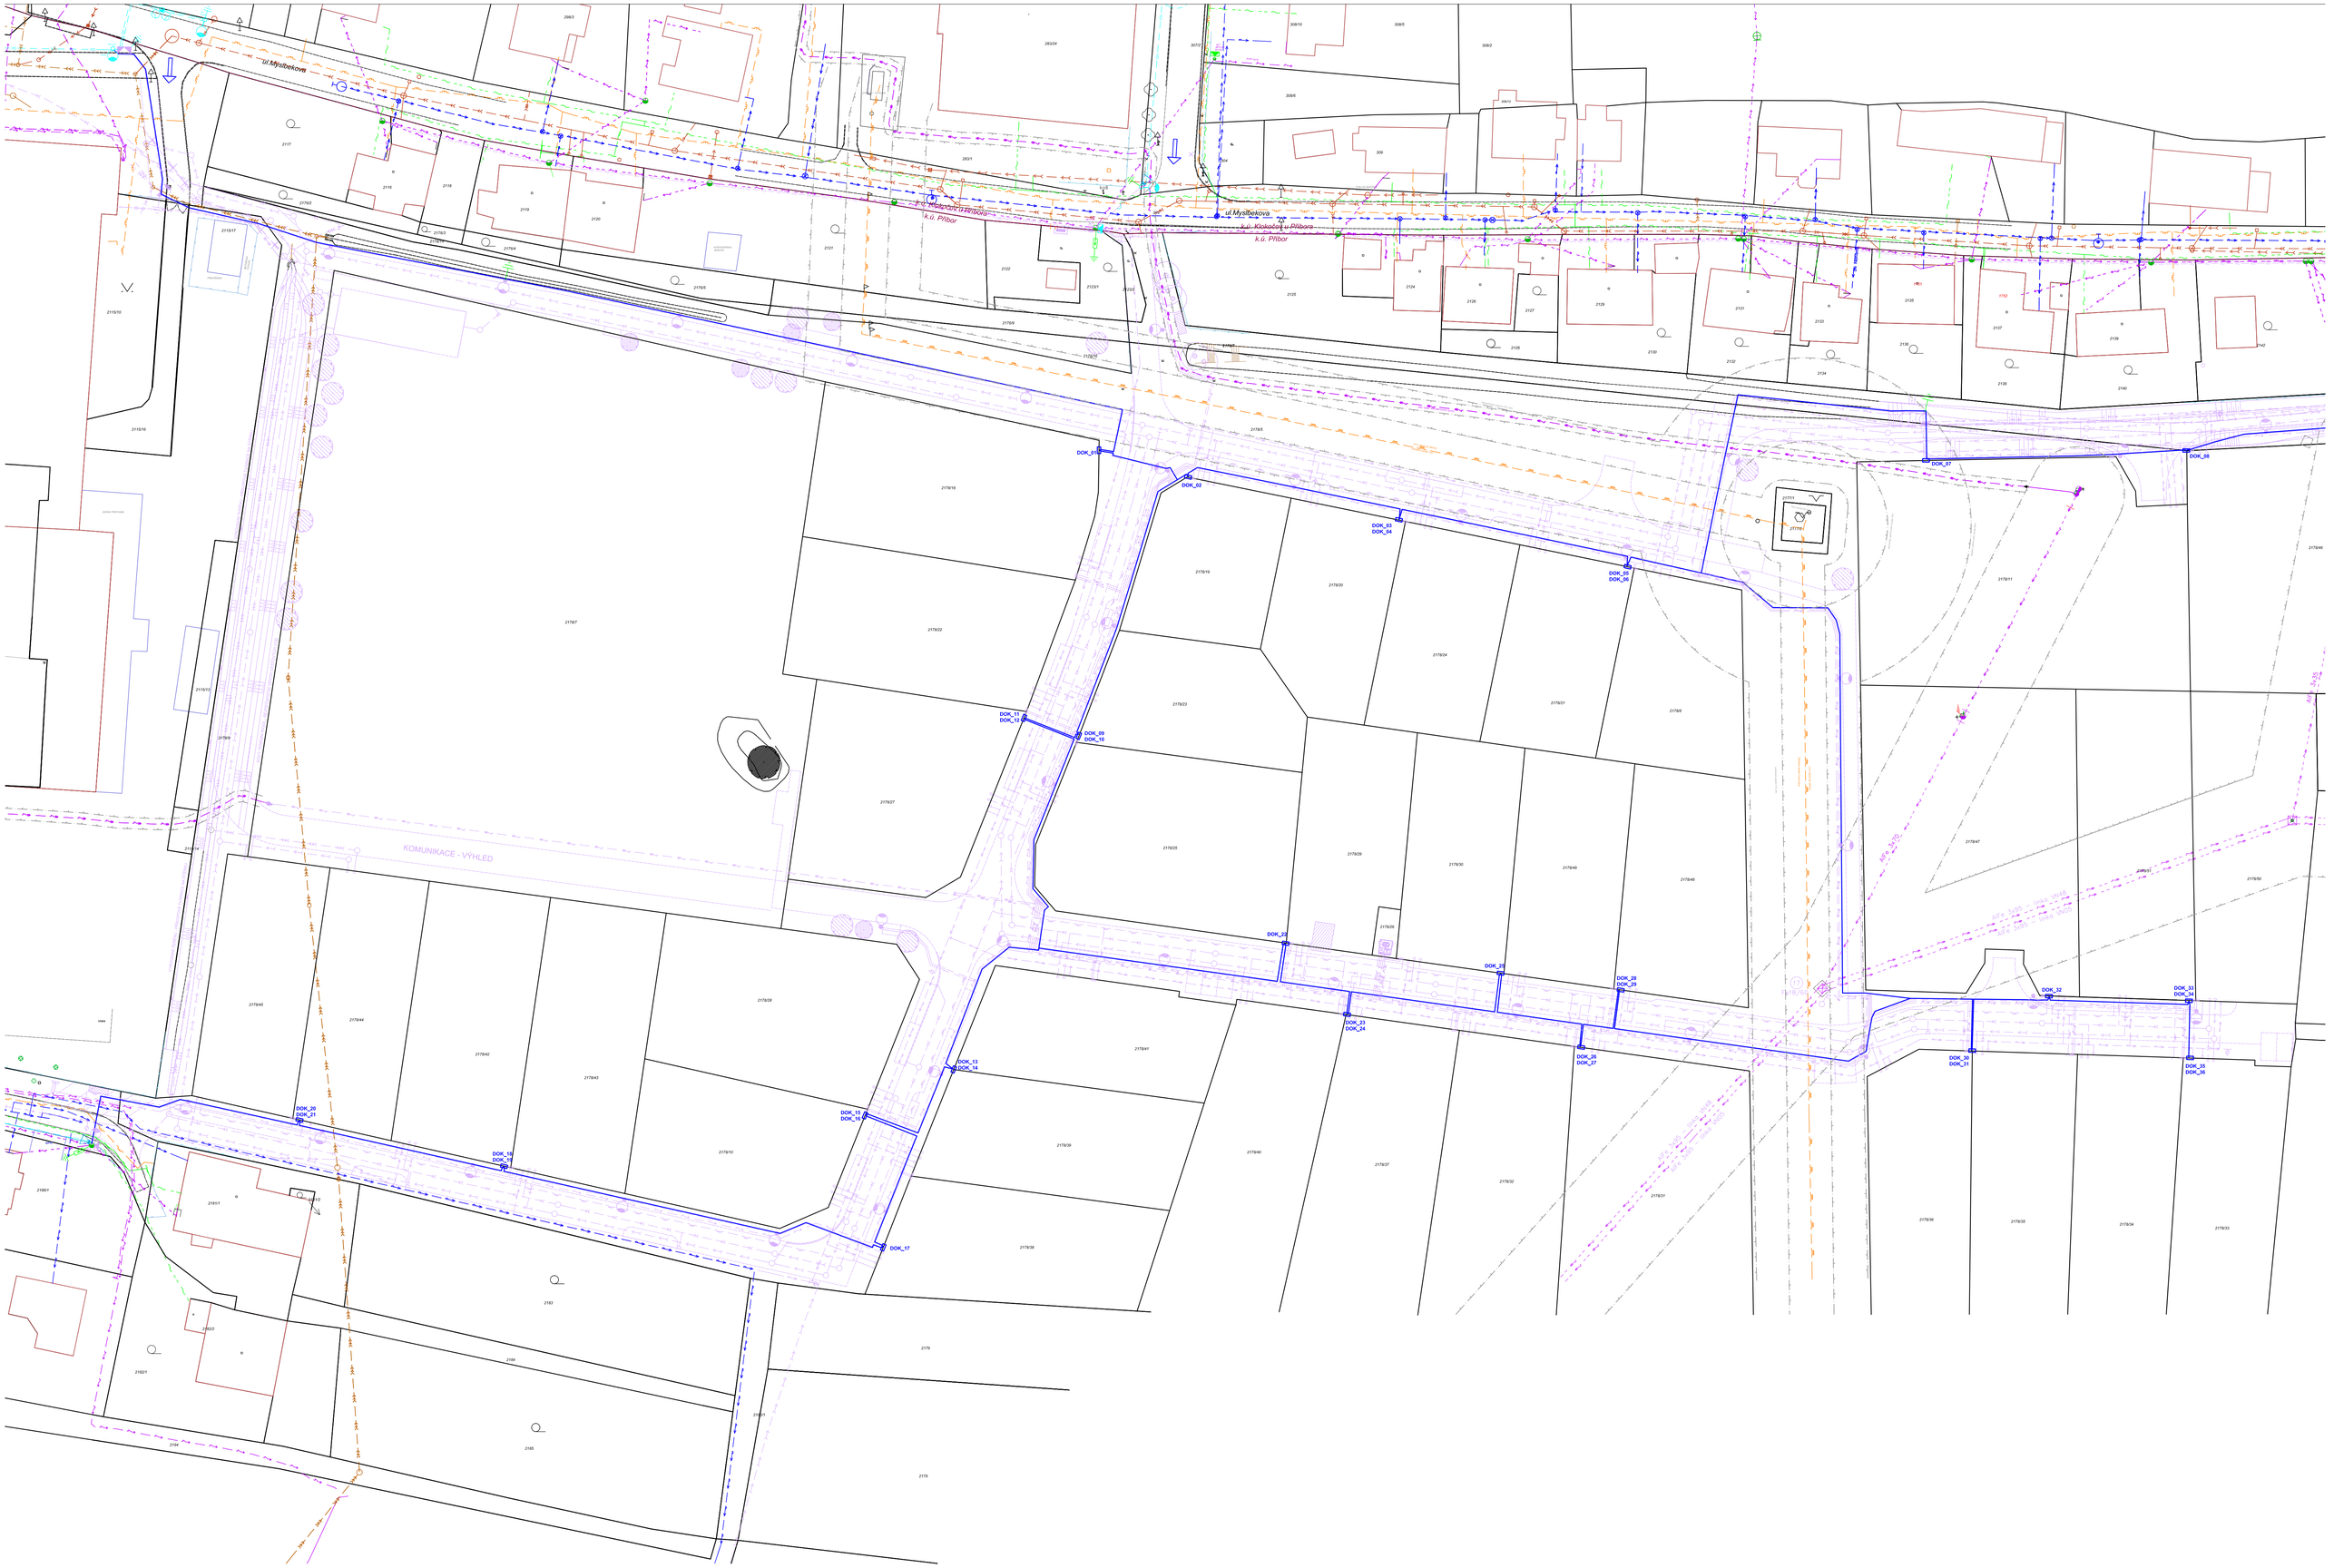
ul. Myslbekova
k.ú. Klokočov u Příbora
k.ú. Příbor
KOMUNIKACE - VÝHLED
DOK_01
DOK_02
DOK_03
DOK_04
DOK_05
DOK_06
DOK_07
DOK_08
DOK_09
DOK_10
DOK_11
DOK_12
DOK_13
DOK_14
DOK_15
DOK_16
DOK_17
DOK_18
DOK_19
DOK_20
DOK_21
DOK_22
DOK_23
DOK_24
DOK_25
DOK_26
DOK_27
DOK_28
DOK_29
DOK_30
DOK_31
DOK_32
DOK_33
DOK_34
DOK_35
DOK_36