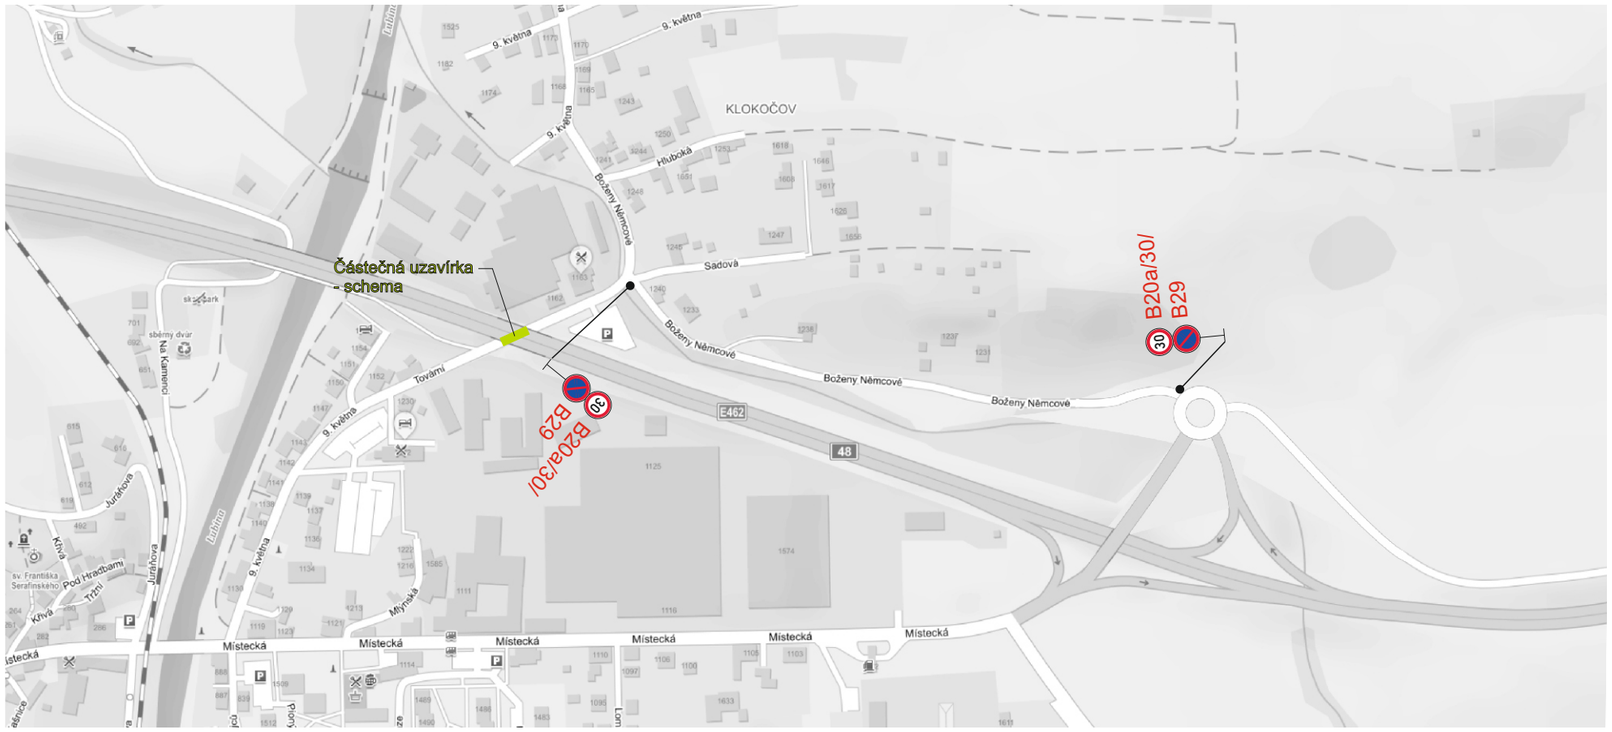

Schema

Situace

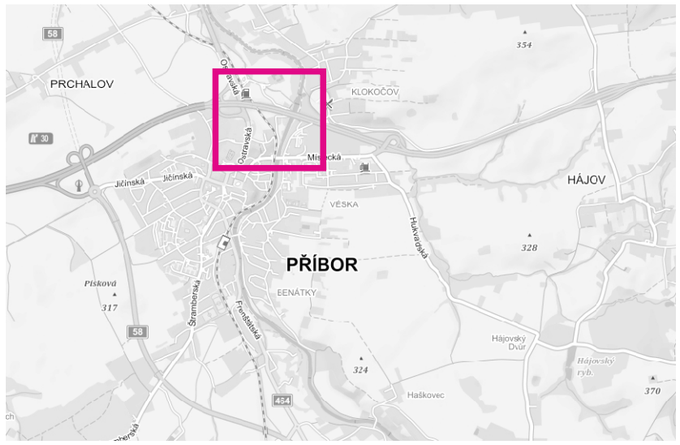

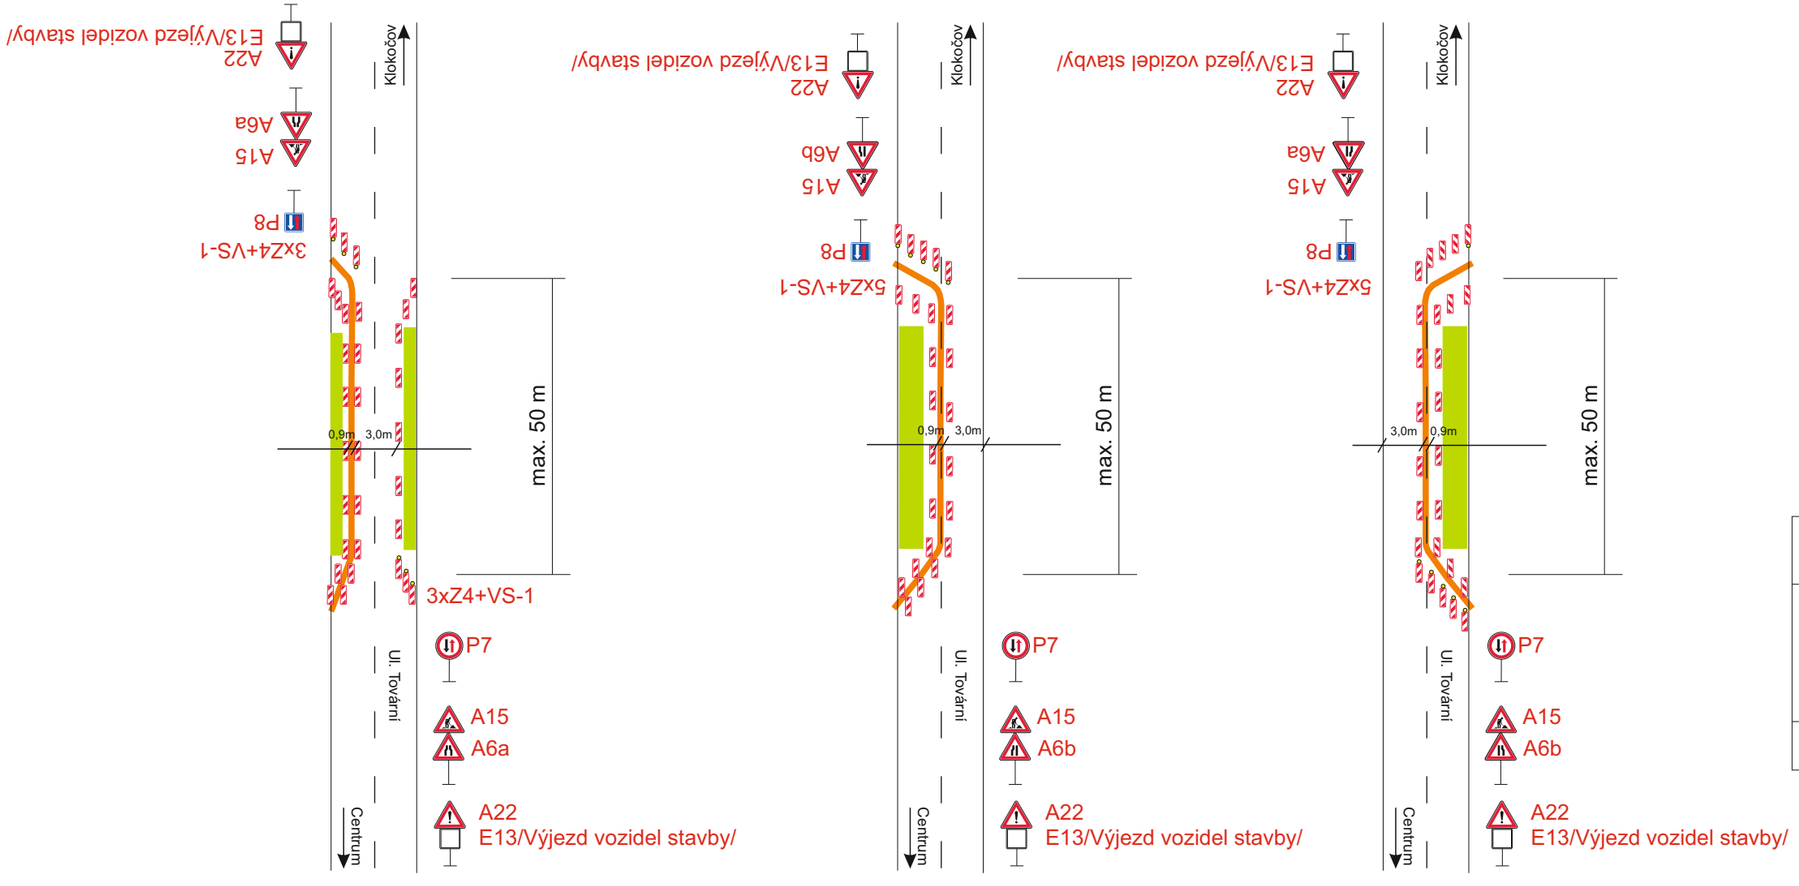

N

Vypracoval:	Datum:	
Bc.David Král	24.7.2019	SEKNE SEKNE, spol. s r.o. Hamerská 12, 772 00 Olomouc DIČ: CZ62363701 tel./fax: 585 311 867
"D48 Rybí - Rychaltice, most C245" Částečná uzavírka MK		
Přechodné dopravní značení		