
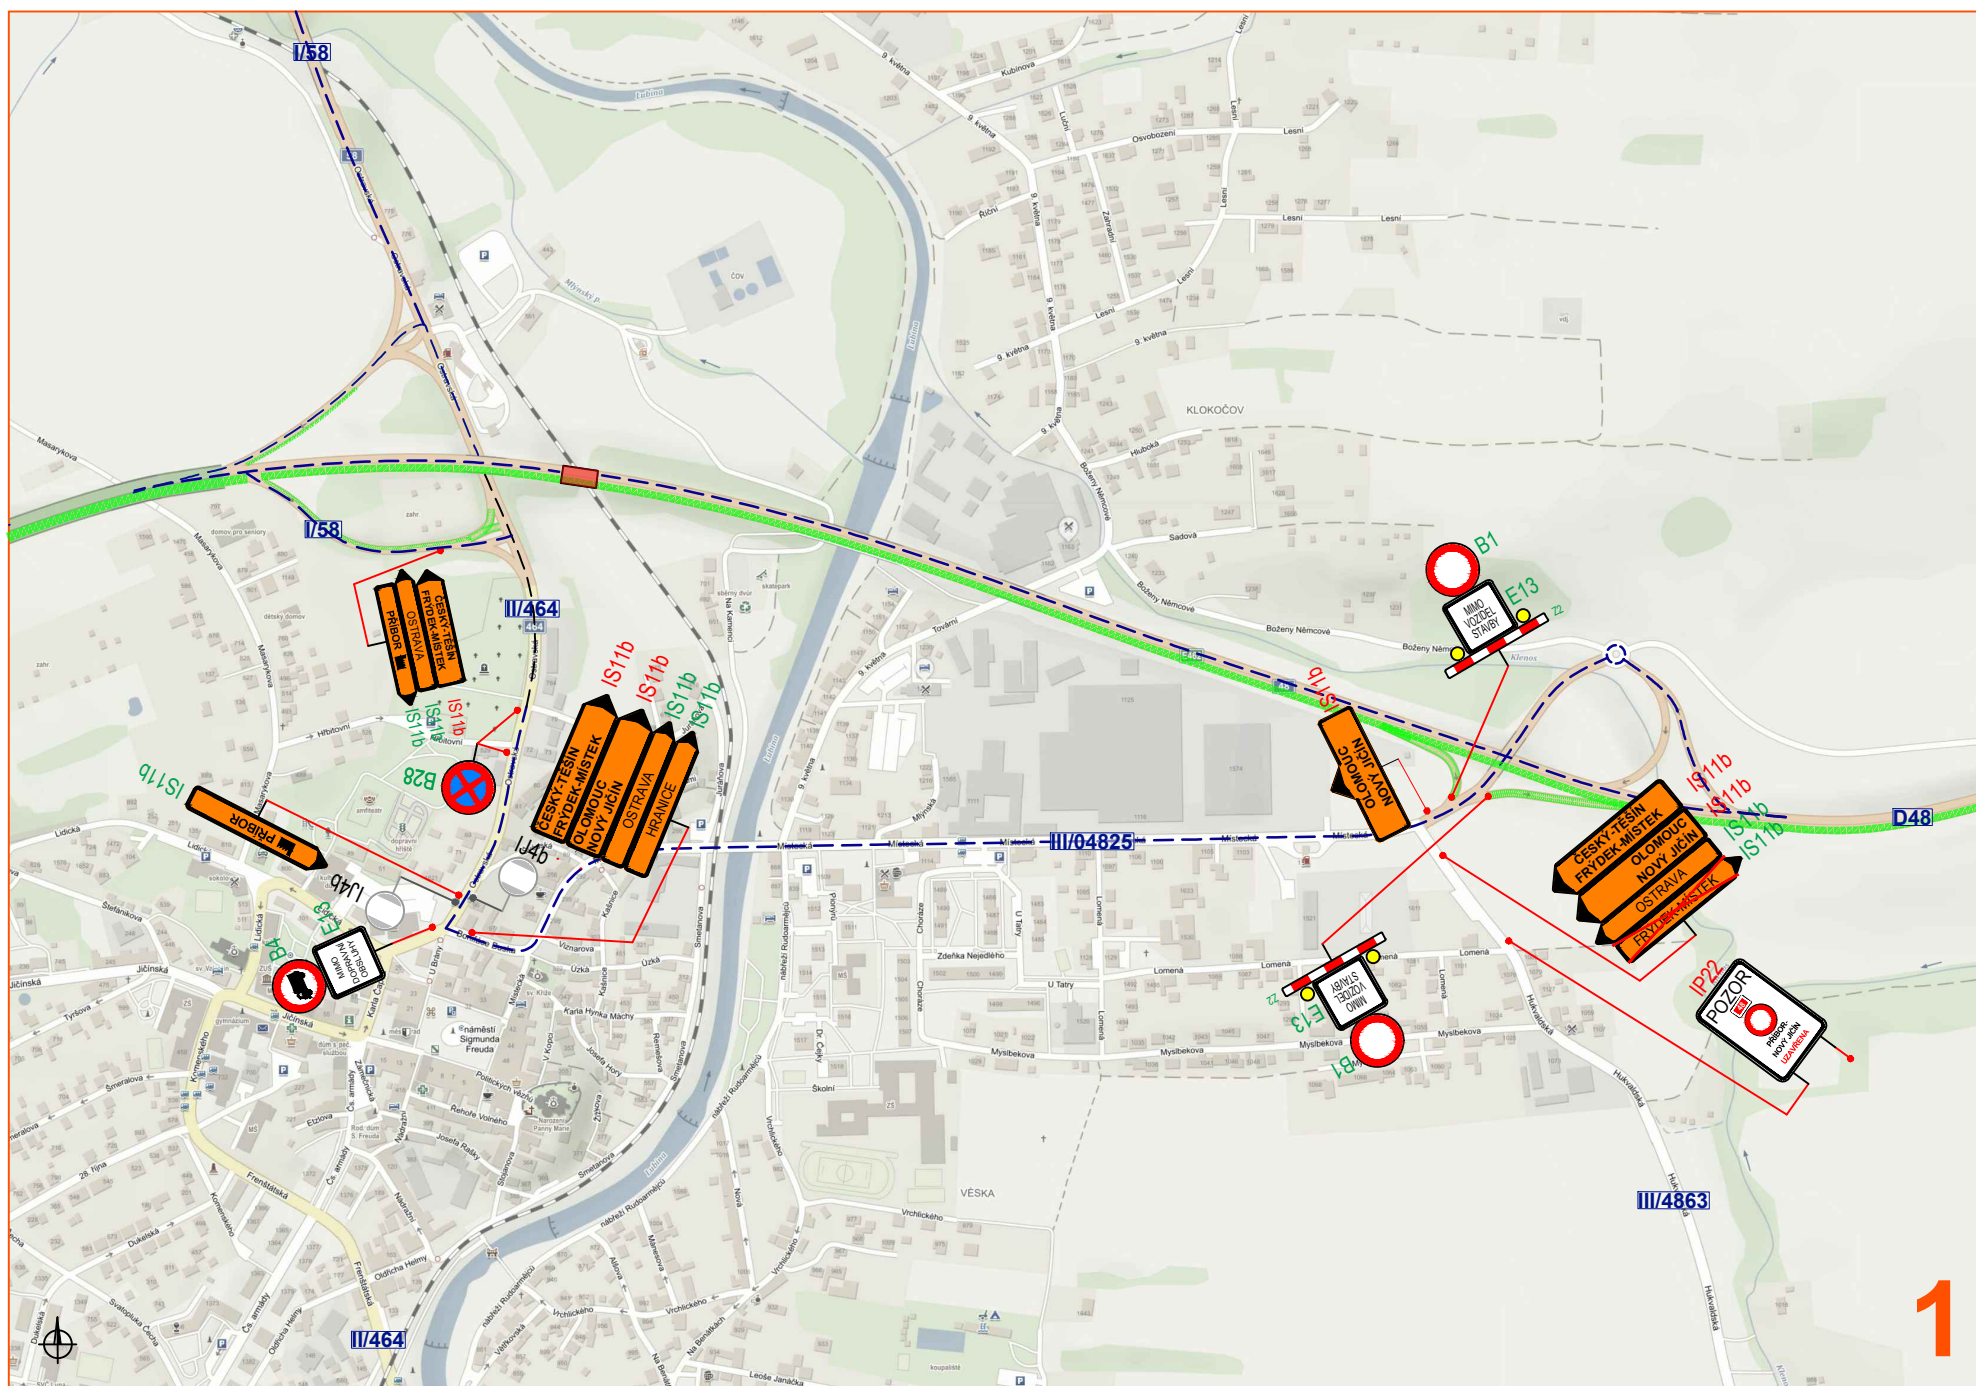
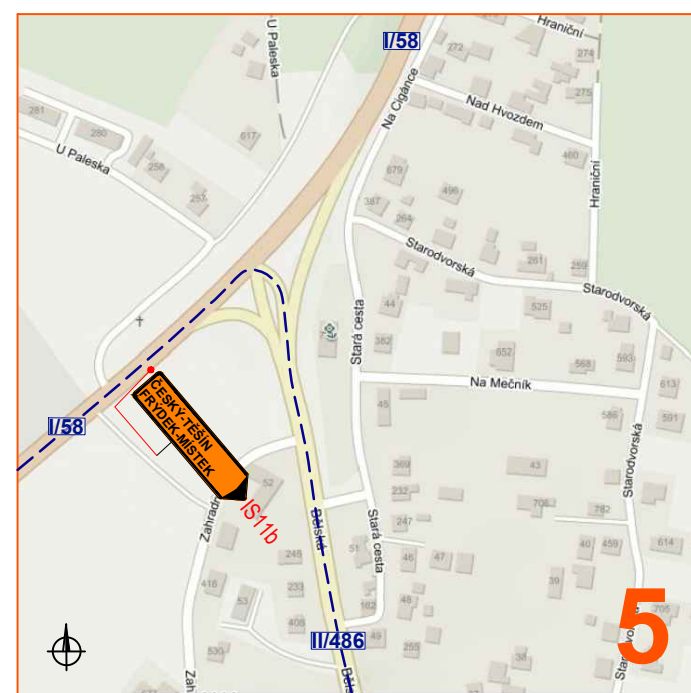
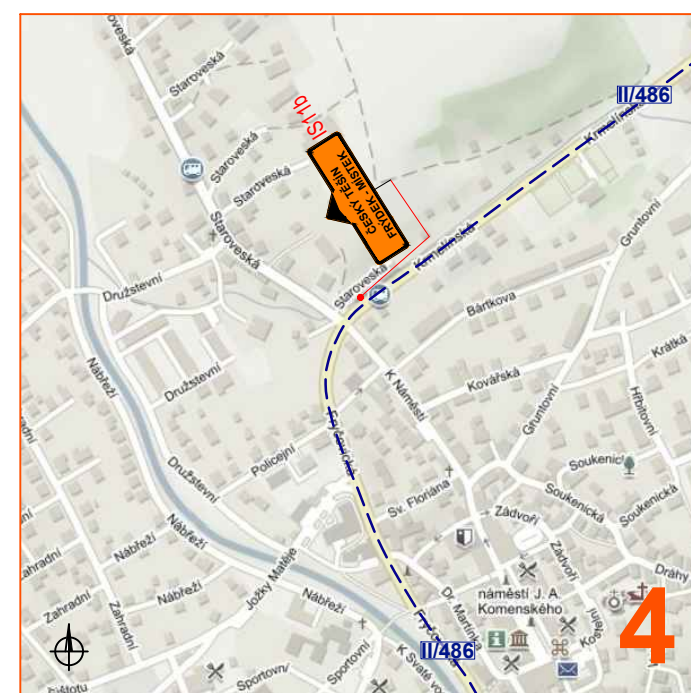
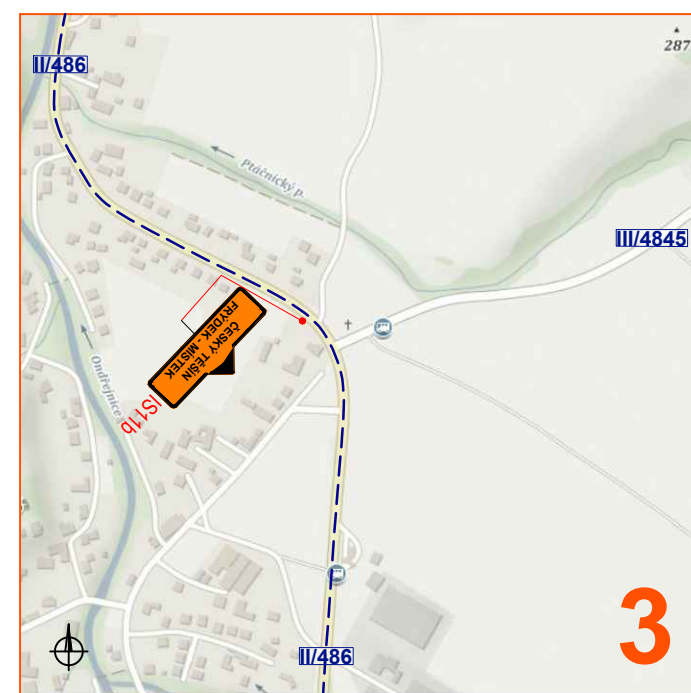
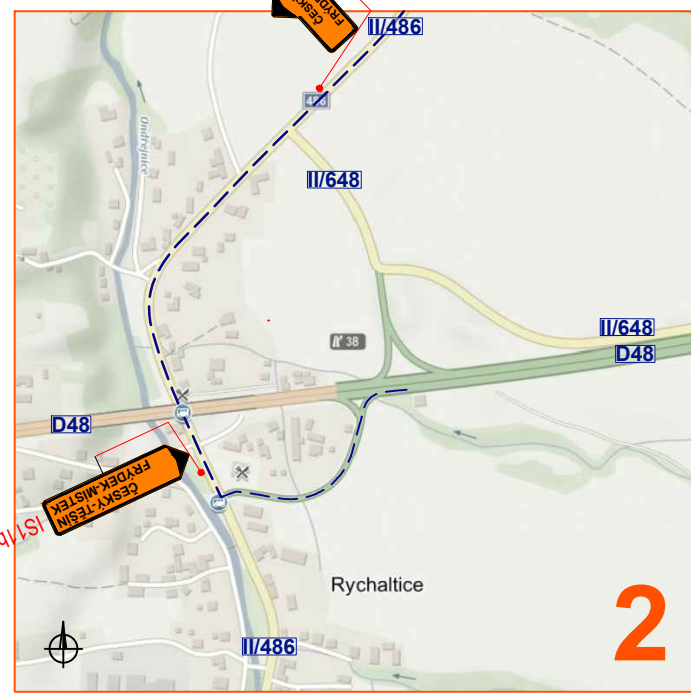
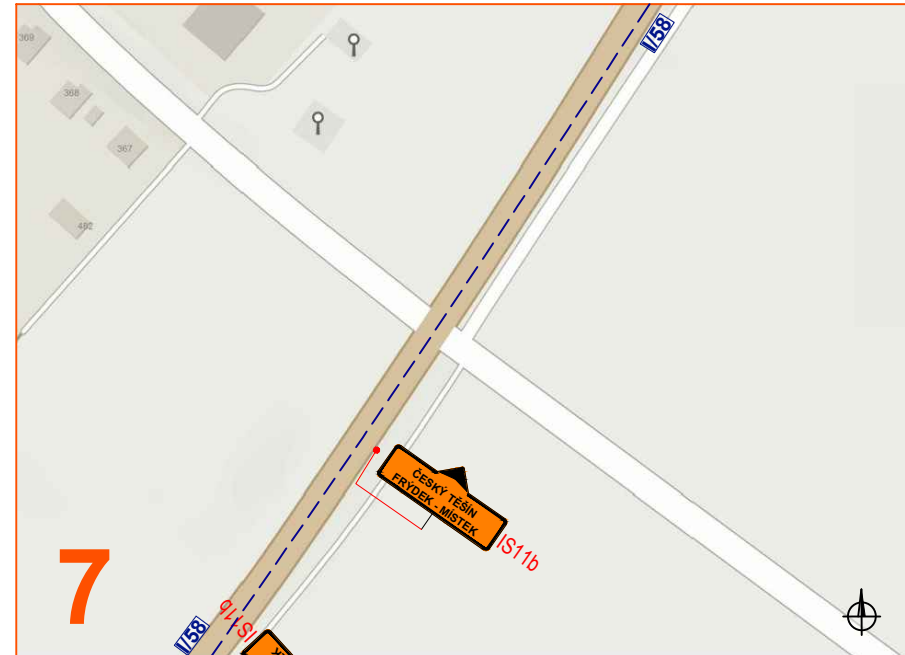
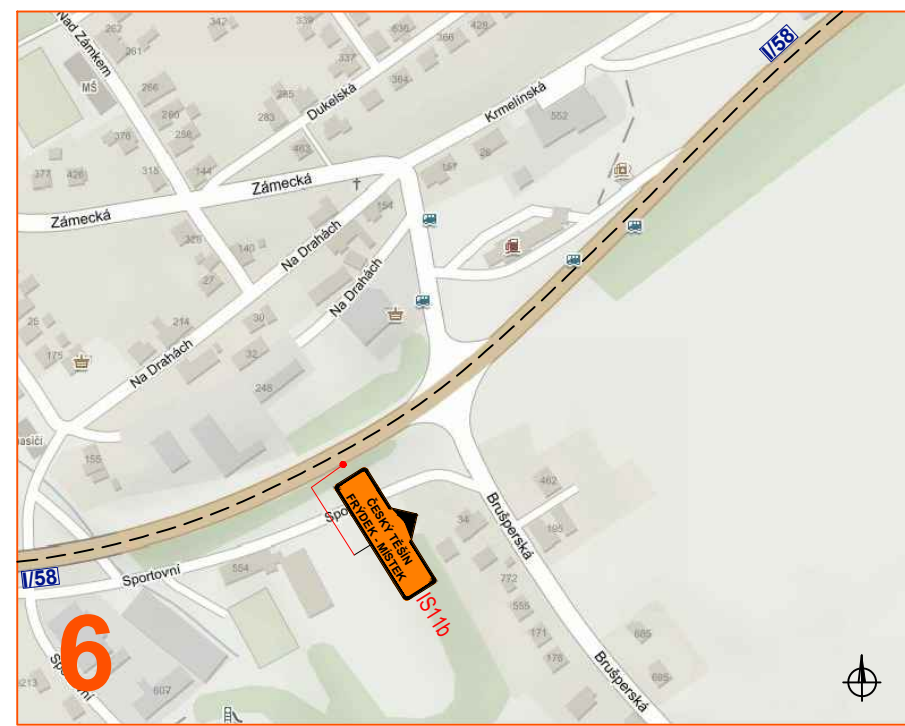


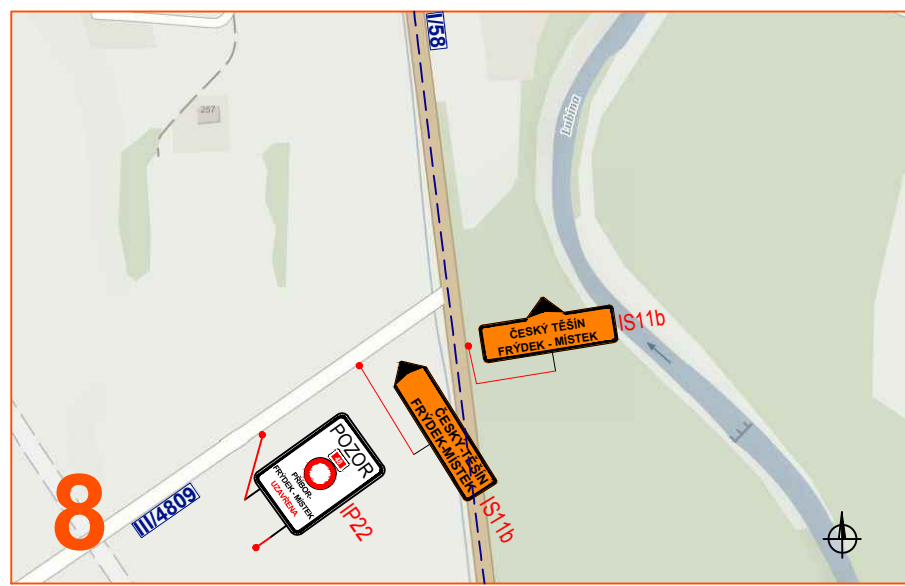

Legenda:

- pracovní místo (úplná uzavírka dálnice D48)
- stávající pracovní místo (D48 RYBI - MŮK RYCHALTICE)
- objízdná trasa
- předznačení na D48
- stávající přechodné svlédlé dopravní značení
- zrušené stávající přechodné svlédlé dopravní značení
- navržené svlédlé dopravní značení
- stávající svlédlé dopravní značení
- zrušené stávající svlédlé dopravní značení

VIZ DETAIL umístění sdz na silnici I/58

VIZ VÝKRES DÁLNIČE D48 - ČÁST 2

VIZ VÝKRES DÁLNIČE D48 - ČÁST 3

Legenda:

- pracovní místo (úplná uzavírka dálnice D48)
- stávající pracovní místo (D48 RYBI - MŮK RYCHALTICE)
- objízdná trasa
- předznačení na D48
- stávající přechodné svlédlé dopravní značení
- zrušené stávající přechodné svlédlé dopravní značení
- navržené svlédlé dopravní značení
- stávající svlédlé dopravní značení
- zrušené stávající svlédlé dopravní značení

Souhlasíme s přechodnou úpravou provozu, uzavírkou a objízdnou trasou. V souladu s ustanovením § 36 odst. 3 zák. č. 500/2004 Sb. Správního řádu se vzdáváme práva vyjádřit se k podkladům rozhodnutí.

Dopravní značení, které bude v rozporu s přechodným dopravním značením bude dočasné zakryto.

Přechodné dopravní značení (dále PDZ) na silnicích I. třídy bude provedeno v základní velikosti folii tř. 2 (příp. tř. 3) a na pozemních komunikacích nižších tříd bude PDZ provedeno v základní velikosti folii tř. 1. PDZ bude osazeno dle TP 66.

VYPRACOVAL	VAŠUT
KONTROLOVAL	JANÁTA
INVESTOR	REJTOUŠTVO SILNIC A DÁLNIC ČR
ZHOTOVITEL	METROSTAV a.s.
STAVBA	D48 RYBI - MŮK RYCHALTICE
VÝKRES	4 x A4
OPLOUŤOVÁNÍ	OPLOUŤOVÁNÍ DÁLNIČE D48
OBJÍZDNÁ TRASA - SILNICE I. II. A III. TŘÍDY	OBJÍZDNÁ TRASA - SILNICE I. II. A III. TŘÍDY
PRŮVODNÁ ÚPRAVA PROVOZU	PRŮVODNÁ ÚPRAVA PROVOZU
DATUM	24. 9. 2019
NAŠE ZN.	ZK-18-0032