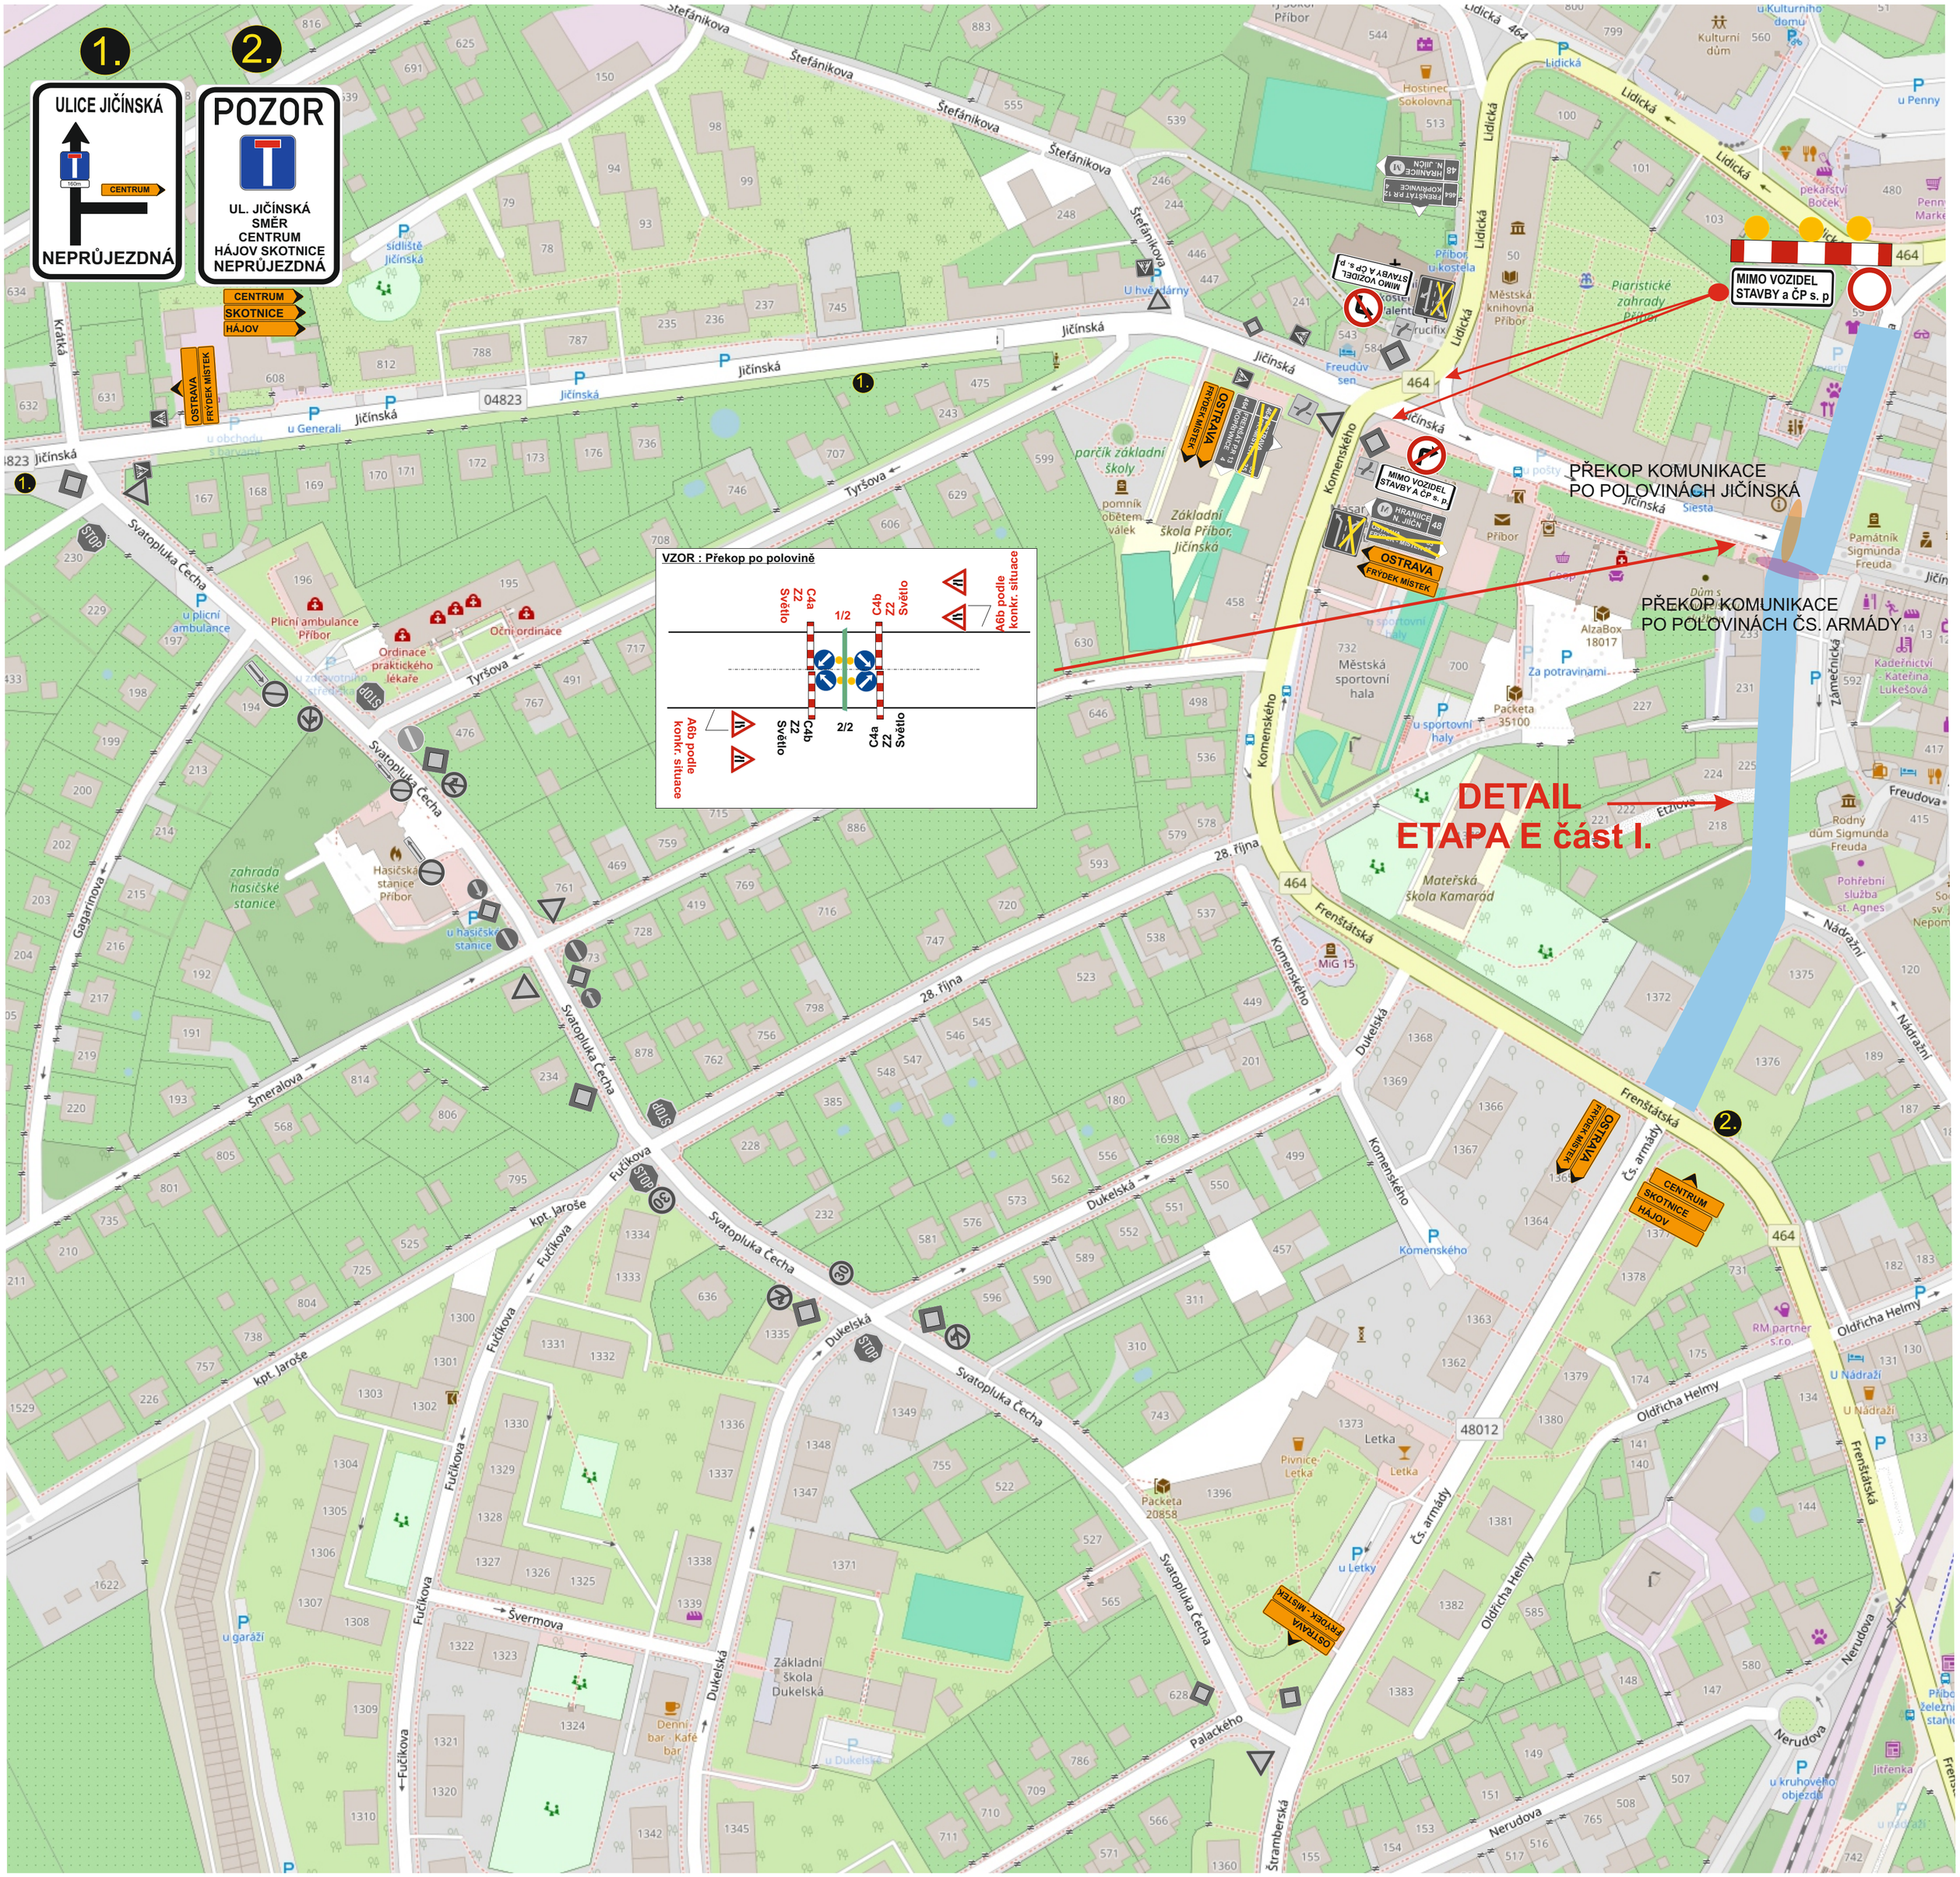
1.
ULICE JIČÍNSKÁ
CENTRUM
NEPRŮJEZDNÁ
2.
POZOR
UL. JIČÍNSKÁ
SMĚR
CENTRUM
HÁJOV SKOTNICE
NEPRŮJEZDNÁ
CENTRUM
SKOTNICE
HÁJOV
OSTRAVA
FRÝDEK MÍSTEK
MIMO VOZIDEL
STAVBY A ČP s. p
PŘEKOP KOMUNIKACE
PO POLOVINÁCH JIČÍNSKÁ
PŘEKOP KOMUNIKACE
PO POLOVINÁCH ČS. ARMÁDY
DETAIL
ETAPA E část I.
VZOR : Překop po polovině
C4a
Z2
Světlo
1/2
C4b
Z2
Světlo
A6b podle
konkr. situace
C4b
Z2
Světlo
2/2
C4a
Z2
Světlo
A6b podle
konkr. situace
Jičínská
Štefánikova
Lidická
Komenského
Tyršova
Svatopluka Čecha
28. října
Frenštátská
Dukelská
Fučíkova
Šmeralova
Gagarinova
Krátká
Nádražní
Oldřicha Helmy
Nerudova
Palackého
Štramberská
Čs. armády
Freudova
Žamenická
Etzlova
464
48012
04823