
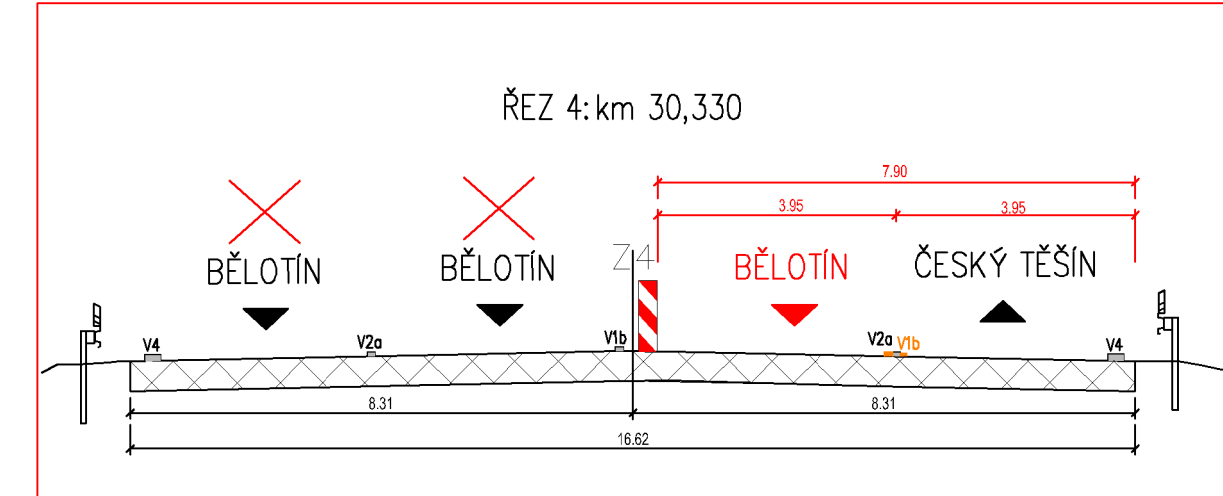
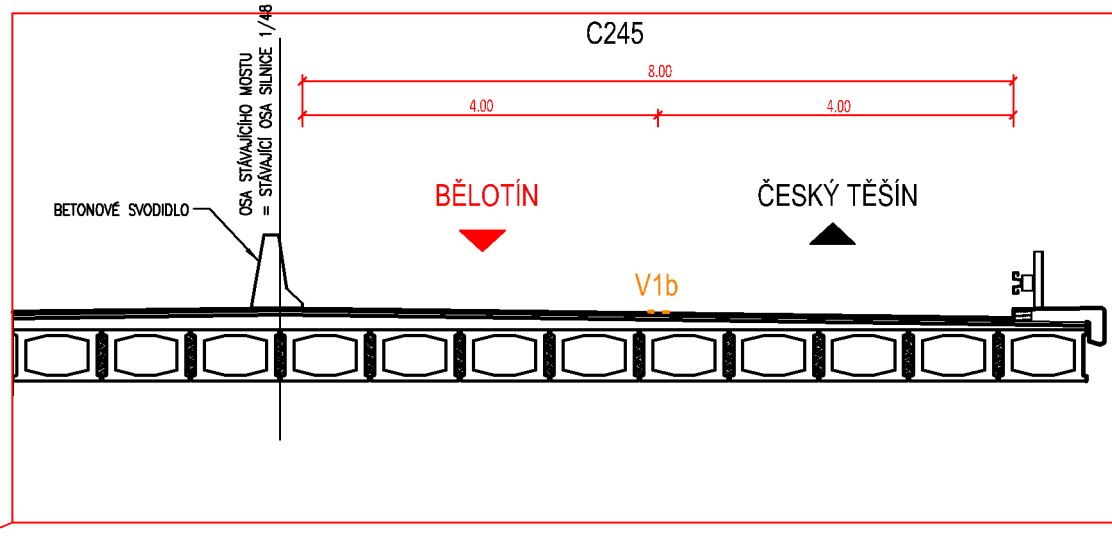
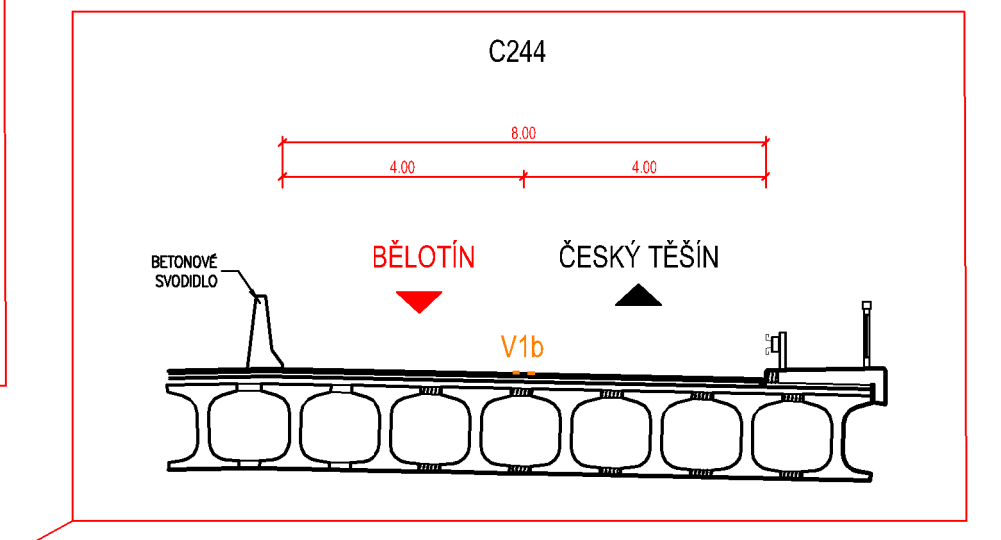
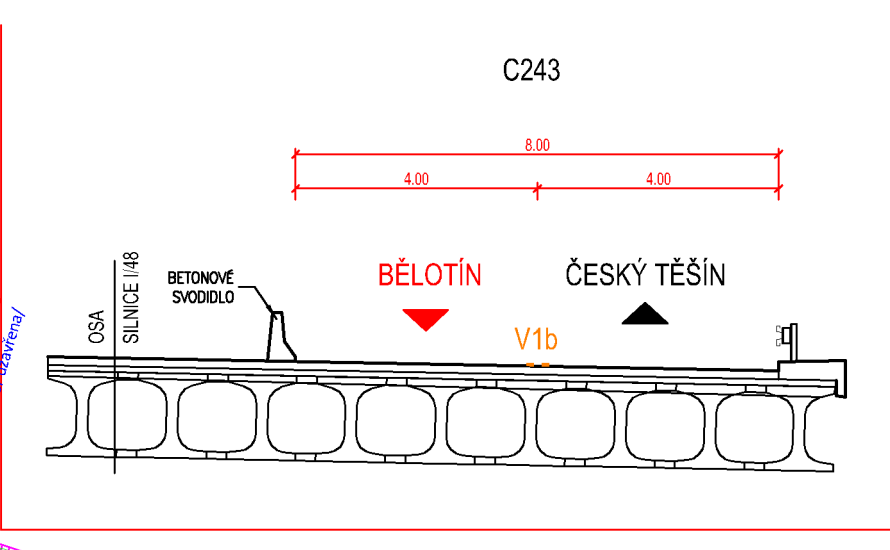
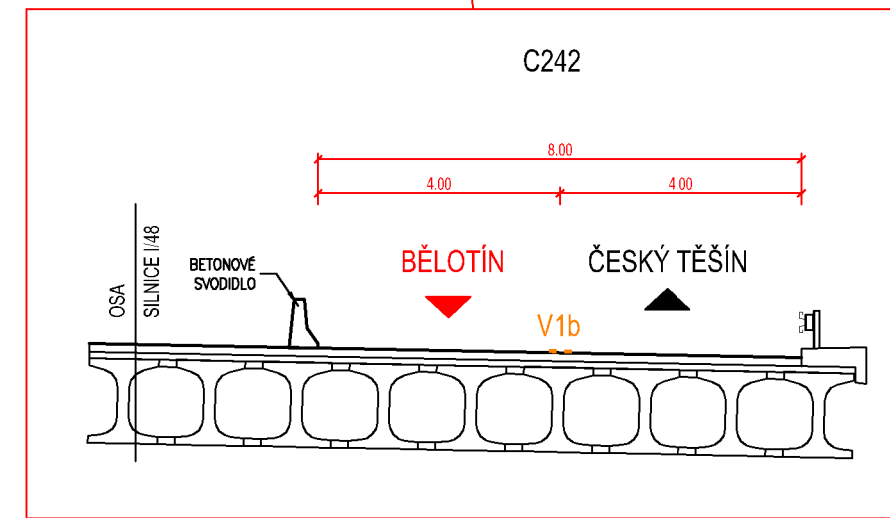


SITUACE DZ NA D48

 

- Legenda:
- B1 Stávající přechodné dopravní značení
  - E13 Nové přechodné dopravní značení
  - Stávající uzavřený úsek
  - Nově uzavřený úsek

VYPRACOVAL	ING. JIŘÍ BLUMA	<b>SEKNE</b> BŘENĚK 115 Hrabkova 2, 732 00 Olomouc IČ: 23283911 IČ: 98 31 186
NÁZEV AKCE	<b>D48 Rybí - Rychaltice Most C242</b>	
NÁZEV VÝKRESU	PŘECHODNÉ DOPRAVNÍ ZNAČENÍ	
DATUM	01/20187	
FORMÁT	7 A4	
MĚŘÍTKO		
STUPEŇ		
ČÍS. ZAKÁZKY		
ČÍS. SOUPRAVY		ČÍS. VÝKRESU
		1