

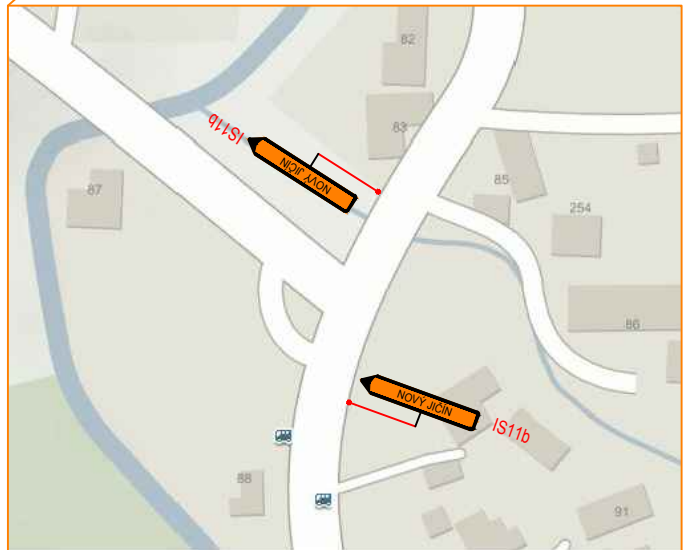
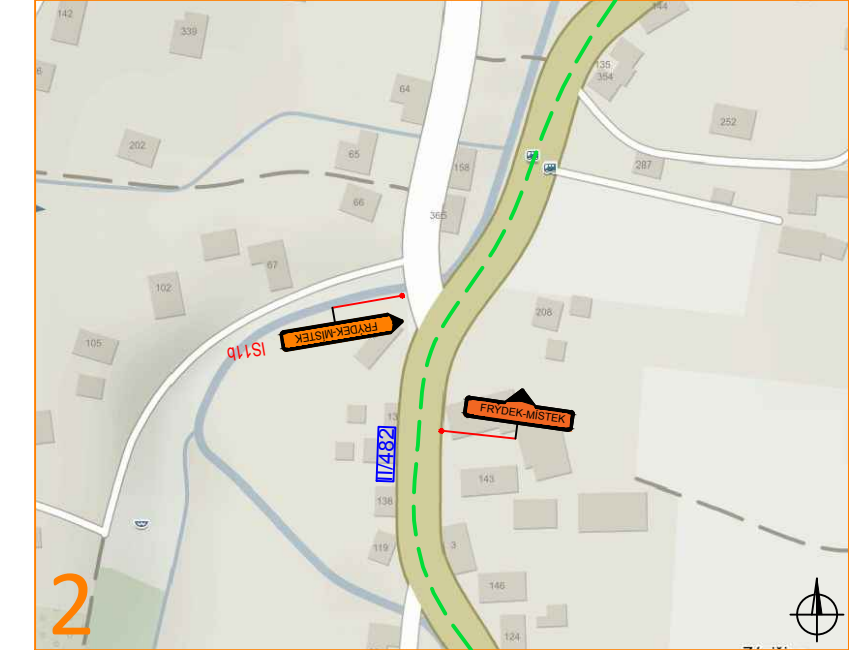
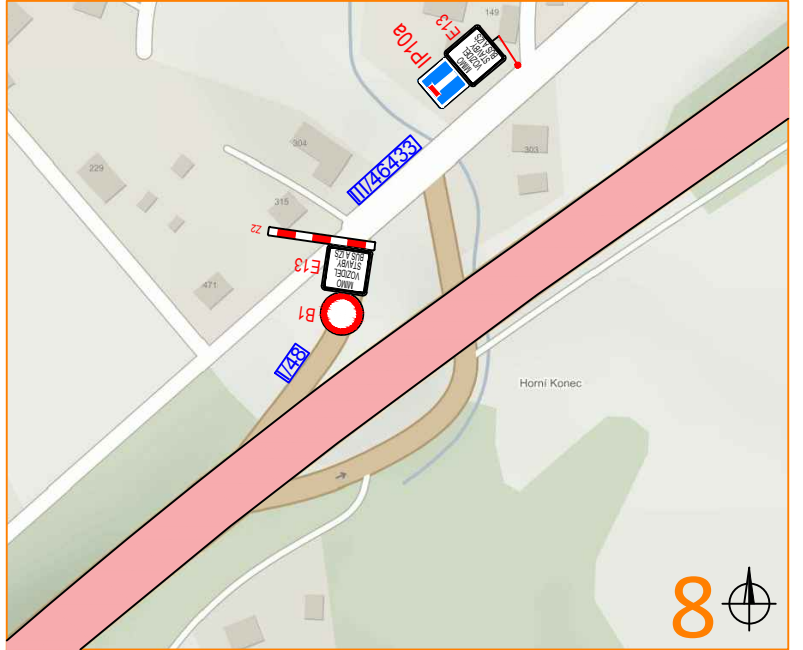
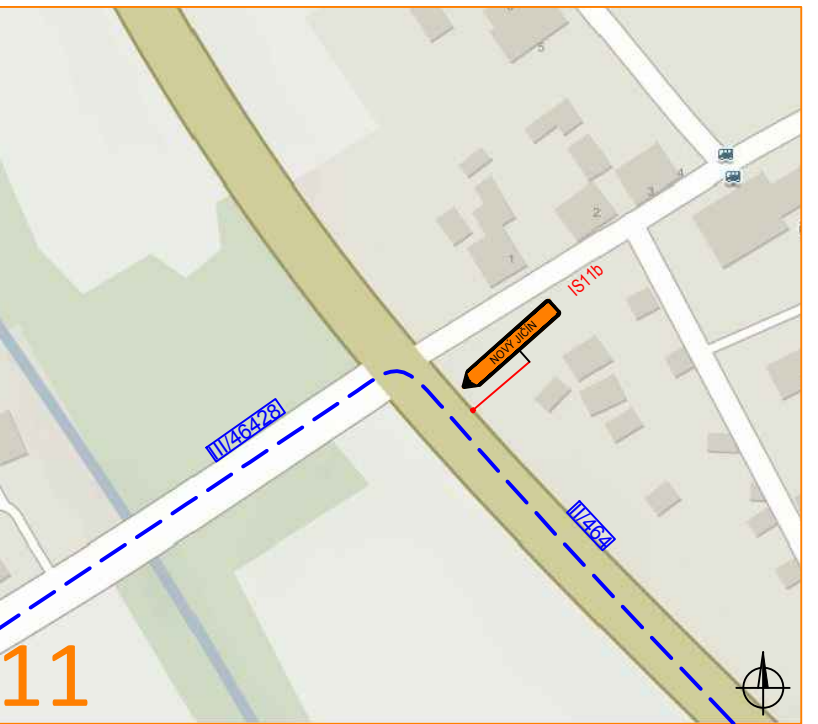
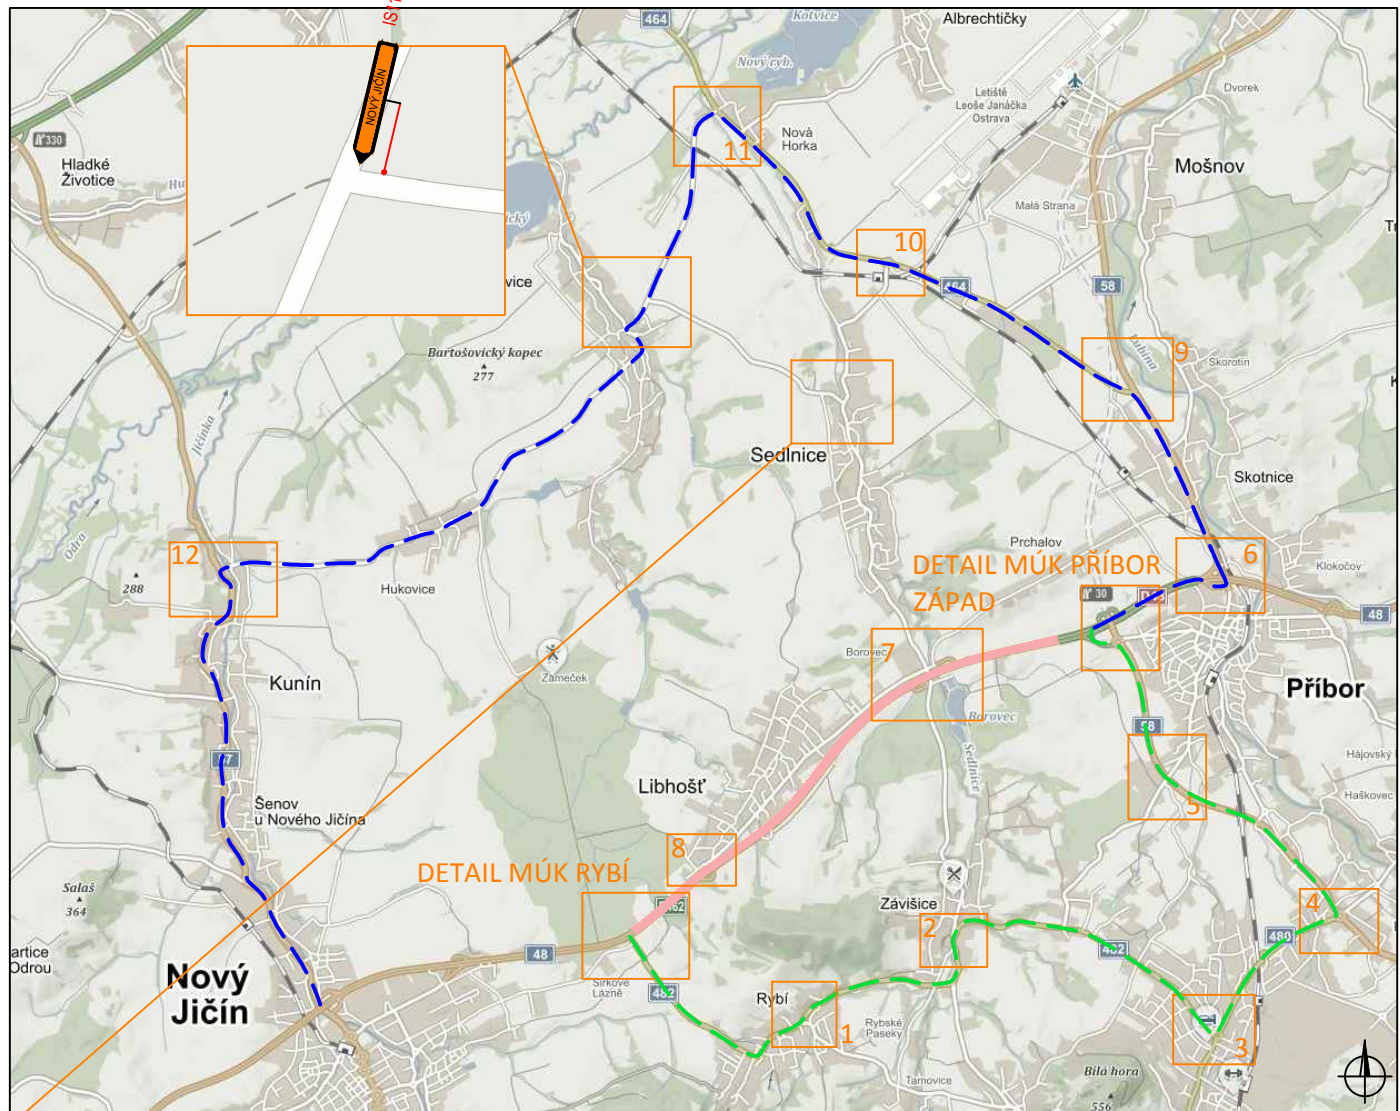
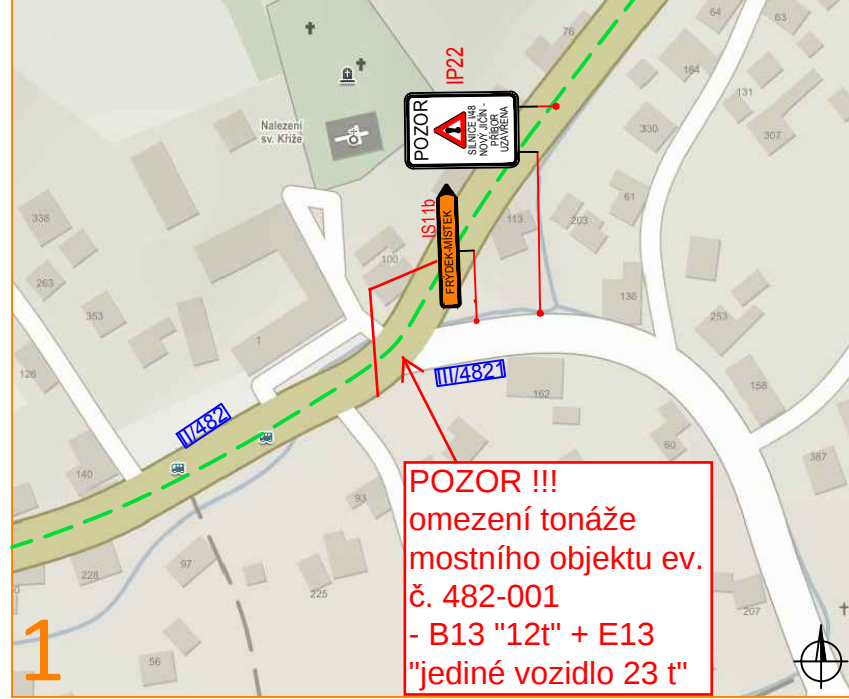
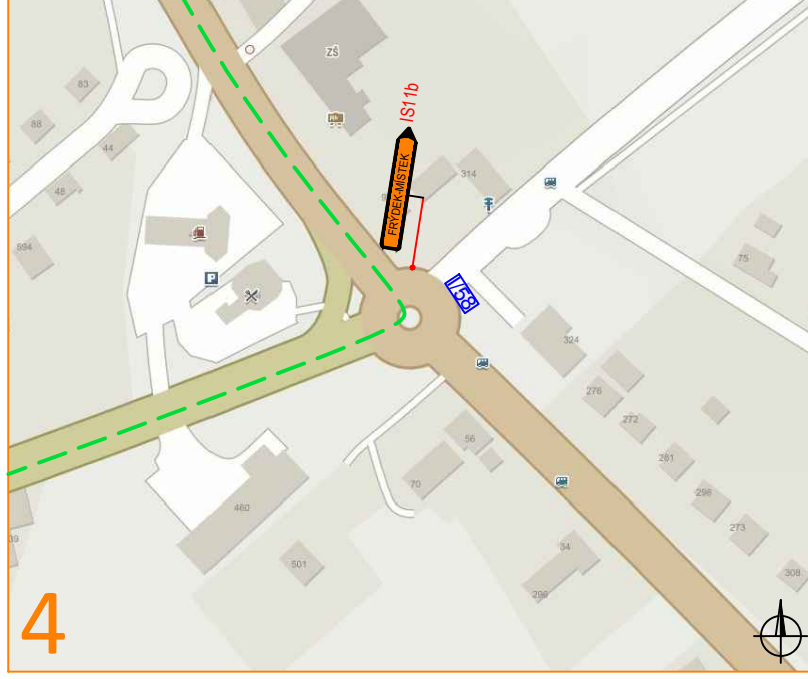
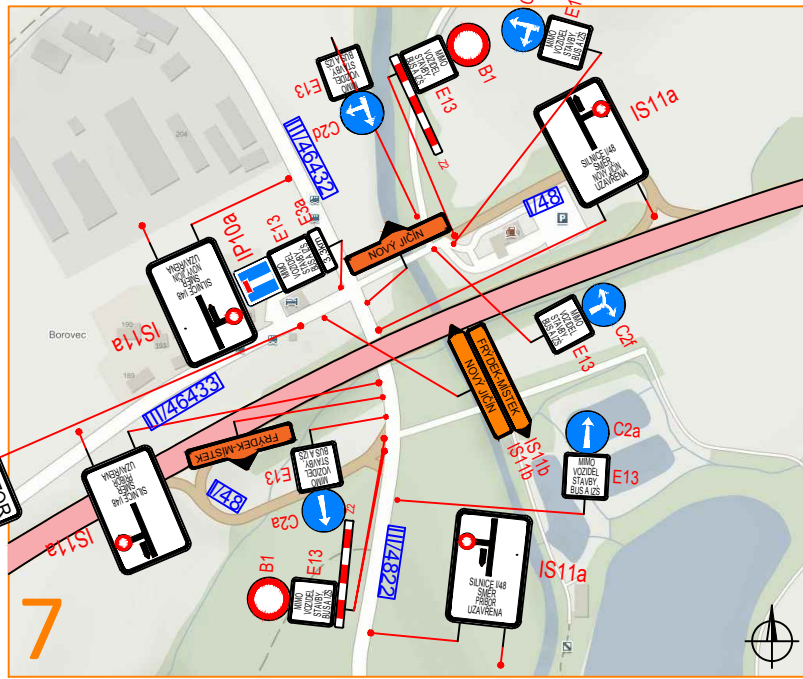
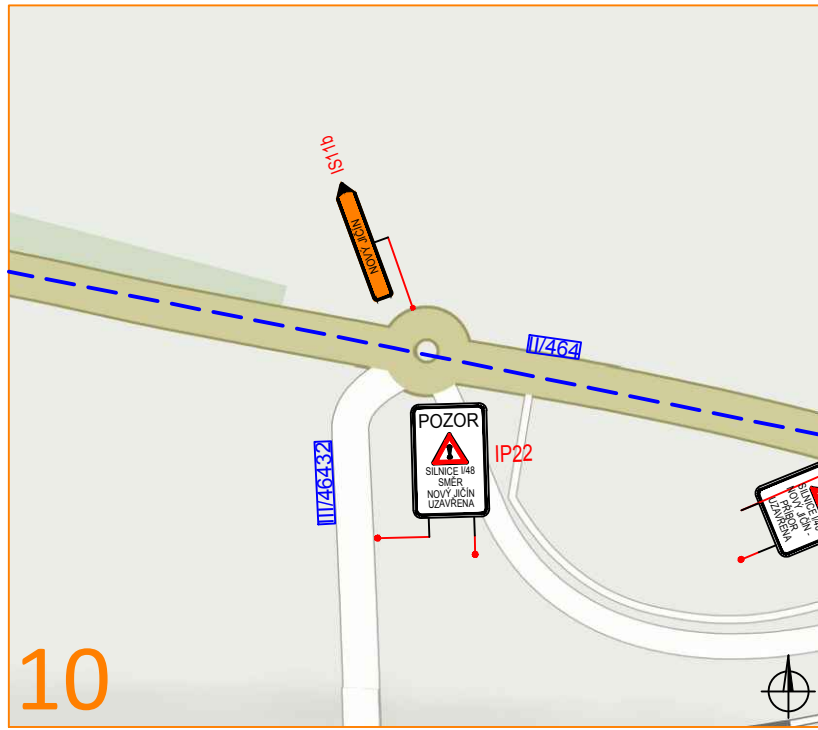
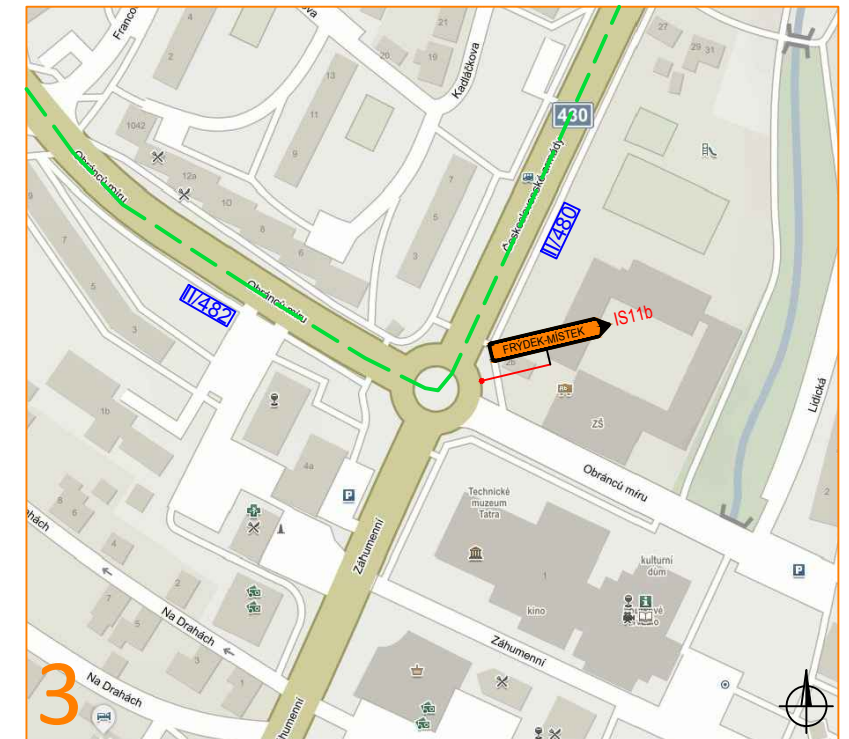


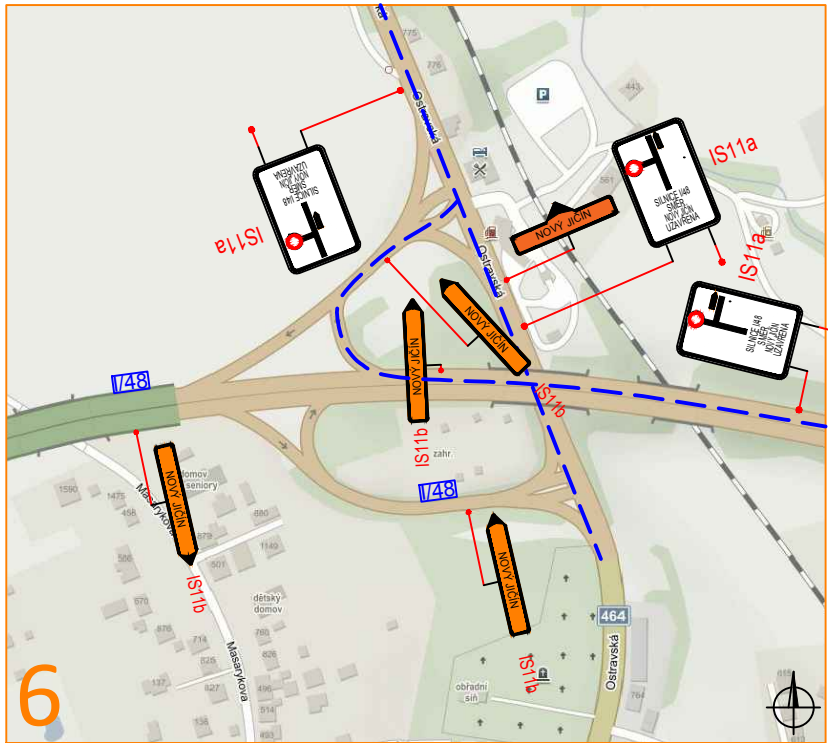

Legenda :	
	- pracovní místo
	- objízdná trasa směr Přibor - Nový Jičín
	- objízdná trasa směr Nový Jičín - Přibor
	A15 - navržené dopravní značení
	I4b - stávající dopravní značení

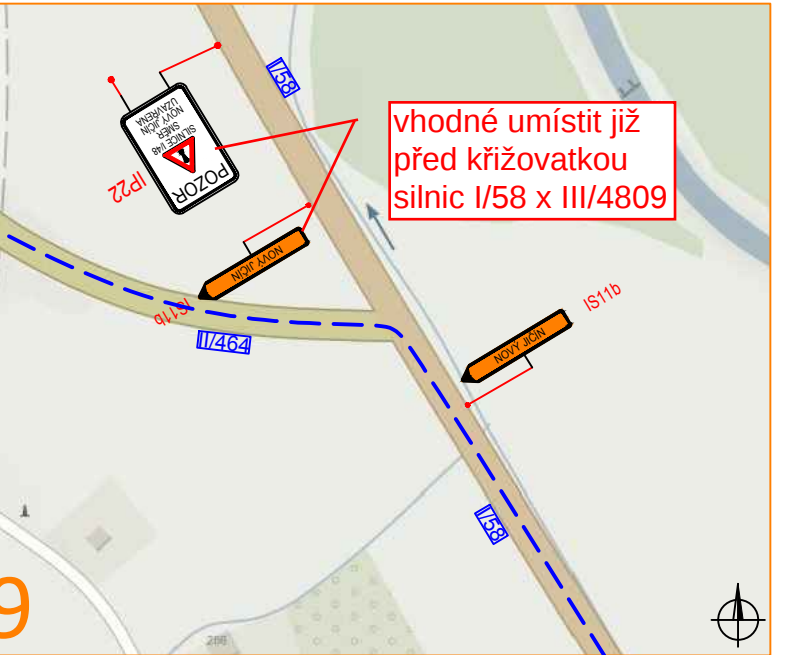

POLICIE ČESKÉ REPUBLIKY
KRAJSKÉ ŘEDITELSTVÍ POLICIE
MORAVSKOSLEZSKÉHO KRAJE
DOPRAVNÍ INSPEKTÁT NOVÝ JIČÍN
741 01 NOVÝ JIČÍN
Příloha k č. j.
KRP- 99408-ÚJ-2018-070408

Souhlasíme s přechodnou úpravou provozu a v souladu s ustanovením § 36 odst. 3 zák. č. 500/2004 Sb. Správního řádu se vzdáváme práva vyjádřit se k podkladům rozhodnutí.

Dopravní značení, které bude v rozporu s přechodným dopravním značením bude dočasně zakryto.
Přechodné dopravní značení bude provedeno v základní velikosti reflexní folii tř. 1 a osazeno dle TP 66.

VYPRACOVAL:	VAŠUT			
KONTROLOVAL:	ŠVARC			
INVESTOR:	ŘEDITELSTVÍ SILNIC A DÁLNIC			
ZHOTOVITEL:	METROSTAV a.s.			
STAVBA:	SILNICE D48 RYBÍ - MŮK RYCHALTICE			
VÝKRES: OBNOVA VDZ - NVB	PŘECHODNÁ ÚPRAVA PROVOZU			
DATUM	17.4.2018			
NAŠE ZN.	PD-18-0005			

NVB LINE s.r.o.
Cukrovar 716
768 21 Kvasice
www.nvblne.cz
vasut@nvblne.cz
tel.: 774 763 506