




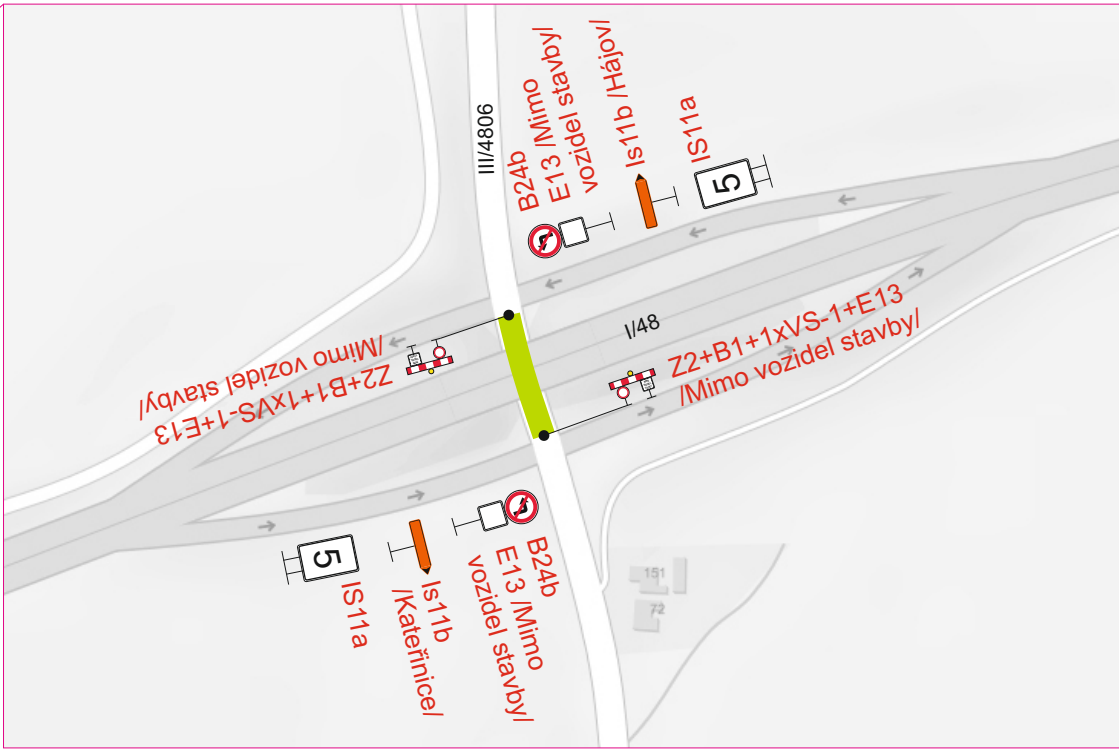


1

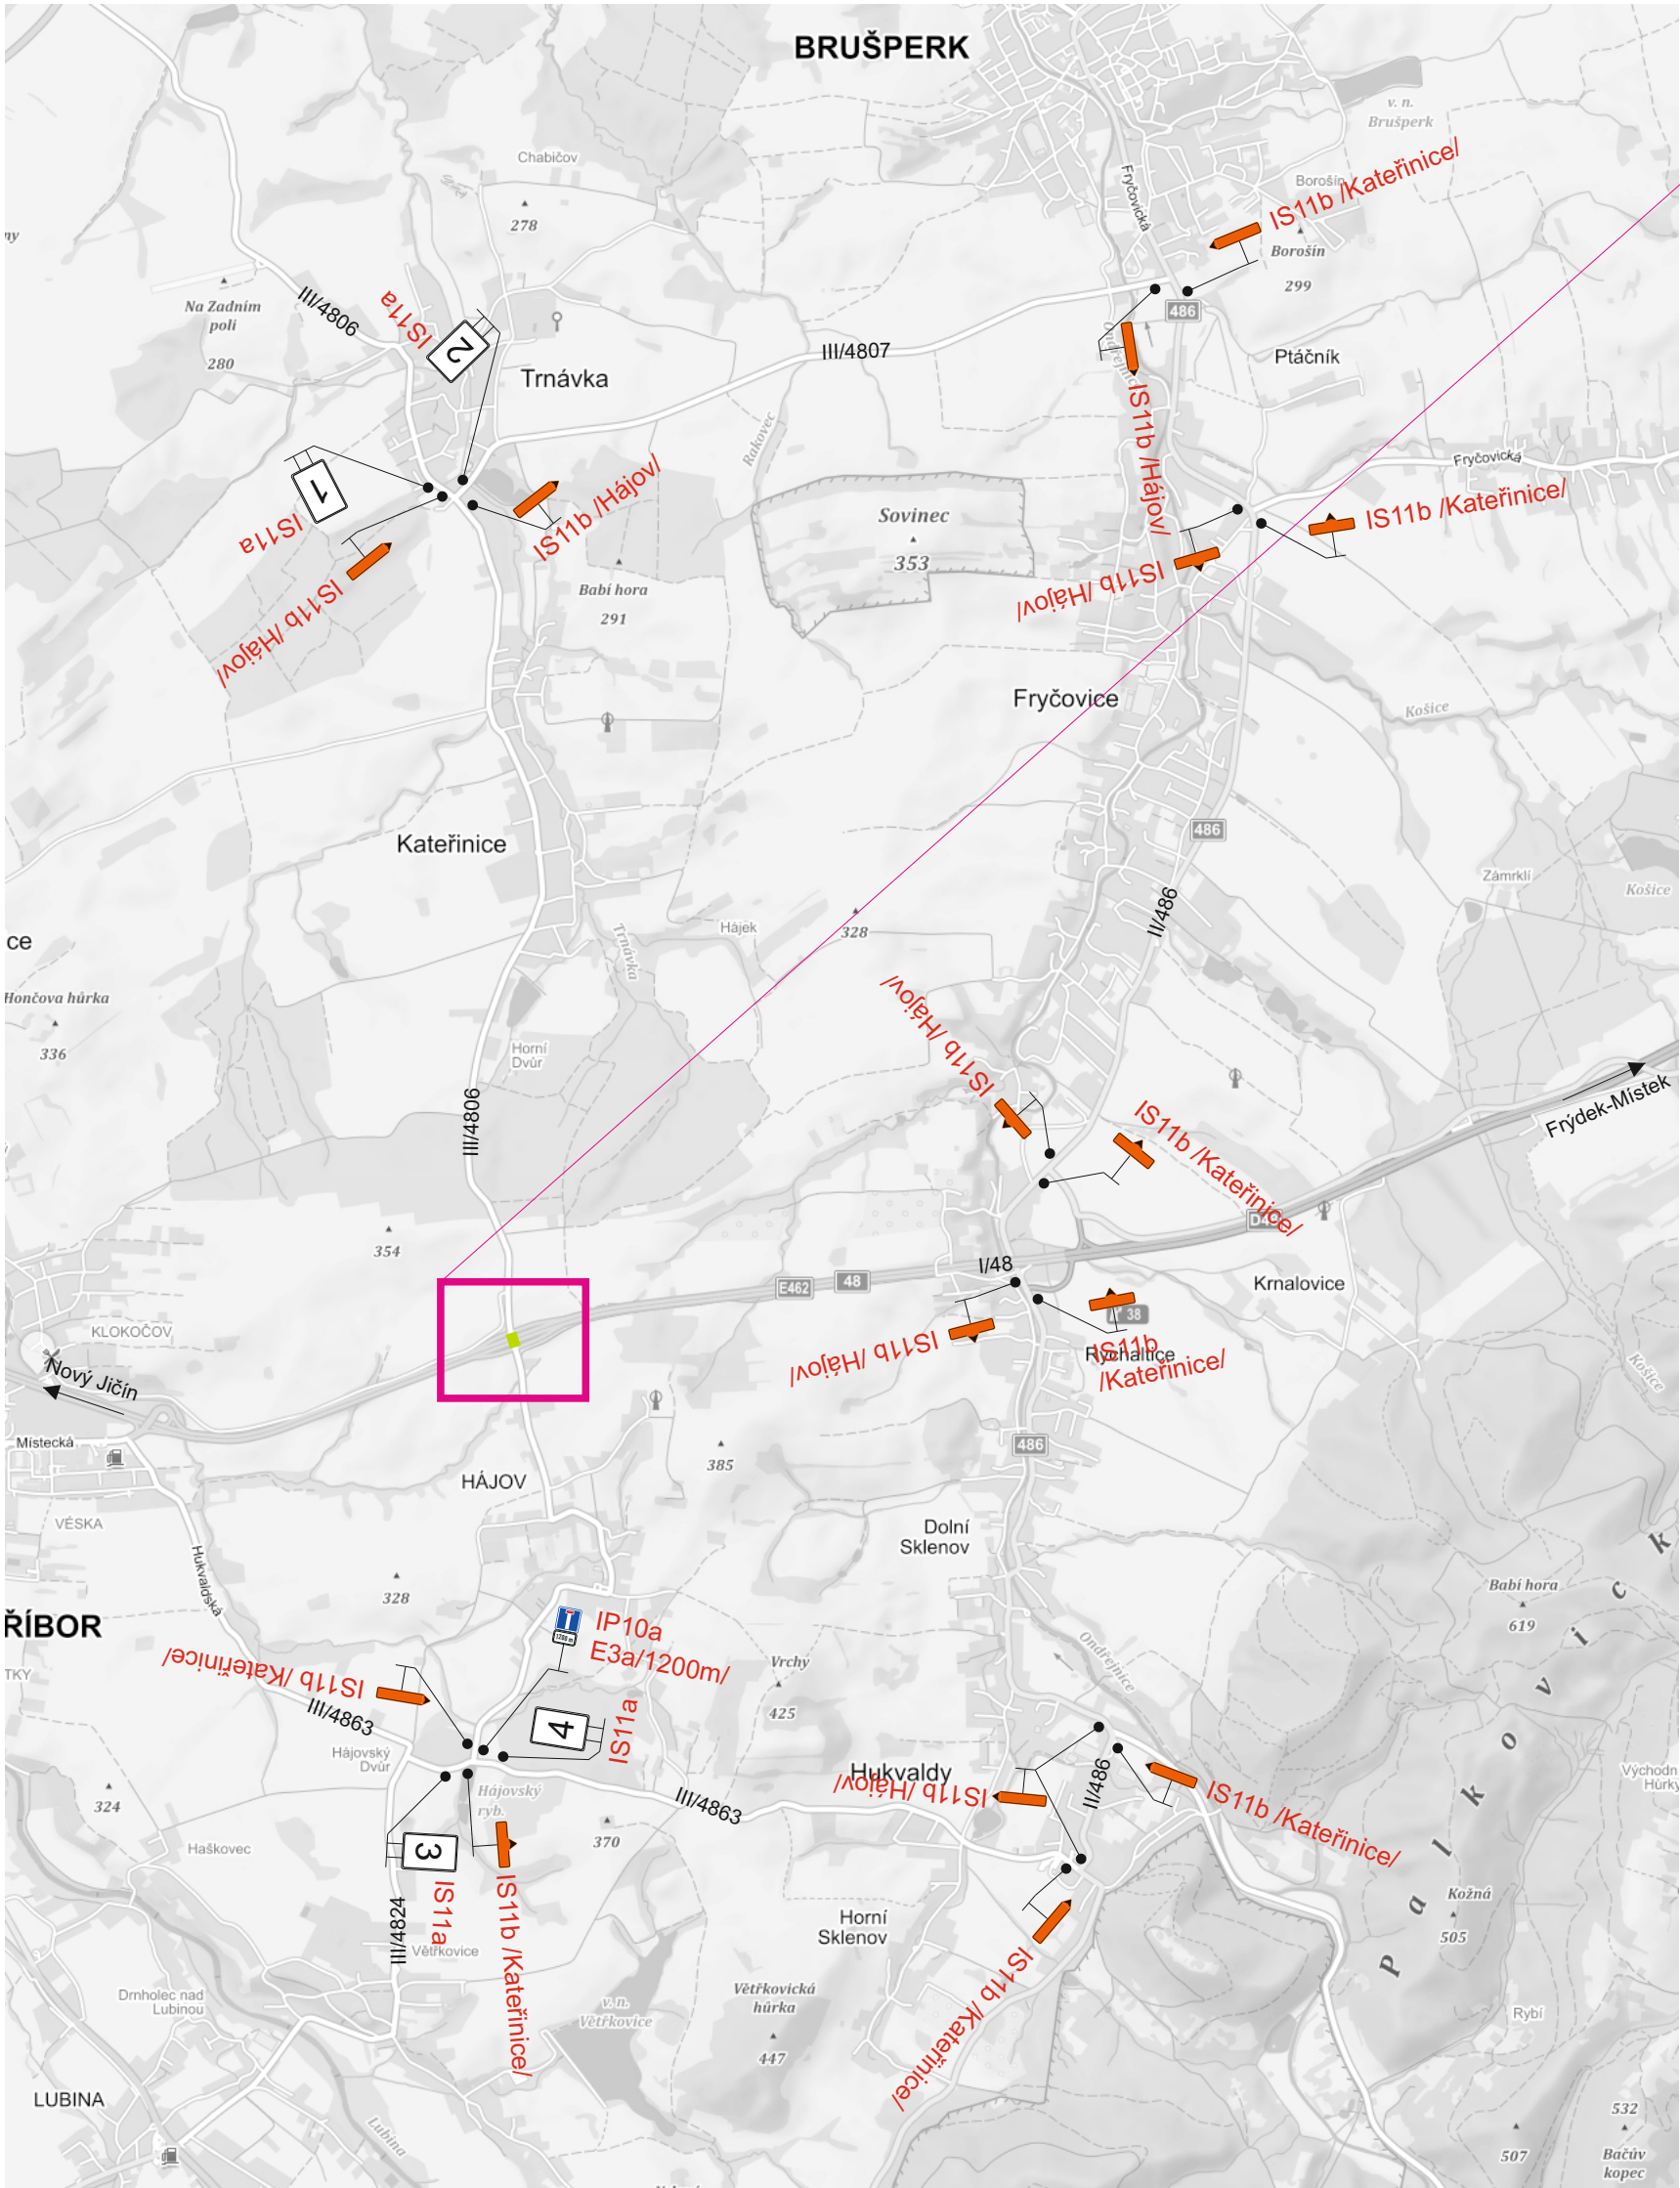


2

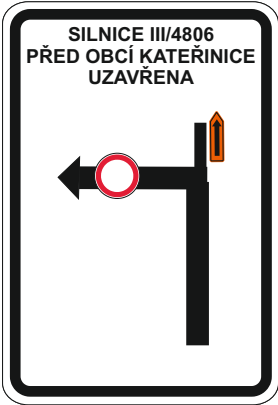

3

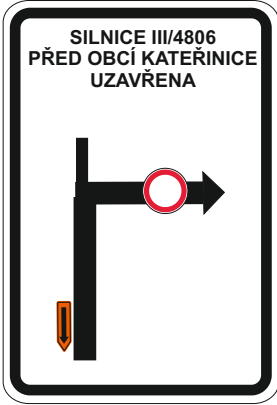


4

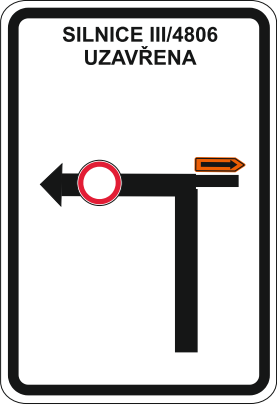

5

 Uzavřený úsek

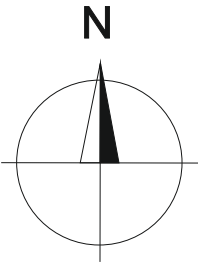

Vypracoval:	Datum:	SEKNE SEKNE, spol. s r.o. Hamerská 12, 772 00 Olomouc DIČ: CZ62363701 tel./fax: 585 311 867
Ing. Jiří Bluma	23.11.2017	
<u><i>“D48 Rybí - Rychaltice, most C251”</i></u>		
Úplná uzavírka silnice III/4806		
Přechodné dopravní značení		

"D48 Rybí - Rychaltice,
most C251"