


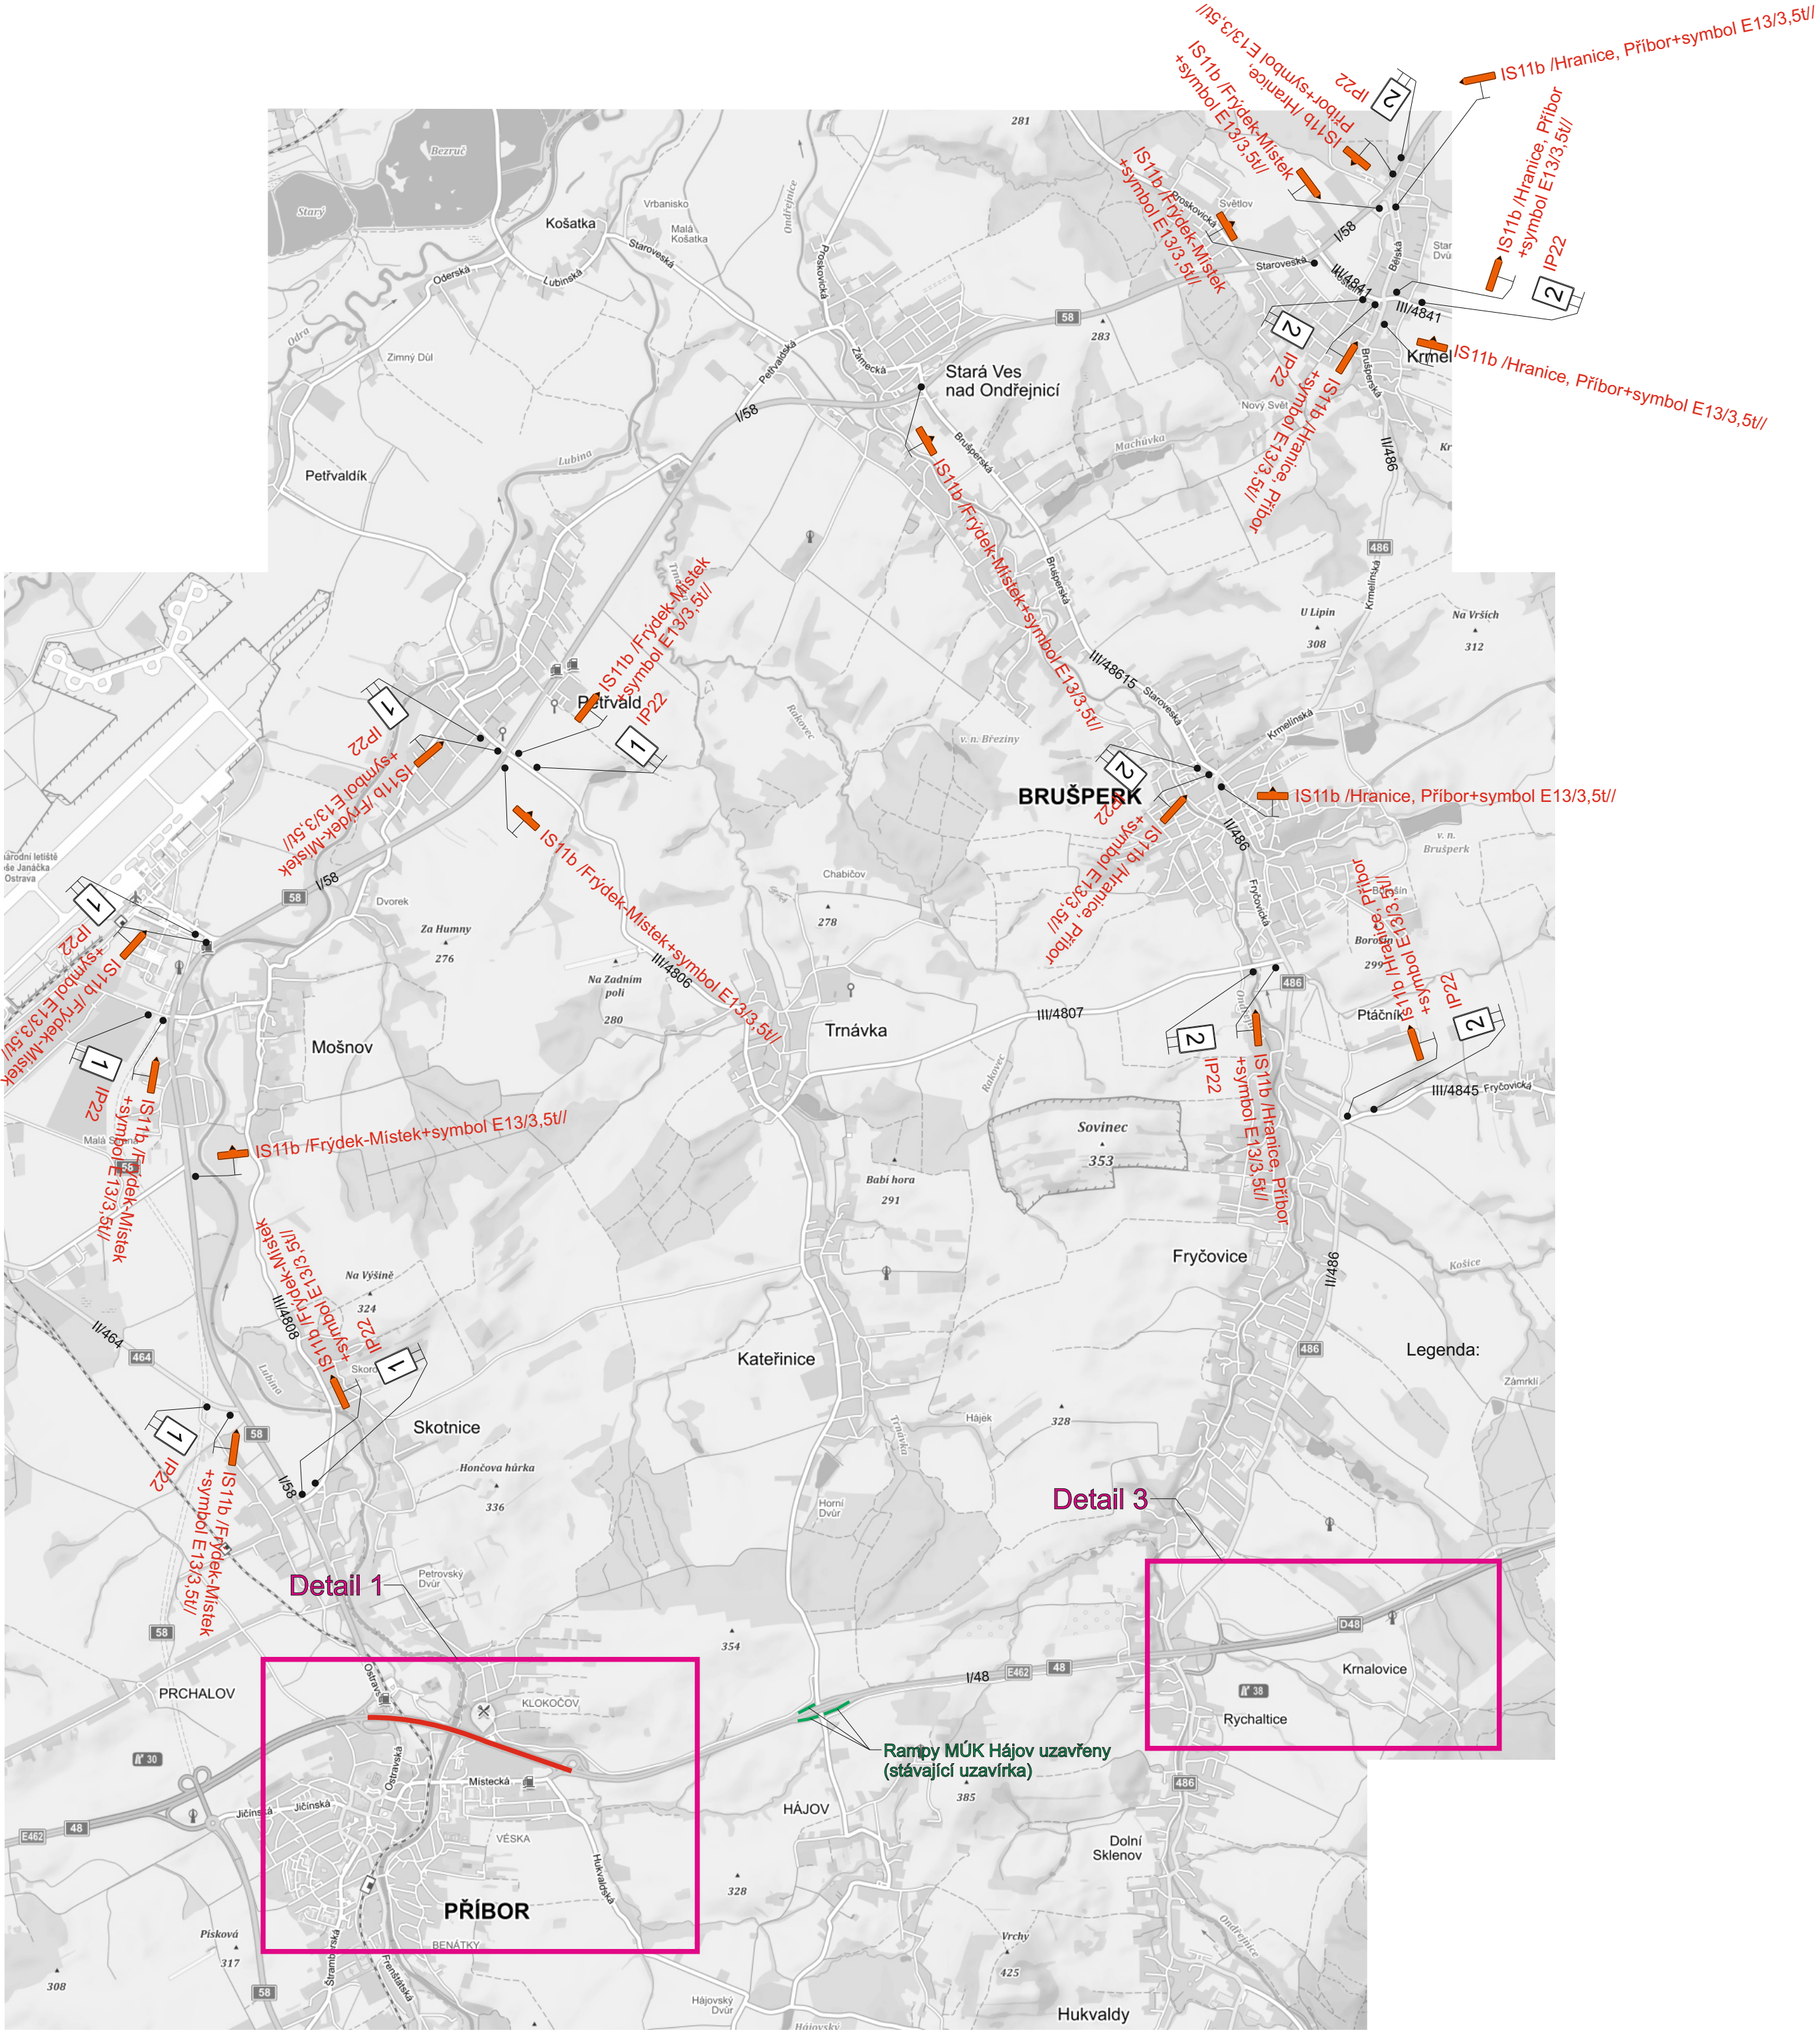

1.



2.

Uzavřený úsek		SEKNE SEKNE, spol. s r.o. Hamerská 12, 772 00 Olomouc DÍČ: CZ62363701 tel./fax: 585 311 867
Vypracoval:	Datum:	
Ing. Jiří Bluma	29.6.2018	
<u><i>"D48 Rybí - Rychaltice, most C243"</i></u>		
Situace		
Úplná uzavírka silnice I/48		
Přechodné dopravní značení		