


ÚPRAVA DOPRAVNÍHO REŽIMU NA PARKOVIŠTI A UL.ČS. ARMÁDY
SITUACE DOPRAVNÍHO ZNAČENÍ 1:250

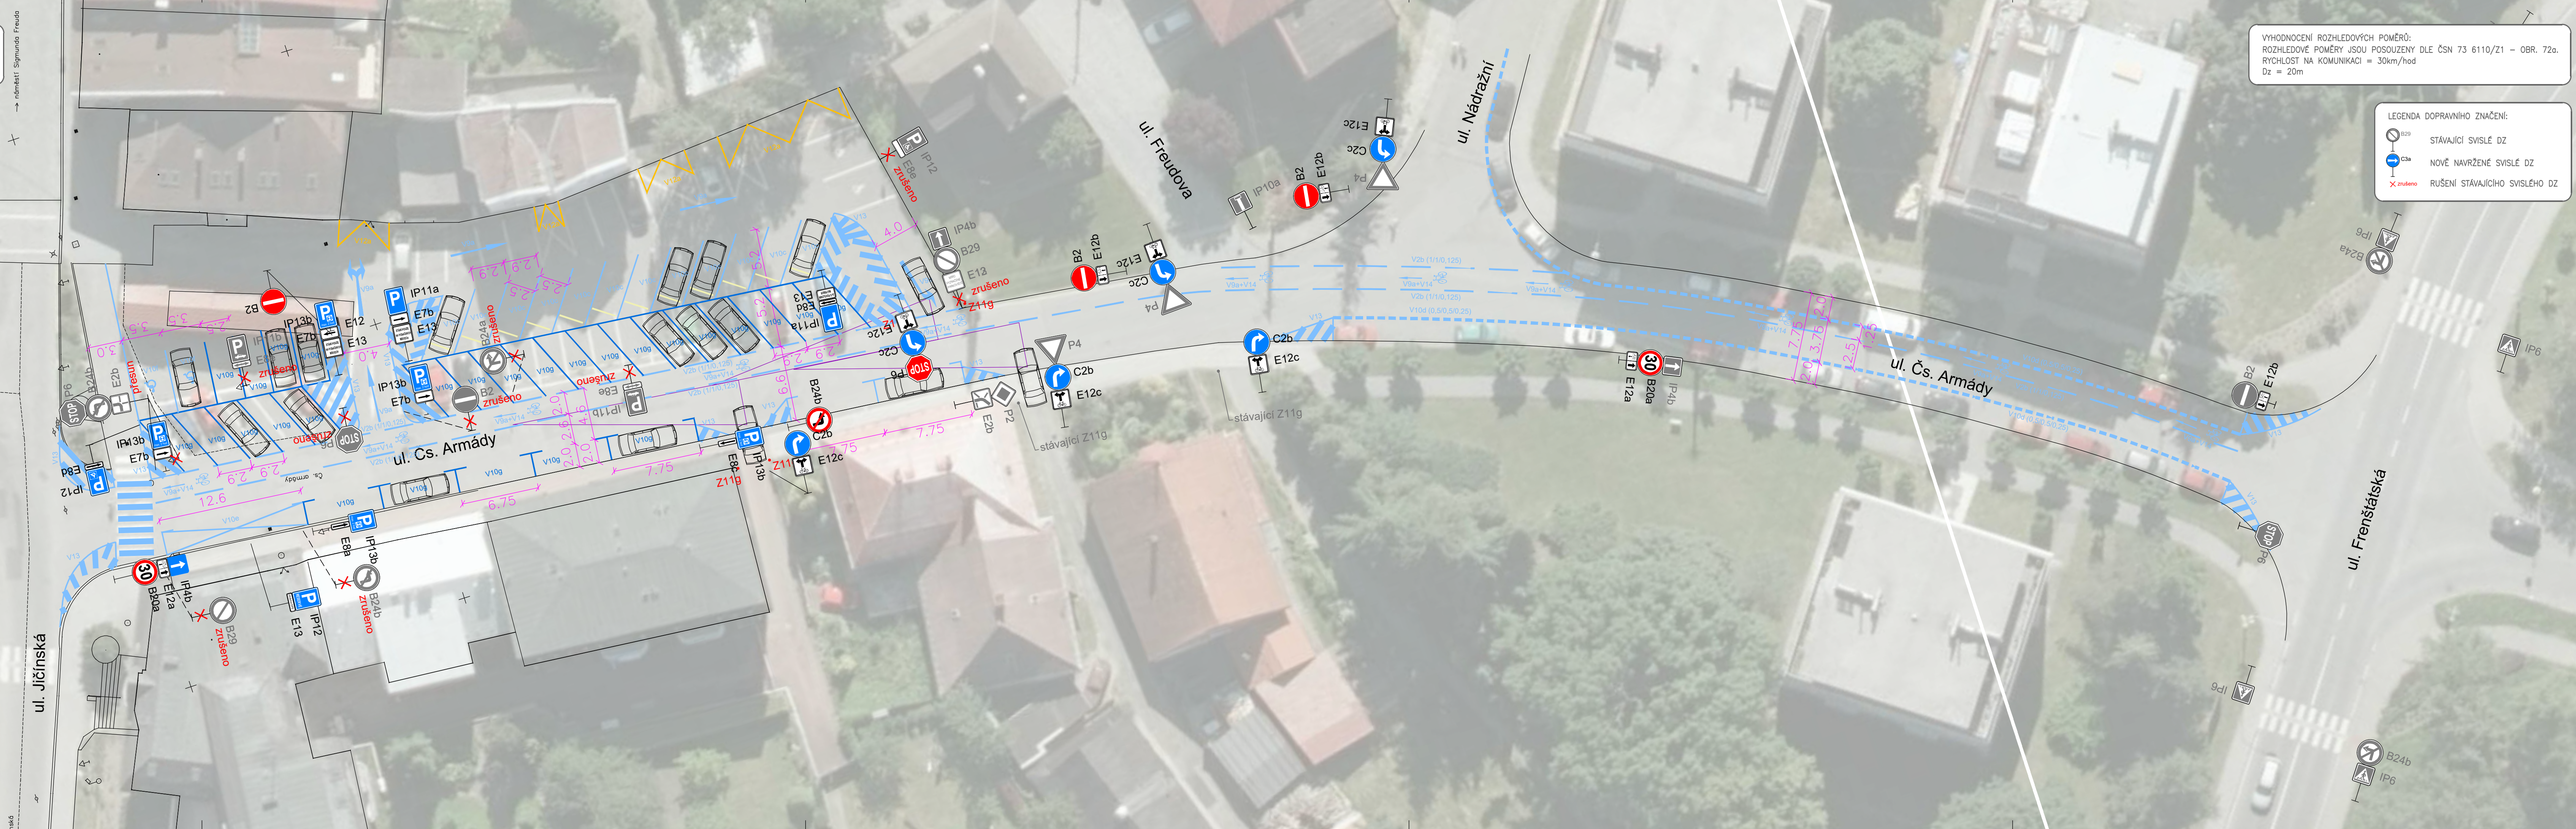

VÝHODNOCENÍ ROZHLEDOVÝCH POMĚRŮ:
ROZHLEDOVÉ POMĚRY JSOU POSOUZENY DLE ČSN 73 6110/Z1 – OBR. 72a.
RYCHLOST NA KOMUNIKACI = 30km/hod
Dz = 20m

- LEGENDA DOPRAVNÍHO ZNAČENÍ:
- STÁVAJÍCÍ SVISLÉ DZ
 - NOVĚ NAVRŽENÉ SVISLÉ DZ
 - RUŠENÍ STÁVAJÍCÍHO SVISLÉHO DZ