
MAJETKOPRÁVNÍ VZTAHY

02

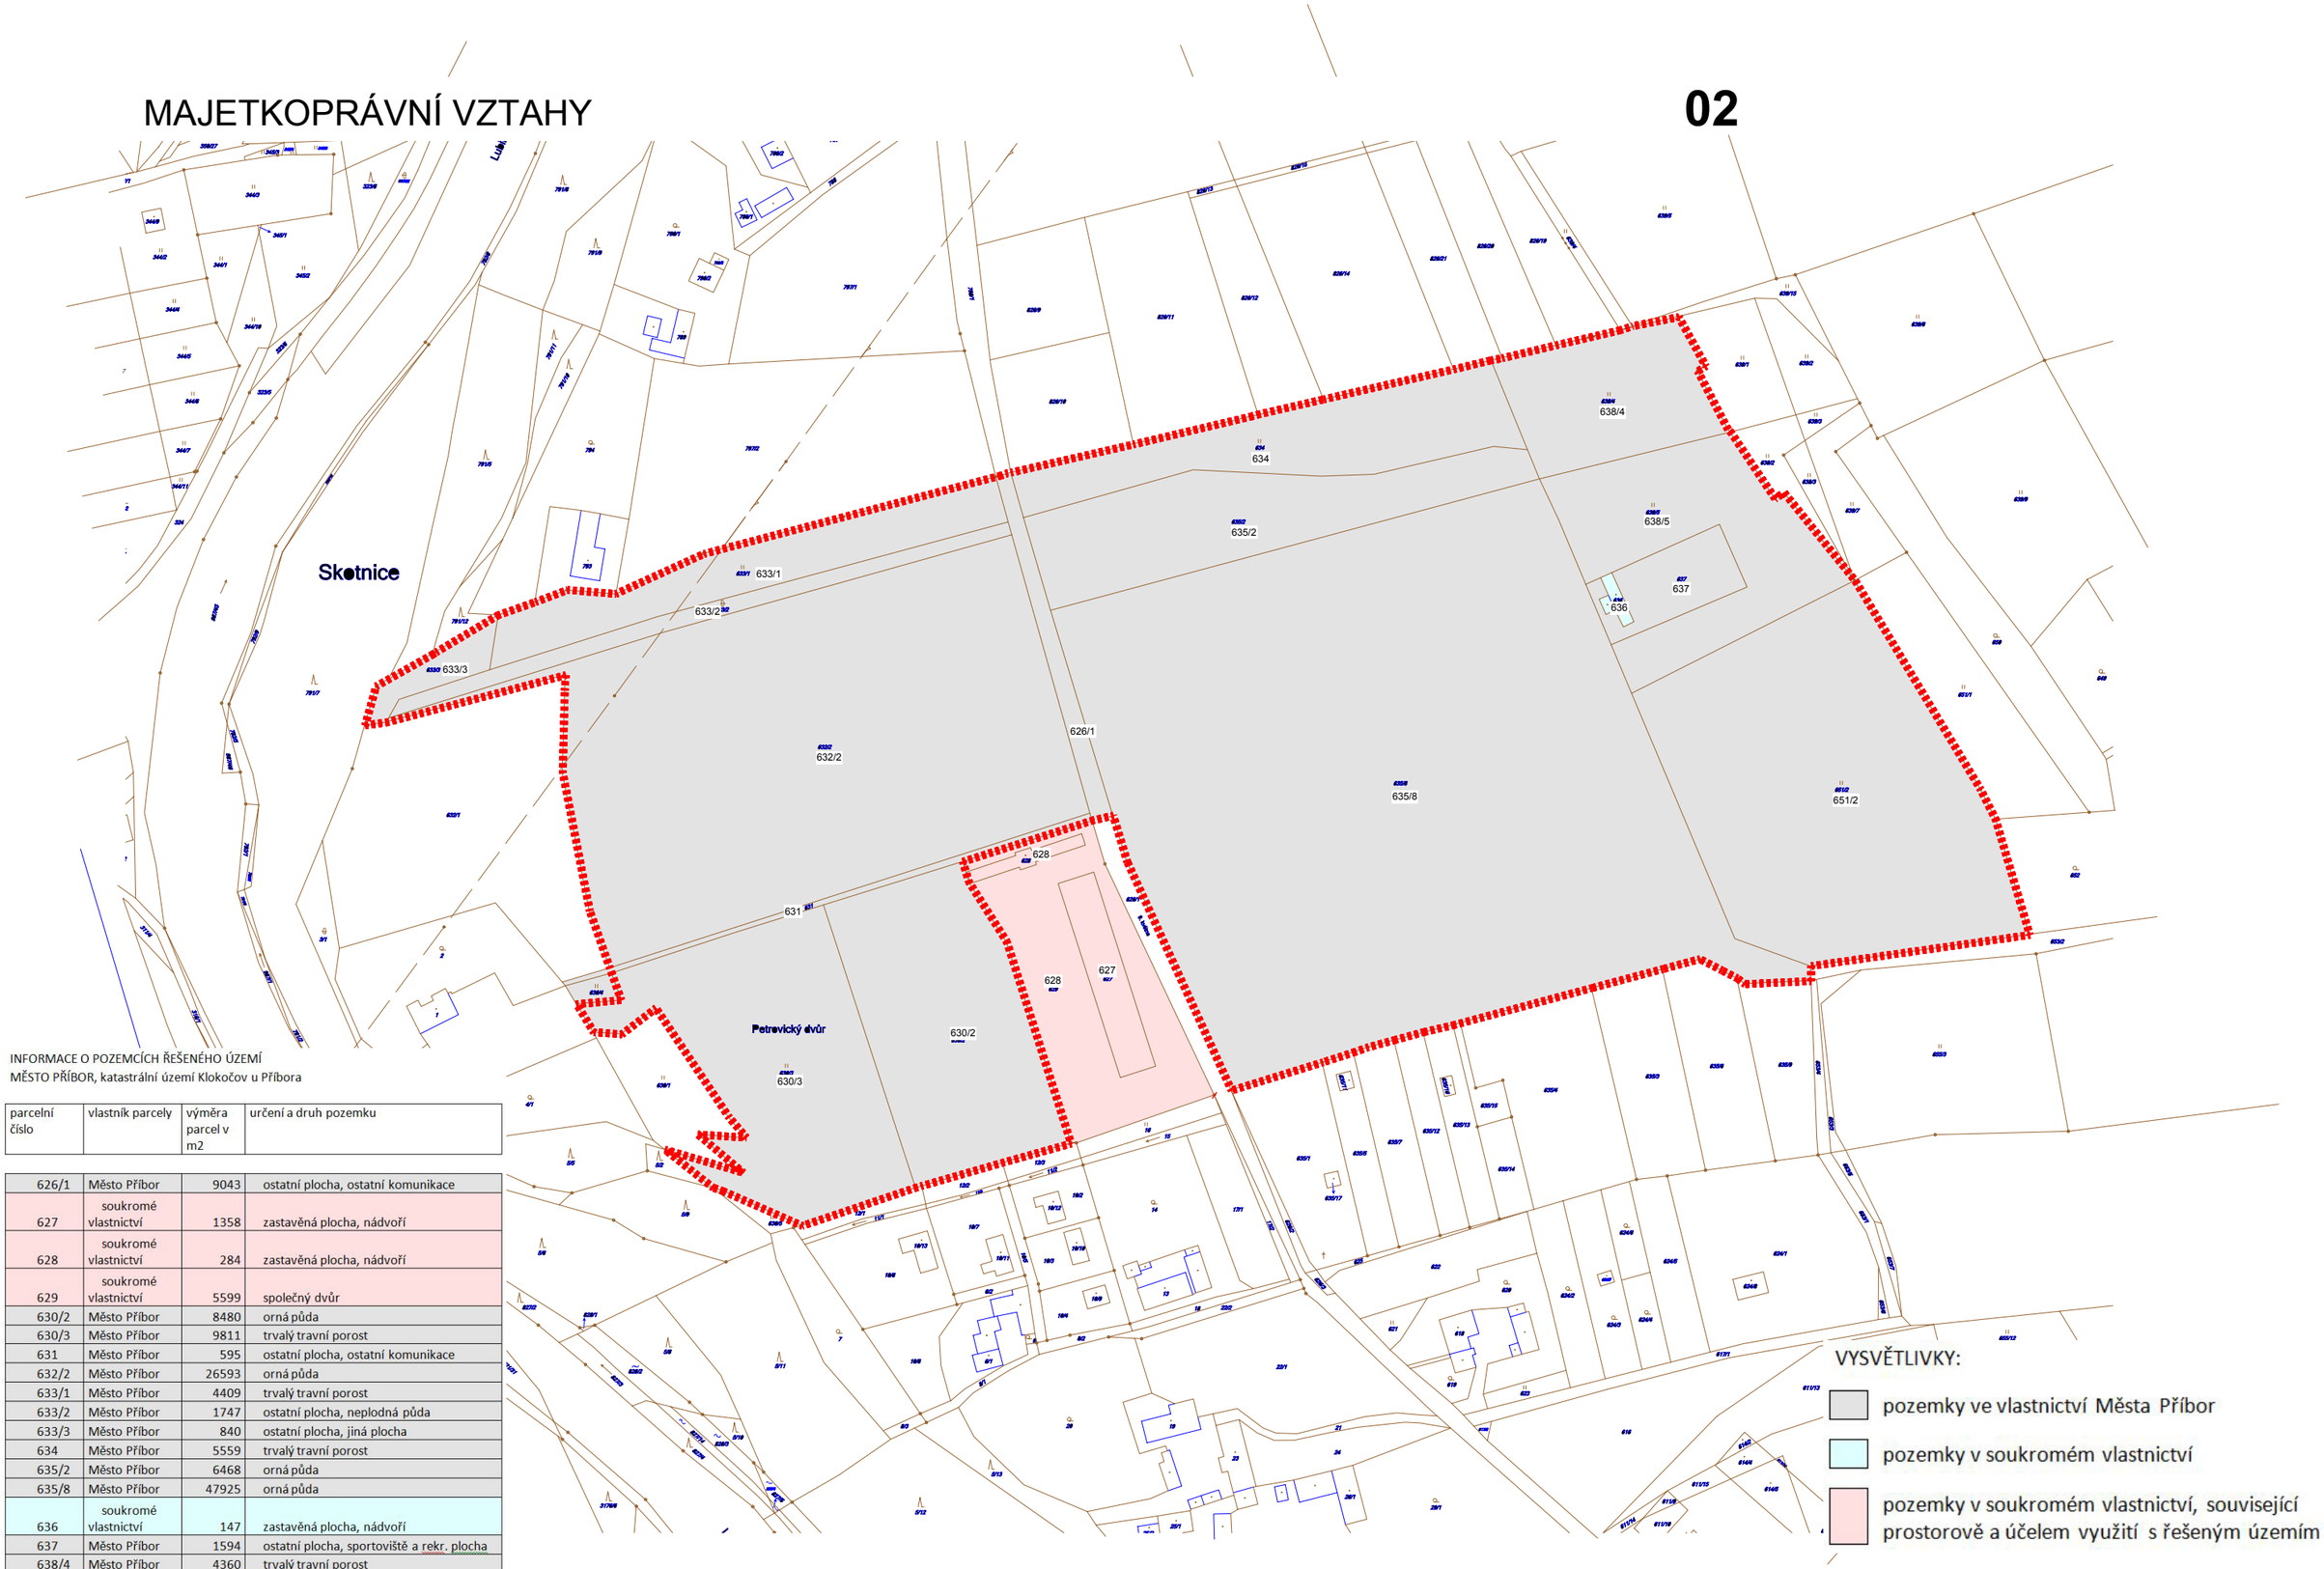

INFORMACE O POZEMCÍCH ŘEŠENÉHO ÚZEMÍ
MĚSTO PŘÍBOR, katastrální území Klokočov u Příbora

parcelní číslo	vlastník parcely	výměra parcel v m2	určení a druh pozemku
626/1	Město Příbor	9043	ostatní plocha, ostatní komunikace
627	soukromé vlastnictví	1358	zastavěná plocha, nádvoří
628	soukromé vlastnictví	284	zastavěná plocha, nádvoří
629	soukromé vlastnictví	5599	společný dvůr
630/2	Město Příbor	8480	orná půda
630/3	Město Příbor	9811	trvalý travní porost
631	Město Příbor	595	ostatní plocha, ostatní komunikace
632/2	Město Příbor	26593	orná půda
633/1	Město Příbor	4409	trvalý travní porost
633/2	Město Příbor	1747	ostatní plocha, neplodná půda
633/3	Město Příbor	840	ostatní plocha, jiná plocha
634	Město Příbor	5559	trvalý travní porost
635/2	Město Příbor	6468	orná půda
635/8	Město Příbor	47925	orná půda
636	soukromé vlastnictví	147	zastavěná plocha, nádvoří
637	Město Příbor	1594	ostatní plocha, sportoviště a rekr. plocha
638/4	Město Příbor	4360	trvalý travní porost
638/5	Město Příbor	6437	trvalý travní porost
651/2	Město Příbor	16796	trvalý travní porost